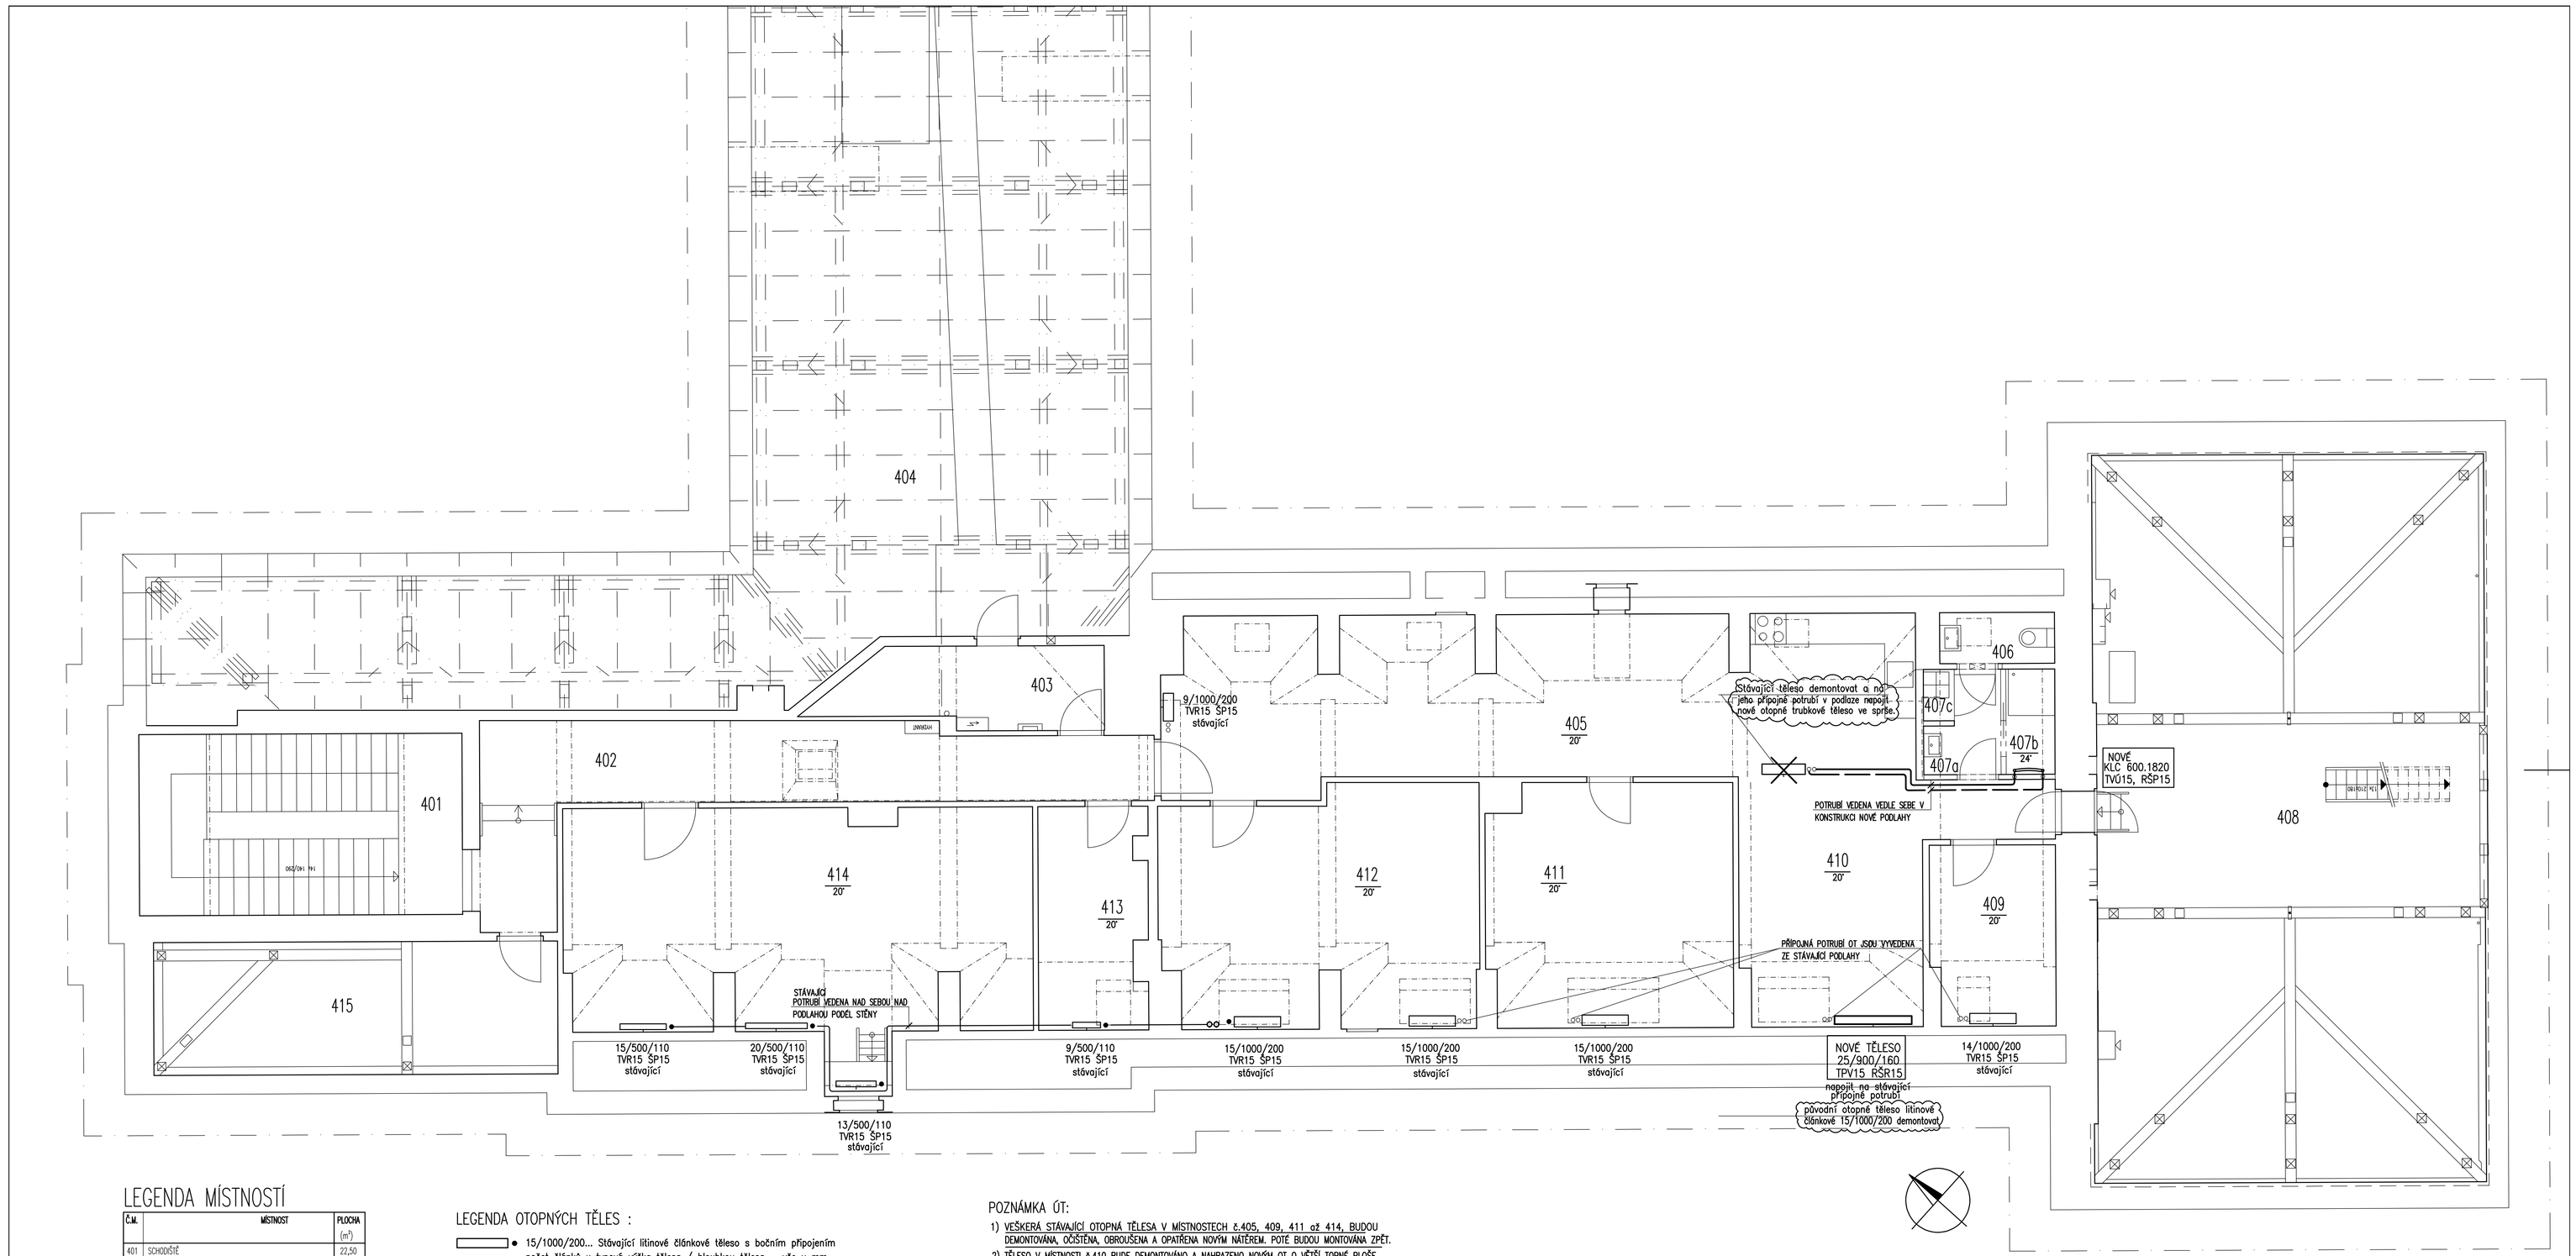

LEGENDA MÍSTNOSTÍ

Č.M.	MÍSTNOST	PLOCHA (m^2)
401	SCHODIŠTĚ	22,50
402	CHODBA	23,27
403	CHODBA/ROZVAŽEČE	7,78
404	PŮDA HL.TRAKTU PRAVÉHO KŘÍDLA SE STROJOVNOU VZT	148,42
405	CHODBA S KUCHYŇSKÝM KOUTEM	50,92
406	WC	2,21
407a	PŘEDSÍŇ WC	2,50
407b	SPRCHA	1,94
407c	ÚKLID	0,54
408	PŮDA	107,25
409	ŠATNA S 1 LŮŽKEM	8,37
410	DENNÍ MÍSTNOST	14,92
411	ŠATNA S 1 LŮŽKEM	22,29
412	ŠATNA S 1 LŮŽKEM	27,30
413	ŠATNA S 1 LŮŽKEM	8,91
414	ŠATNA	39,81
415	PŮDA	20,26

LEGENDA OTOPNÝCH TĚLES :

- 15/1000/200... Stávající litinové článkové těleso s bočním připojením
  počet článků x typová výška tělesa / hloubkou tělesa – vše v mm
- 20/900/160*... Nové litinové článkové těleso s bočním připojením
  počet článků x typová výška tělesa / hloubkou tělesa – vše v mm
- KLC 600.1820* Trubkové otopné těleso KORALUX Linear Classic .. šířka.výška v mm

LEGENDA ARMATUR :

- TVR ..... TERMOSTATICKÝ RADIÁTOROVÝ VENTIL S TERMOHLAVICÍ – STÁVAJÍCÍ ROHOVÝ nebo PŘÍMÝ
- TVÚ..... TERMOSTATICKÝ RADIÁTOROVÝ VENTIL S TERMOHLAVICÍ – ÚHLOVÝ (standard Heimeier V-Exact II)*
- RŠR..... ROHOVÉ REGULAČNÍ ŠROUBENÍ (standard HEIMEIER REGULUX*)
- RŠ ..... RADIÁTOROVÉ ŠROUBENÍ – STÁVAJÍCÍ ROHOVÉ nebo PŘÍMÉ
- TPV ..... TERMOSTATICKÝ RADIÁTOROVÝ VENTIL S TERMOHLAVICÍ – NOVÝ ROHOVÝ nebo PŘÍMÝ (standard Heimeier V-Exact II)*

LEGENDA POTRUBÍ :

- STÁVAJÍCÍ POTRUBÍ TOPNÉ VODY VYTÁPĚNÍ – 70/55°C
- NOVÉ POTRUBÍ TOPNÉ VODY VYTÁPĚNÍ – 70/55°C

POZNÁMKA ÚT:

1) VEŠKERÁ STÁVAJÍCÍ OTOPNÁ TĚLESA V MÍSTNOSTECH č.405, 409, 411 až 414, BUDOU DEMONTOVÁNA, OČIŠTĚNA, OBROUŠENA A OPATŘENA NOVÝM NÁTĚREM. POTÉ BUDOU MONTOVÁNA ZPĚT.
2) TĚLESO V MÍSTNOSTI č.410 BUDE DEMONTOVÁNO A NAHRAZENO NOVÝM OT O VĚTŠÍ TOPNÉ PLOŠE. TĚLESO NA CHODBĚ č.405 BUDE DEMONTOVÁNO A NA JEHO PŘÍPOJNÉ POTRUBÍ BUDE NAPOJENO NOVÉ TĚLESO VE SPRŠE V MÍST. č.407b.
3) SPODNÍ HRANA TĚLES BUDE OSAZENA cca 120 mm NAD PODLAHOU.
4) NASTAVENÍ PŘEDREGULACE RADIÁTOROVÝCH VENTILŮ BUDE PROVEDENO PŘI TOPNÉ ZKOUŠCE DLE TEPLOTY ZPÁTEČKY JEDNOTLIVÝCH OTOPNÝCH TĚLES.
5) TENKOU ČAROU JSOU ZNAČENY STÁVAJÍCÍ POTRUBÍ A OTOPNÁ TĚLESA, SILNOU ČAROU PAK POTRUBÍ A TĚLESA NOVÁ.

VÝROBKY A MATERIÁLY OZNAČENÉ V TÉTO PD HVĚZDIČKOU * JSOU ZVOLENY JAKO REFERENČNÍ, NAHRADIT JE LZE POUZE KVALITATIVNĚ SROVNATELNÝMI NEBO LEPŠÍMI VÝROBKY. PŘI ZÁMĚNĚ NESMÍ DOJÍT KE ZMĚNĚ KONCEPCE ŘEŠENÍ A KE SNÍŽENÍ TECHNICKÝCH PARAMETRŮ VÝROBKŮ A MATERIÁLŮ, VEŠKERÉ ZÁMĚNY MUSÍ BÝT ODSOUHLASENY PROJEKTANTEM A INVESTOREM

VYROBENO V SYSTÉMU MANAGEMENTU JAKOSTI CERTIFIKOVANÉM PODLE ČSN EN ISO 9001:2016, KTERÝ CERTIFIKOVAL AKREDITOVANÝ CERTIFIKAČNÍ ORGÁN

ZMĚNA:		DATUM:	PČ:	PODPIS:
OBJEDNATEL:	ÚŘAD VLÁDY ČR, NÁBŘ. E. BENEŠE 4, PRAHA 1			
INVESTOR:	ÚŘAD VLÁDY ČR, NÁBŘ. E. BENEŠE 4, PRAHA 1			
MÍSTO STAVBY:	NÁBŘ. E. BENEŠE 128/4, PRAHA 1 - MALÁ STRANA			
VEDOUCÍ:	ING. MARTIN EHRENTHAL			
ODP.PROJEKTANT:	ING. JAN KREIBINGER			
VYPRACOVAL:	ING.JAN KREIBINGER			
KONTROLOVAL:	ING. MARTIN EHRENTHAL			

PLÁN PLUS, s.r.o.
HORÁŇTECKÁ 19, 162 00 PRAHA 6
Tel. a fax: 233314089 E-mail: plan.plus@volny.cz

STAVBA:
PŘÍSTAVBA A NÁSTAVBA OBJEKTU V PROSTORÁCH ÚŘADU VLÁDY

STAVEBNÍ OBJEKT: SO 01 OB PŮDA

NÁZEV VÝKRESU:
PŮDORYS NOVÝ STAV

ČÁST PROJEKTU:	DATUM:	FORMÁT:	MĚŘÍTKO:	ČÍSLO VÝKRESU:	REVIZE:	PARÉ:
D.1.4.4. VYTÁPĚNÍ	II.Q 2020	10 x A4	M 1:50	21939c D.1.4.4. b 01	R0	

STUPEŇ PROJEKTU: JP ČÍSLO ZAKÁZKY: 21939c