POHLED NA OPĚRNOU ZEĎ 2B - část 1
fotogrammetrie
1:50

POHLED NA OPĚRNOU ZEĎ 2B - část 1

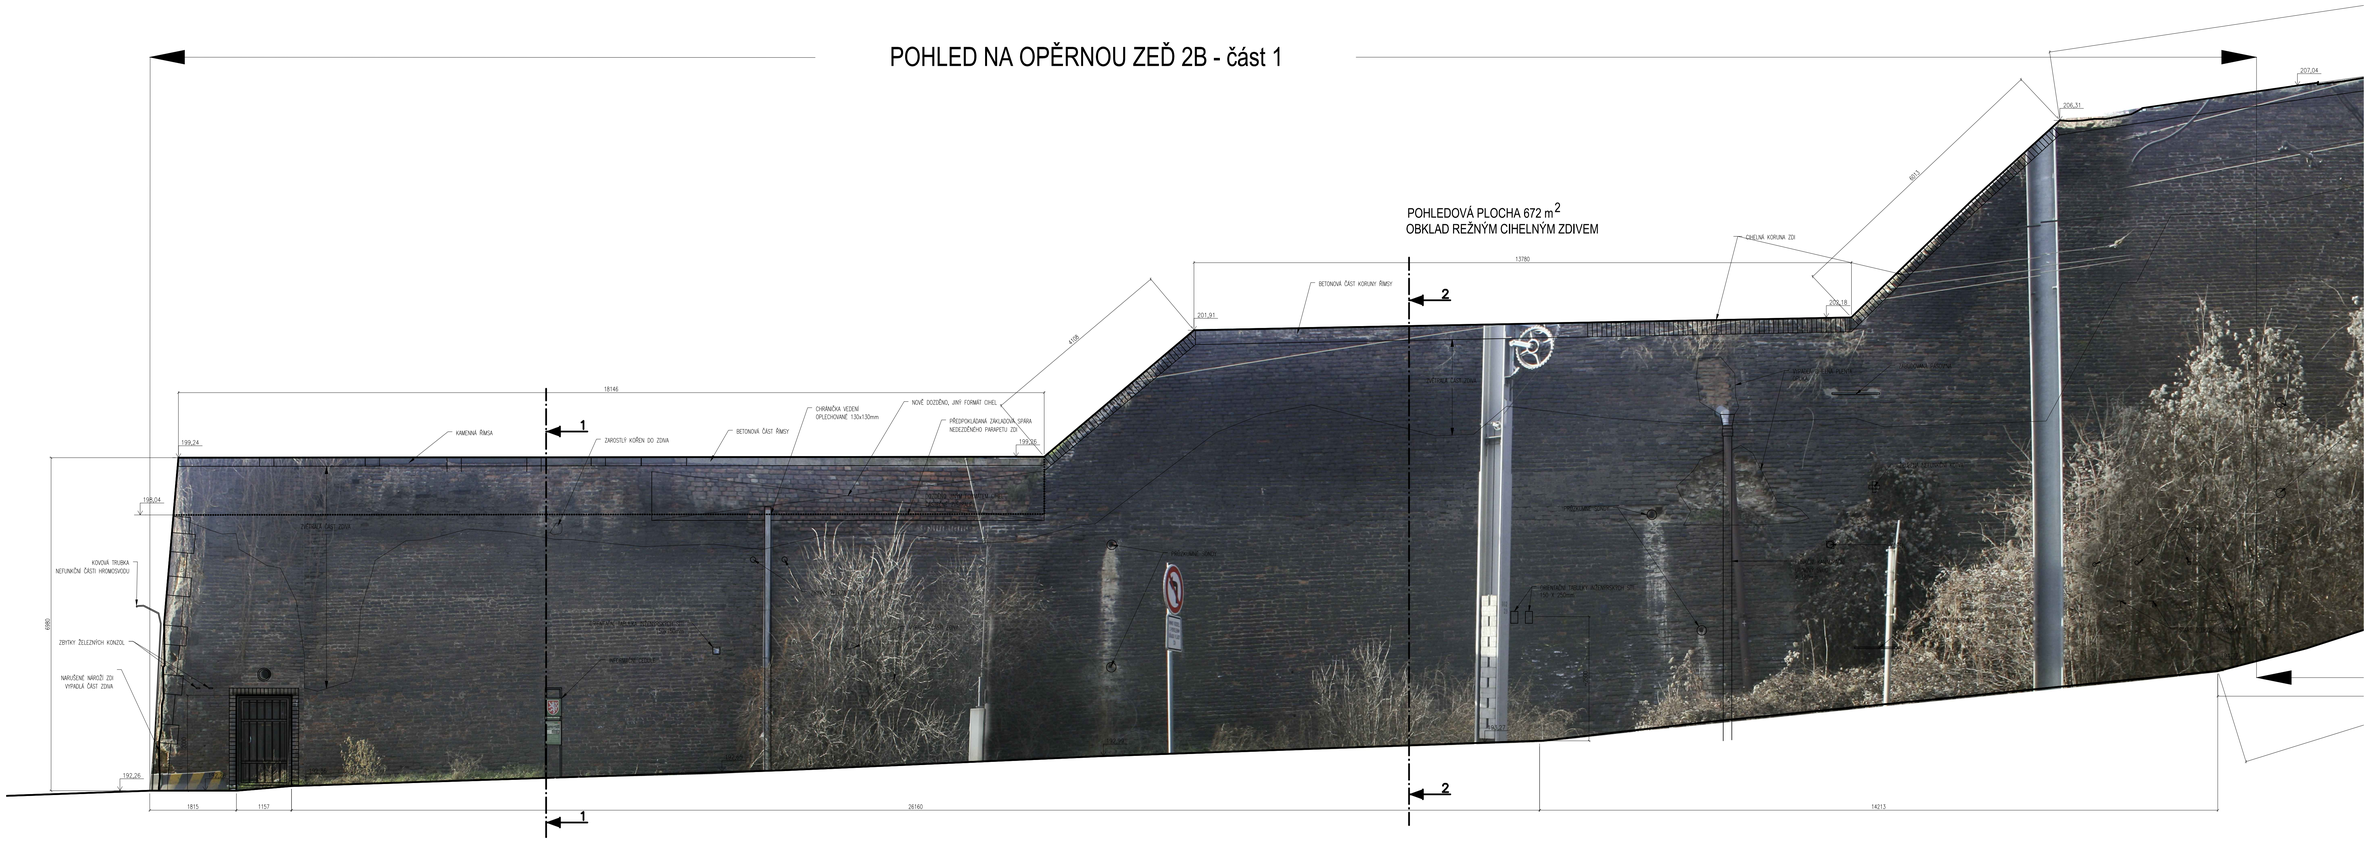

POHLED NA OPĚRNOU ZEĎ 2B - část 2
fotogrammetrie
1:50

POHLED NA OPĚRNOU ZEĎ 2B - část 2

VÝŠKOVÝ SYSTÉM Bpv

SOUŘADNICOVÝ SYSTÉM S-JTSK

PUDIS akciová společnost

projektová, průzkumná a konzultační společnost
PUDIS a.s., Nad Vodovodem 2/3258, 100 31 Praha 10
tel.: +420 274 776 645, fax: +420 274 778 656, www.pudis.cz, info@pudis.cz

Vypracoval: Ing. arch. Klement Valouch	Hlavní inženýr projektu: Ing. Václav Krch	Razítko: PUDIS a.s.
Vedoucí projektant: Ing. Václav Krch	Kontroloval: Ing. Václav Krch	
Investor: Úřad vlády České republiky Nábř.E.Beneše 128/4, Praha 1 – 118 01	Ředitel střediska: Ing. Václav Krch	Číslo zakázky: 1–9960–0001–04

Akce: Oprava barokního opevnění Prahy podél ulic U Bruských kasáren – nábř.Edvarda Beneše	Měřítko: 1:50	Formát: 15 x A4	Datum: 08/2014
	Stupeň: PDPS		Soupravа:
Příloha: POHLED NA OPĚRNOU ZEĎ 2B Fotogrammetrie	Číslo přílohy: D.1.6		

DOKUMENT LZE UŽÍVAT POUZE VE SMYSLU PŘÍSLUŠNÉ SMLOUVY O DÍLO. ZÁKNAH JEHO ČÁST NEMÁŽE BÝT DLE ZÁKONA Č.121/2000 Sb. KOPÍROVÁNAM NEBO JINÝM ZPŮSOBEM ROZŠIŘOVÁNAM BEZ SOUHLASU SUDOP PRAHA a.s.