POHLED NA OPĚRNOU ZEĎ 1 - část 1

navrhované úpravy

1:50

POHLEDOVÁ PLOCHA 399 m2

KAMENNÉ ZDIVO Z LETENSKÉ BŘÍDLICE (PŮVODNĚ OMÍTNUTÉ)

NOVÁ KORUNA ZDI V CELÉ DÉLCE + NOVÉ ZÁBRADLÍ

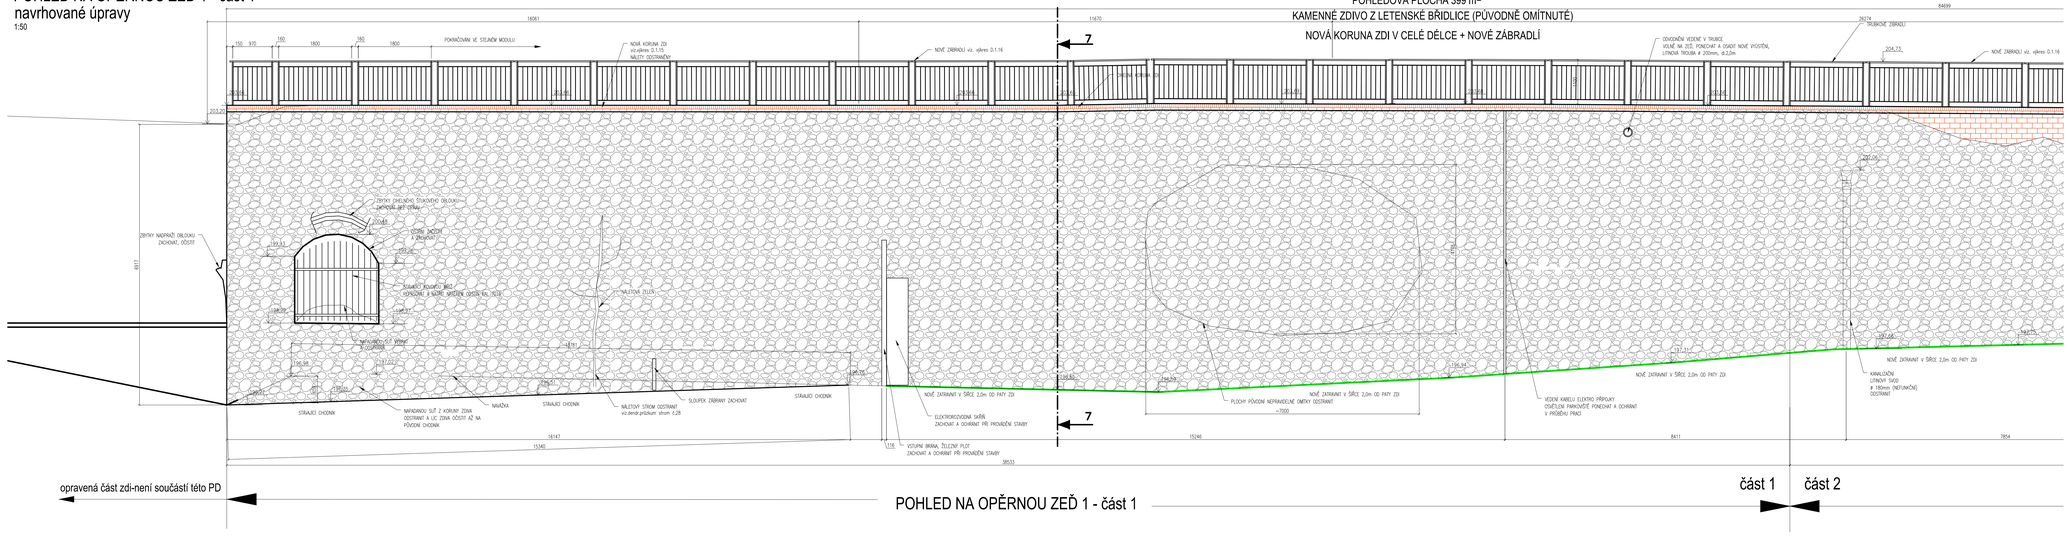

opravená část zdi-není součástí této PD

část 1 část 2

POHLED NA OPĚRNOU ZEĎ 1 - část 1

POHLED NA OPĚRNOU ZEĎ 1 - část 2

navrhované úpravy

1:50

POHLEDOVÁ PLOCHA 57 m2

KAMENNÉ ZDIVO Z LETENSKÉ BŘÍDLICE (PŮVODNĚ OMÍTNUTÉ)

NOVÁ KORUNA ZDI V CELÉ DÉLCE + NOVÉ ZÁBRADLÍ

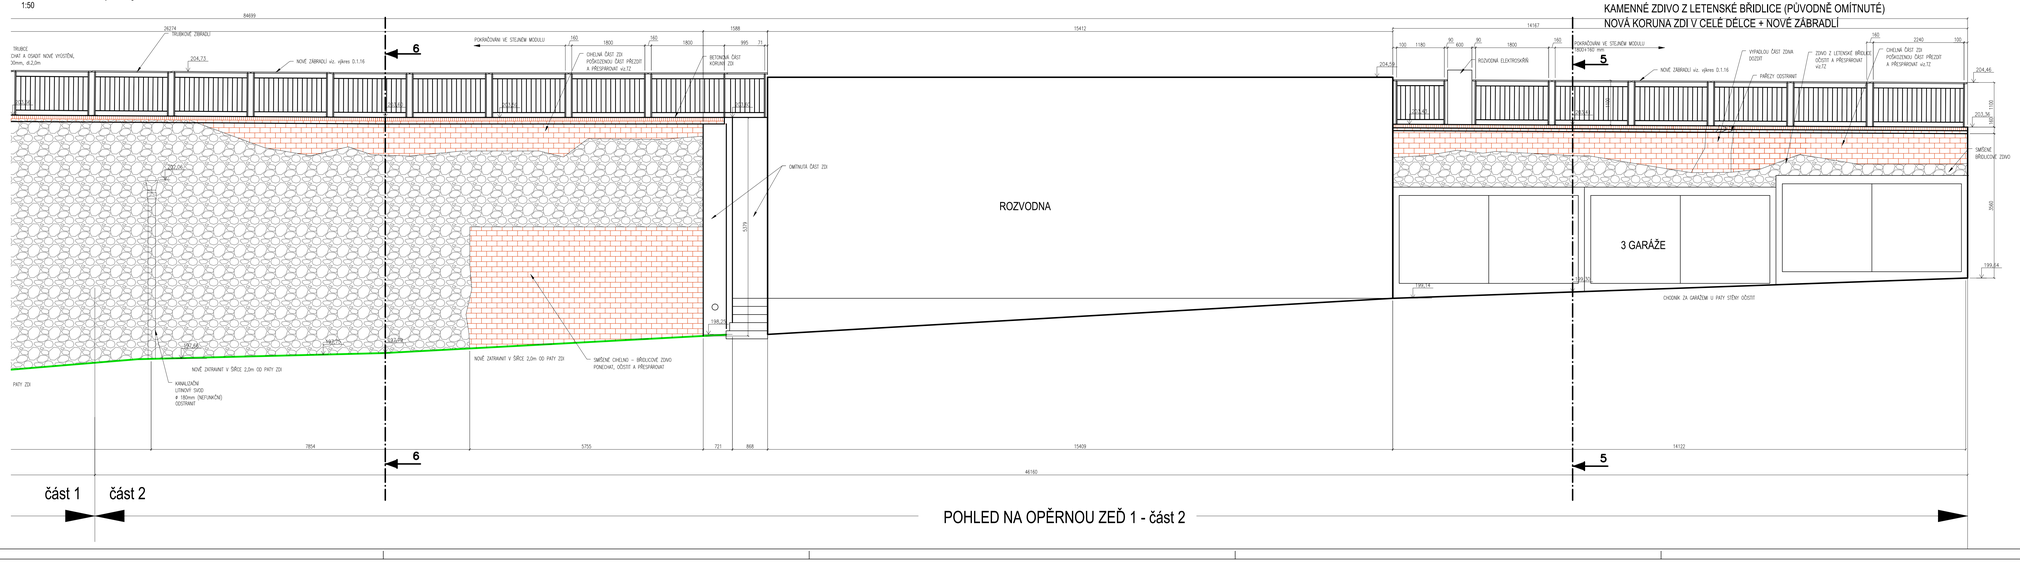

část 1 část 2

POHLED NA OPĚRNOU ZEĎ 1 - část 2

LEGENDA

- smíšené zdivo z letenské břidlice a cihel, původně omítnuté, očistit a přespárovat
- cihelné zdivo pod korunou zdi, nepoškodní, ponechat nenarušené , očistit a přespárovat
- zatravnění v šířce 2,0 m od paty zdi
- nová koruna zdi část zdi 28 + zeď 1 (se zábradlím) 2 vrstvy cihel KLINKER 90x190x50mm druhá vrstva přesah 45 mm viz.výkres D.1.15
- jedno typové pole zábradlí viz.výkres D.1.16

POZNÁMKY

- v celé ploše zdi odstranit popínavé rostliny, v levé části odstranit křoviny na koruně zdi, odstranit pařezy vrostlé do zdiva
- narušenou korunu zdiva odbourat až na zdravé zdivo, přezdít z cihel plných (vnitřek zdiva) – vnější líc z cihel KLINKER a přespárovat
- technologický postup viz. D.1.1 – Technická zpráva

VÝŠKOVÝ SYSTÉM Bpv

SOUŘADNICOVÝ SYSTÉM S-JTSK

PUDIS akciová společnost

projektová, průzkumná a konzultační společnost

PUDIS a.s., Nad Vodovodem 2/3258, 100 31 Praha 10

tel.: +420 274 776 645, fax: +420 274 778 656, www.pudis.cz, info@pudis.cz

Vypracoval: Kamila Neumannová	Hlavní inženýr projektu: Ing. Václav Krch	Rozděluje: PUDIS a.s. IČO 61672490 Nad Vodovodem 2/3258 100 31 Praha 10 tel. 274 776 645 fax: 274 778 656
	Kontroloval: Ing. Václav Krch	
Vedoucí projektant: Ing. Václav Krch	Ředitel střediska: Ing. Václav Krch	
Investor: Úřad vlády České republiky Nábř.E.Beneše 128/4, Praha 1 – 118 01		Číslo zakázky: 1-9960-0001-04

Akce: Oprava barokního opevnění Prahy podél ulic U Bruských kasáren – nábř.Edvarda Beneše	MĚŘÍTKO: 1:50	Formát: 12 x A4	Datum: 08/2014
	Stupeň: PDPS		Soupravo:
Příloha: POHLED NA OPĚRNOU ZEĎ 1 Navrhované úpravy	Číslo přílohy: D.1.12		

TOTO DOKUMENT JE JEHO AUTOROVOU DUŠEVNÍ VLASTNINOU A OBSAHUJE OBCHODNÍ TAJEMSTVÍ. BEZ ZÁKONNÉHO OPRÁVNĚNÍ NEMŮŽE BÝT TAK ZNÁMÝM ANI ČÁST NEBO JÉJ ČÁSTI NEBO JÉJ ZPŘÍSTUPNĚNÍ NEBO JINÉ ZPŘÍSTUPNĚNÍ POUŽITÍ NEBO ZVEŘEJNĚNÍ NEJSOU POVOLENY. NEJ SOUHLASU SUBJEKT PRÁVA NA