


# POHLED NA OPĚRNOU ZEĎ 1 - část patřící magistrátu

## stávající stav

1:100

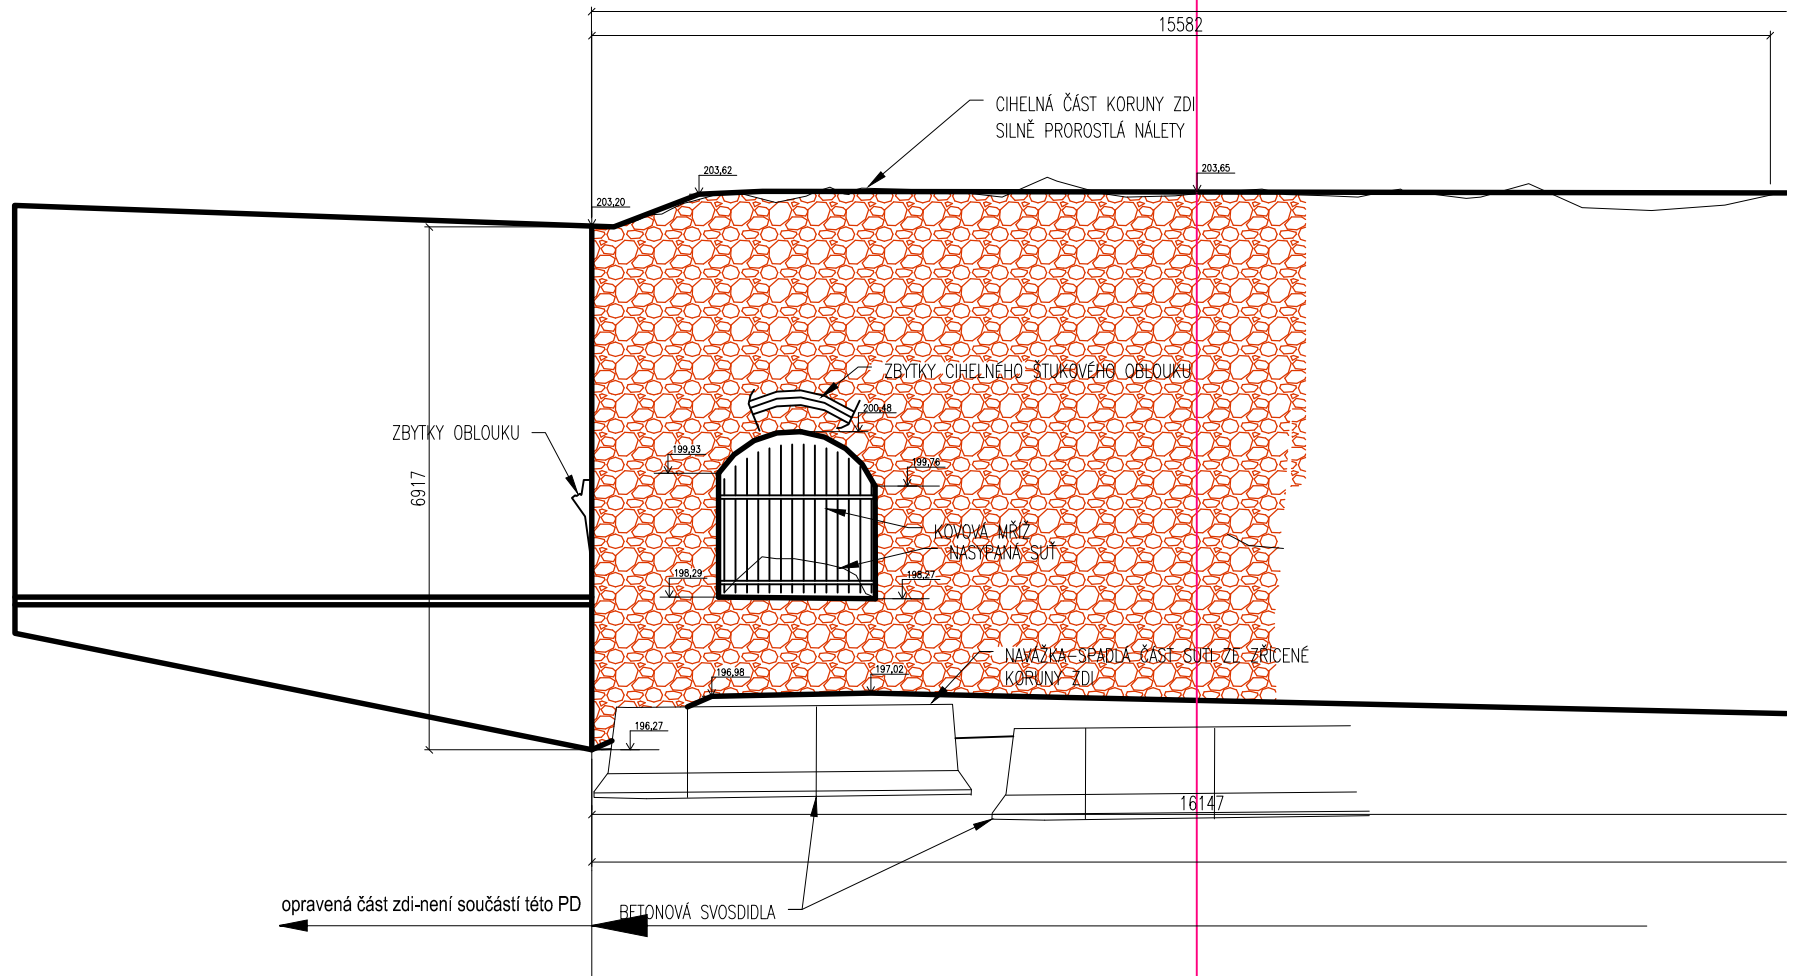

# POHLED NA OPĚRNOU ZEĎ 1 - část patřící magistrátu

## navrhované úpravy

1:100

