


LEGENDA MATERIÁLŮ


- KAMENNÉ PRVKY - pískovec - bez opravy
- KLEMPŘÍSKÉ PRVKY - žlázdník
- BAREVNÝ NÁTIR - okř svítlý
- BAREVNÝ NÁTIR - okř tmavý (zlato)

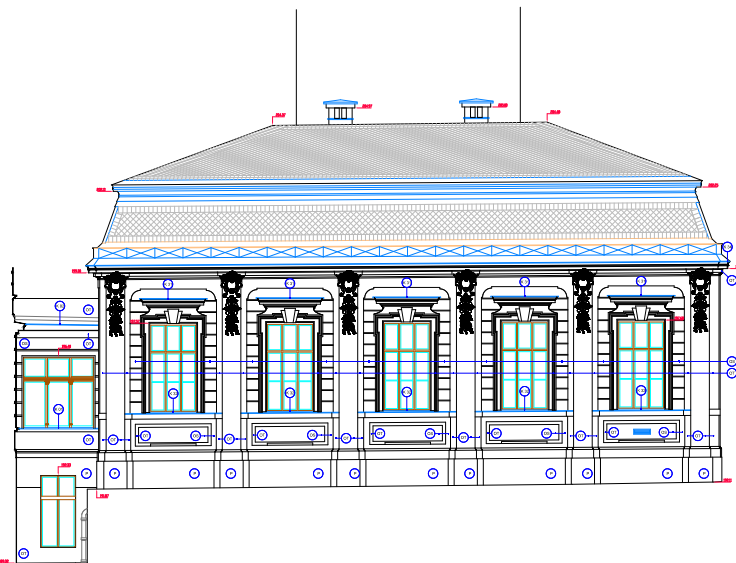

POZNÁMKA

1. VYPLNÍ OTVORŮ, STĚCHA A JEJÍ ČÁSTI VĚTŠIN KLEMPŘÍSKÝCH PRVKŮ NEJSOU SOUČÁSTÍ OPRAV FASÁD
2. KAMENNÉ PRVKY Z PÍSKOVCE NEJSOU SOUČÁSTÍ OPRAV FASÁD
3. BUDOU OPRAVENY VYBRANÉ POŠKOZENÉ KLEMPŘÍSKÉ PRVKY A PRVKY POŠKOZENÉ V PRŮBĚHU REKONSTRUKCE FASÁD.
4. NEDĚLNOU SOUČÁSTÍ NÁVRHU JE PŮLLOHA E.2 (TĚTO PROJEKTOVÉ DOKUMENTACE)
- BAREVNÉ OŘEŠENÍ FASÁD.

ČÍSLOVÁNÍ POHLEDŮ

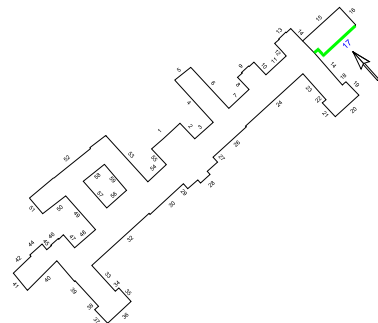

HLAVNÍ INŽENÝR PROJEKTU ING. JOSEF CHMELKA

Ing. Josef Chmelka

PROJEKTOVÝ ATELIÉR SUPR
 NA POŘÍČÍ 30, 110 00 PRAHA 1
 TEL: 221732960-3, 221732965-6
 FAX: 221732960
 MOB: 603416125
 e-mail: chmelka@chmelka-supr.cz

PROJEKTANT / PROJEKTOVÝ MANAŽER

ISI, spol. s r.o.

MOB: TEL:
 EÚO312151 EMKMBE652
 DATUM@ISI.CZ NÁSTŘEDÍ@ISI.CZ
 WWW.ISI.CZ LUMEROVA 21

INVESTOR Česká republika - Úřad vlády ČR

PROJEKT OPRAVA FASÁD ÚŘADU VLÁDY ČR

HLAVNÍ ARCHITEKT PROJEKTU ING.ARCH. ORLÍN ILNÍČEV

AUTORSKÝ / PROJEKTOVÝ TÝM ING.ARCH. HANA SMRŽOVÁ
 LUCIE KARKOŠKOVÁ


OBSAH **POHLED 17**

DATUM 05/2008 ČÍSLO ZAK. S 1584 MĚŘÍTKO 1:100

STUPĚN DOK. DSP PROFESJE STAVEBNÍ ČÍSLO PŘÍLOHY 17

LEGENDA MATERIÁLŮ


- KAMENNÉ PRVKY - pískovec - bez opravy
- KLEMPŘÍSKÉ PRVKY - žlázdník
- BAREVNÝ NÁTIR - okř svítlý
- BAREVNÝ NÁTIR - okř tmavý (zlato)

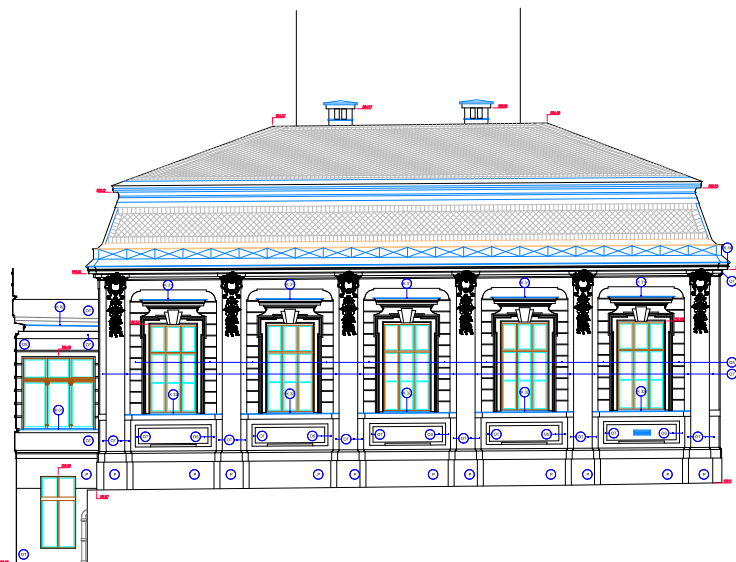

POZNÁMKA

1. VYPLNÍ OTVORŮ, STĚCHA A JEJÍ ČÁSTI VĚTŠIN KLEMPŘÍSKÝCH PRVKŮ NEJSOU SOUČÁSTÍ OPRAV FASÁD
2. KAMENNÉ PRVKY Z PÍSKOVCE NEJSOU SOUČÁSTÍ OPRAV FASÁD
3. BUDOU OPRAVENY VYBRANÉ POŠKOZENÉ KLEMPŘÍSKÉ PRVKY A PRVKY POŠKOZENÉ V PRŮBĚHU REKONSTRUKCE FASÁD.
4. NEDĚLNOU SOUČÁSTÍ NÁVRHU JE PŮLLOHA E.2 (TĚTO PROJEKTOVÉ DOKUMENTACE)
- BAREVNÉ OŘEŠENÍ FASÁD.

ČÍSLOVÁNÍ POHLEDŮ

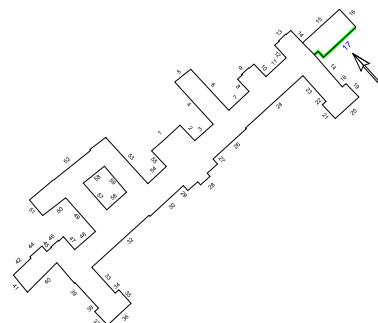

HLAVNÍ INŽENÝR PROJEKTU ING. JOSEF CHMELKA

Ing. Josef Chmelka

PROJEKTOVÝ ATELIÉR SUPR
 NA POŘÍČÍ 30, 110 00 PRAHA 1
 TEL: 221732960-3, 221732965-6
 FAX: 221732960
 MOB: 603416125
 e-mail: chmelka@chmelka-supr.cz

PROJEKTANT / PROJEKTOVÝ MANAŽER

ISI, spol. s r.o.

MOB: TEL:
 EÚO312151 EMKMBE652
 DATUM@ISI.CZ NÁSTŘEDÍ@ISI.CZ
 WWW.ISI.CZ LUMEROVA 21

INVESTOR Česká republika - Úřad vlády ČR

PROJEKT OPRAVA FASÁD ÚŘADU VLÁDY ČR

HLAVNÍ ARCHITEKT PROJEKTU ING.ARCH. ORLÍN ILNÍČEV

AUTORSKÝ / PROJEKTOVÝ TÝM ING.ARCH. HANA SMRŽOVÁ
 LUCIE KARKOŠKOVÁ

OBSAH **POHLED 17**

DATUM 05/2008 ČÍSLO ZAK. S 1584 MĚŘÍTKO 1:100

STUPĚN DOK. DSP PROFESJE STAVEBNÍ ČÍSLO PŘÍLOHY 17