


- KAMENNÉ PŘÍKRY – splávek – bez opravy
- BAREVNÝ NÁTR – celá střešní

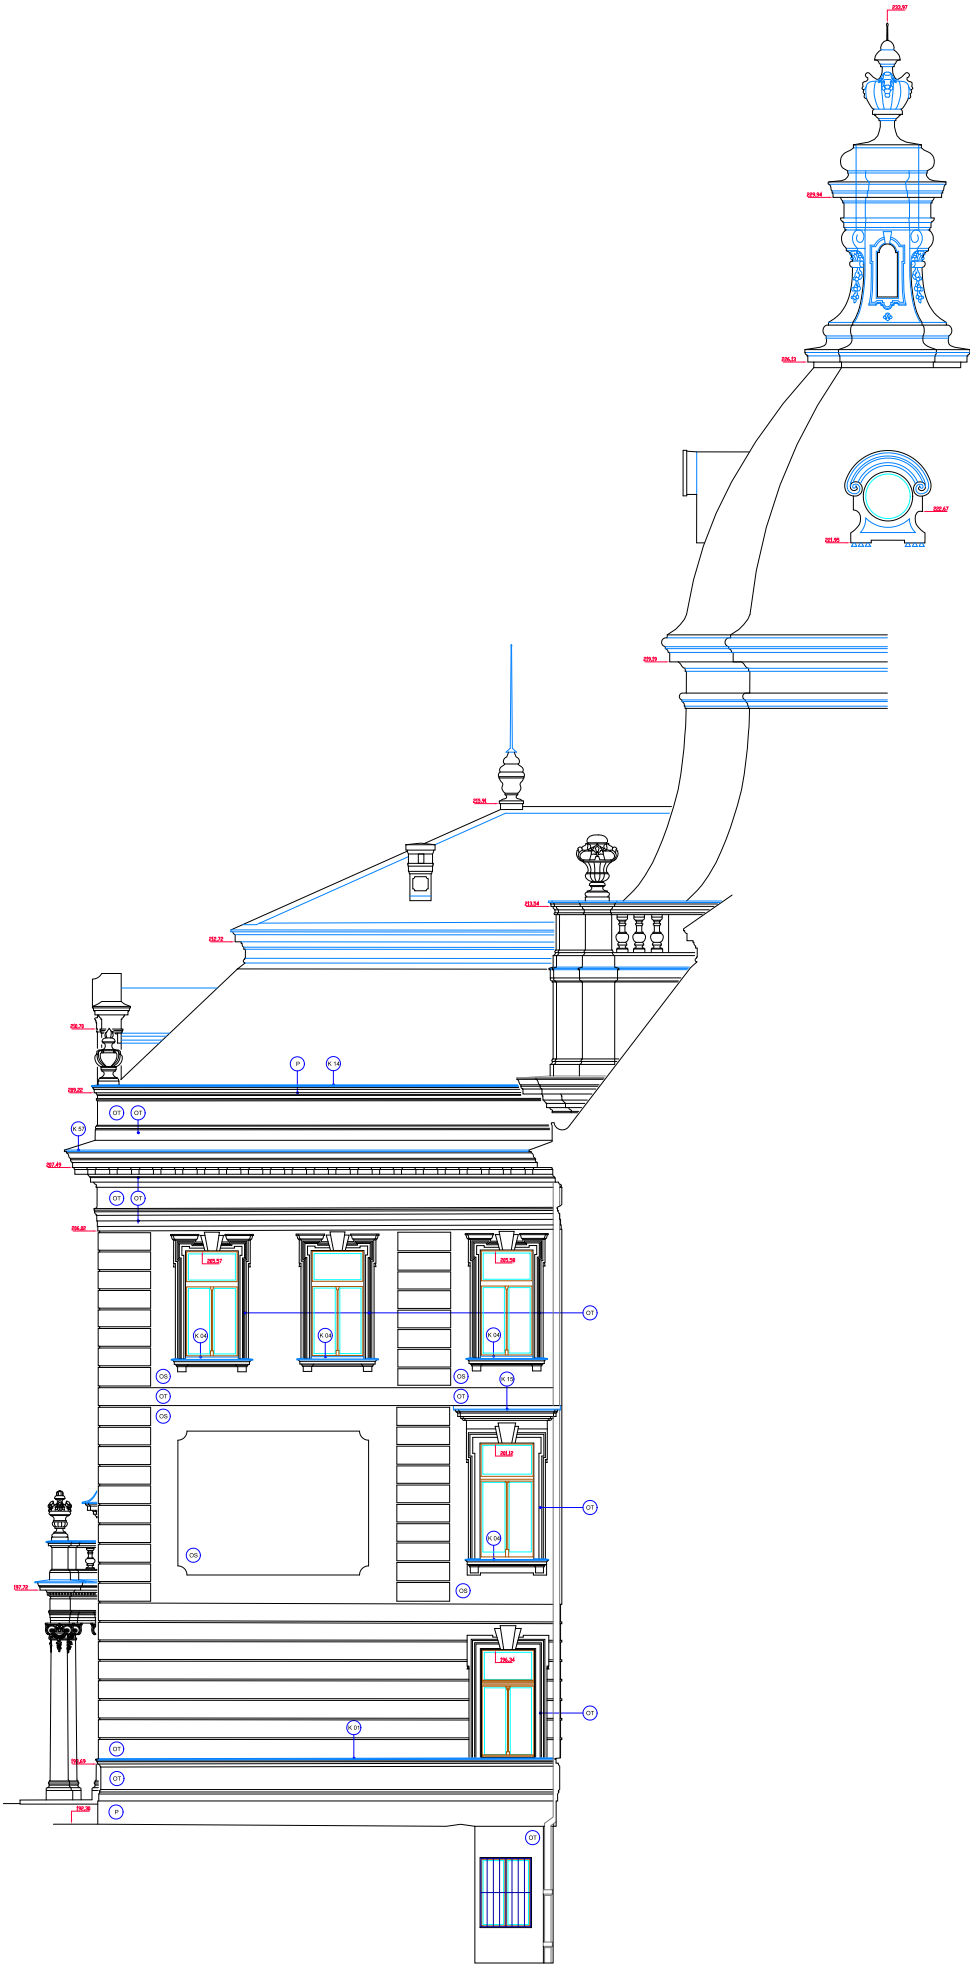

9

PLÁN K ZENTRÉ PROJEKTU

PROJEKTANT / PROJEKTOVÝ MANAŽER

MODEL
KAPITULA
PŘÍROUKA
KAPITULA


ŘEŠENÍ SOULADNĚ KAPITULA JE VĚSTĚNÍ A PROJEKT

Česká republika - Úřad vlády ČR
Národní Edvarda Beneše 4/728, Praha 1, 118 01

Národní Edvarda Beneše 4/728, Praha 1, 118 01
ING. ARCH. OUBREZNÍČEK
AUTORSKÝ / PROJEKTOVÝ TÝM
ING. ARCH. HANA ŠPÍROVÁ

POHLED 55

STUPEŇ DOK. DSP. PROFES. STAVBY ČÍSLO PRŮJ. 39

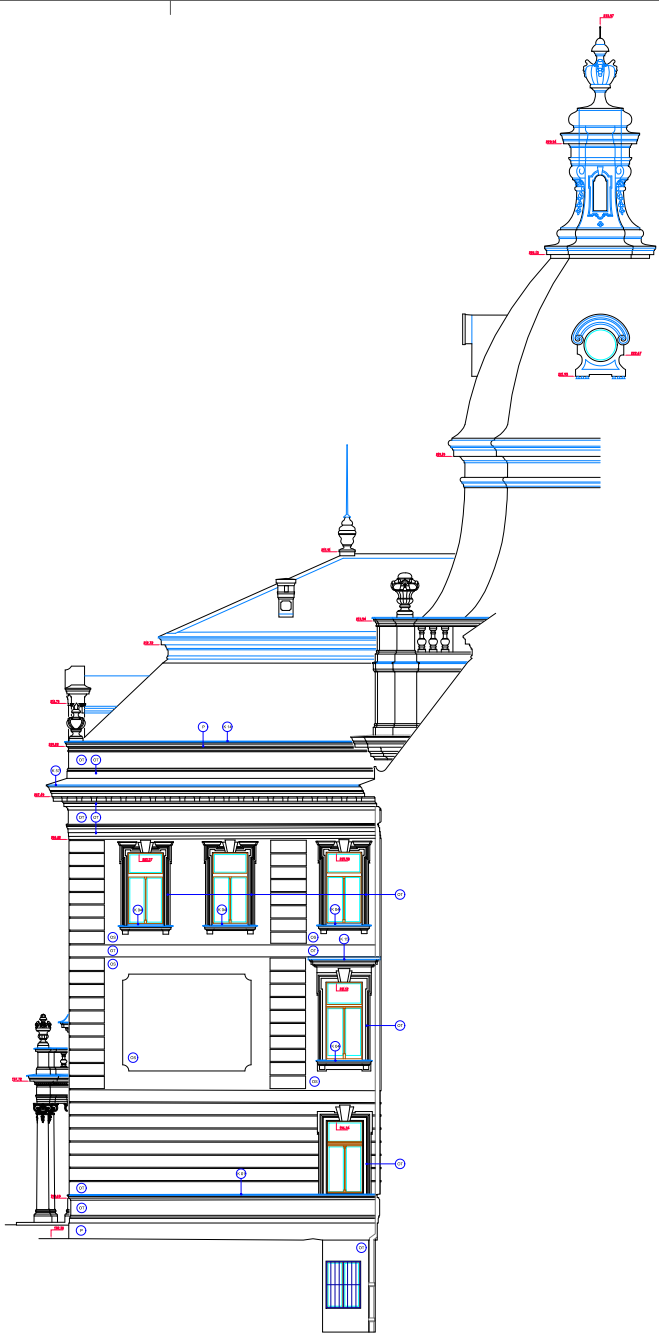


LEGENDA MATERIÁLŮ

- KAMENNÉ PRVKY - pískovce - bez opravy
- KLEMPIČSKÉ PRVKY - žlázek
- BAREVNÝ NÁTIR - okr. svltř
- BAREVNÝ NÁTIR - okr. tmavý (žalst)

POZNÁMKA

1. VYPLNĚNÍ OTVORŮ, STŘECHA A JEJÍ ČÁSTI VĚTŠINOU KLEMPIČSKÝCH PRVKŮ NEJSOU SOUČÁSTÍ OPRAV FASÁD
2. KAMENNÉ PRVKY Z PÍSKOVCE NEJSOU SOUČÁSTÍ OPRAV FASÁD
3. BUDOU OPRAVENY VYBRANÉ POŠKOZENÉ KLEMPIČSKÉ PRVKY A PRVKY POŠKOZENÉ V PRŮBĚHU REKONSTRUKCE FASÁD.
4. NEDILNOU SOUČÁSTÍ NÁVRHU JE PŘÍLOHA E.2 (TĚTO PROJEKTOVÉ DOKUMENTACE) - BAREVNÉ ŘEŠENÍ FASÁD.

ČÍSLOVÁNÍ POHLEDŮ

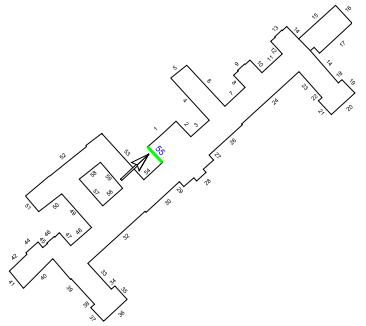

HLAVNÍ INŽENÝR PROJEKTU ING. JOSEF CHMELKA

Ing. Josef Chmelka
 PROJEKTOVÝ ATELIER SÚPR
 NA POŘÍČÍ 30, 110 00 PRAHA 1
 TEL: 221732960-3, 221732965-6
 FAX: 221732960
 MOB: 603416125
 e-mail: chmelka@chmelka-supr.cz

PROJEKTANT / PROJEKTOVÝ MANAŽER

ISI, spol. s r.o.

MOB: TEL:
 60312151 24940552
 WWW.ISI.CZ IPR@ISI.CZ
 LUBEROVA 21
 VESKERA PRÁVA VYHRÁZENA. ŽÁDNÉ NEBO REPRODUKOVÁNÍ BEZ
 PŘEDMĚNÉHO SOUHLASÍ AUTORA. www.isi.cz © 2008

INVESTOR Česká republika - Úřad vlády ČR
 Nábřeží Edvarda Beneše 4/128, Praha 1, 118 01

PROJEKT OPRAVA FASÁD ÚŘADU VLÁDY ČR
 Nábřeží Edvarda Beneše 4/128, Praha 1, 118 01

HLAVNÍ ARCHITEKT PROJEKTU ING. ARCH. ORLÍN KLINCĚV
 AUTORSKÝ / PROJEKTOVÝ TÝM ING. ARCH. HANA SMRŽOVÁ
 LUCIE KARKOŠKOVÁ

OBSAH **POHLED 55**

DATUM 05/2008 ČÍSLO ZAK. S 1584 MĚŘÍTKO 1:100
 STUPEŇ DOK. DSP PROFESE STAVEBNÍ ČÍSLO PŘÍLOHY 39