


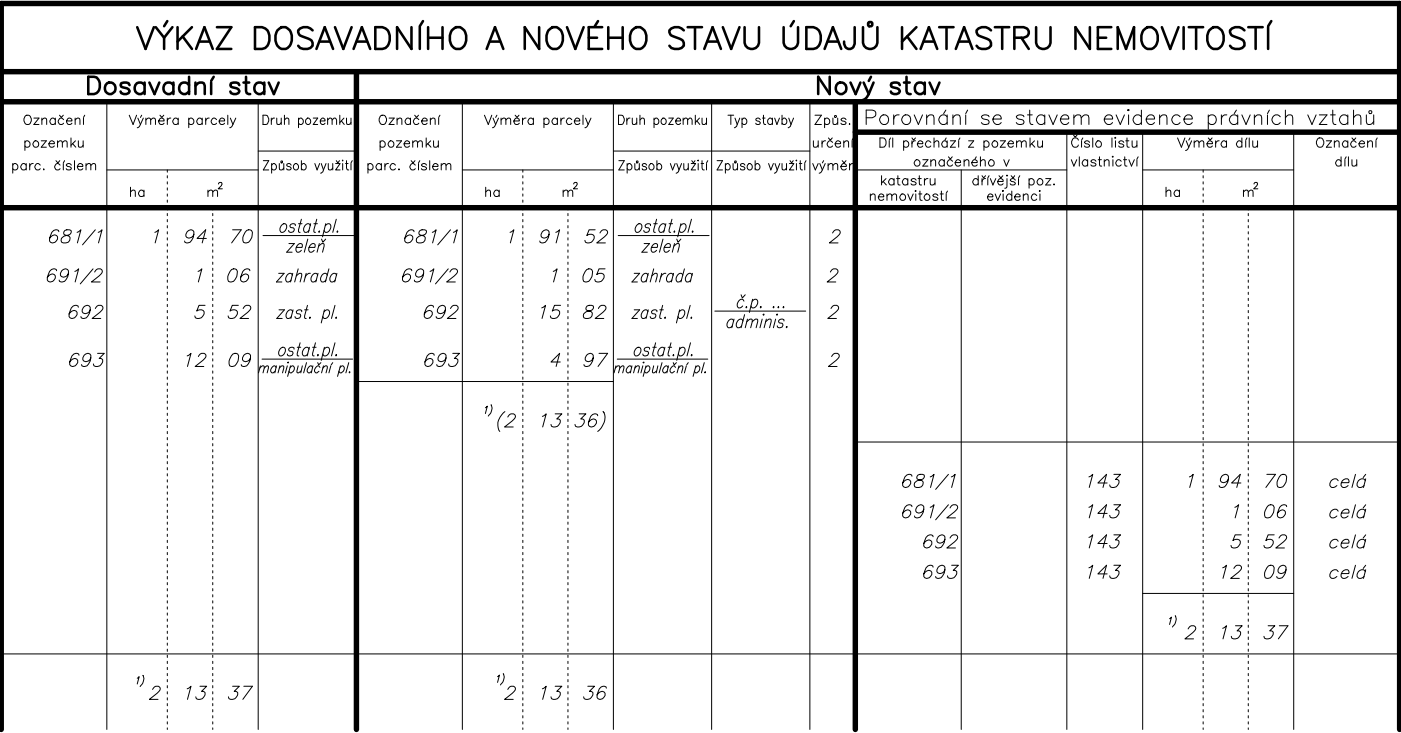

Č. bodu	Y	X	kód kv.	Poznámka
3-340	743454.65	1042541.01	3	
177-64	743412.21	1042559.30	3	
177-72	743441.81	1042562.27	3	
1	743476.36	1042501.75	3	
2	743429.58	1042559.98	3	
3	743418.81	1042551.32	3	
4	743413.41	1042557.85	3	
5	743460.22	1042488.72	3	
6	743413.42	1042546.95	3	
7	743410.45	1042555.54	3	
8	743415.89	1042548.93	3	
9	743446.91	1042538.42	3	
10	743447.98	1042537.09	3	

GEOMETRICKÝ PLÁN pro vyznačení budovy a změnu hranice pozemku	Geometrický plán ověřil úředně oprávněný zeměměřický inženýr:	Stejnopis ověřil úředně oprávněný zeměměřický inženýr:
	Jméno, příjmení: Ing. Marcela Dostálová	Jméno, příjmení:
	Číslo položky seznamu úředně oprávněných zeměměřických inženýrů: 2180/2003	Číslo položky seznamu úředně oprávněných zeměměřických inženýrů:
	Dne: 29. 9. 2015Číslo: 30/2015	Dne:Číslo:
	Náležitostmi a přesností odpovídá právním předpisům.	Tento stejnopis odpovídá geometrickému plánu v elektronické podobě uloženému v dokumentaci katastrálního úřadu.
Vyhotovitel: Zastoupil a Král zeměměřický úřad Thákurova 676/3 160 00 Praha 6 – Dejvice	Katastrální úřad souhlasí s očíslováním parcel.	Ověření stejnopisu geometrického plánu v listinné podobě.
Číslo plánu: 563–24/2015		
Okres:		
Obec: Praha		
Kat. území: Malá Strana		
Mapový list: Praha 7–1/21, Praha 7–1/23		
Dosavadním vlastníkům pozemků byla poskytnuta možnost seznámit se v terénu s průběhem navrhovaných nových hranic, které byly označeny předepsaným způsobem: zdimi		