



DETAIL 4, 1:5

DETAIL SOKLU – OKAPOVÝ CHODNÍK

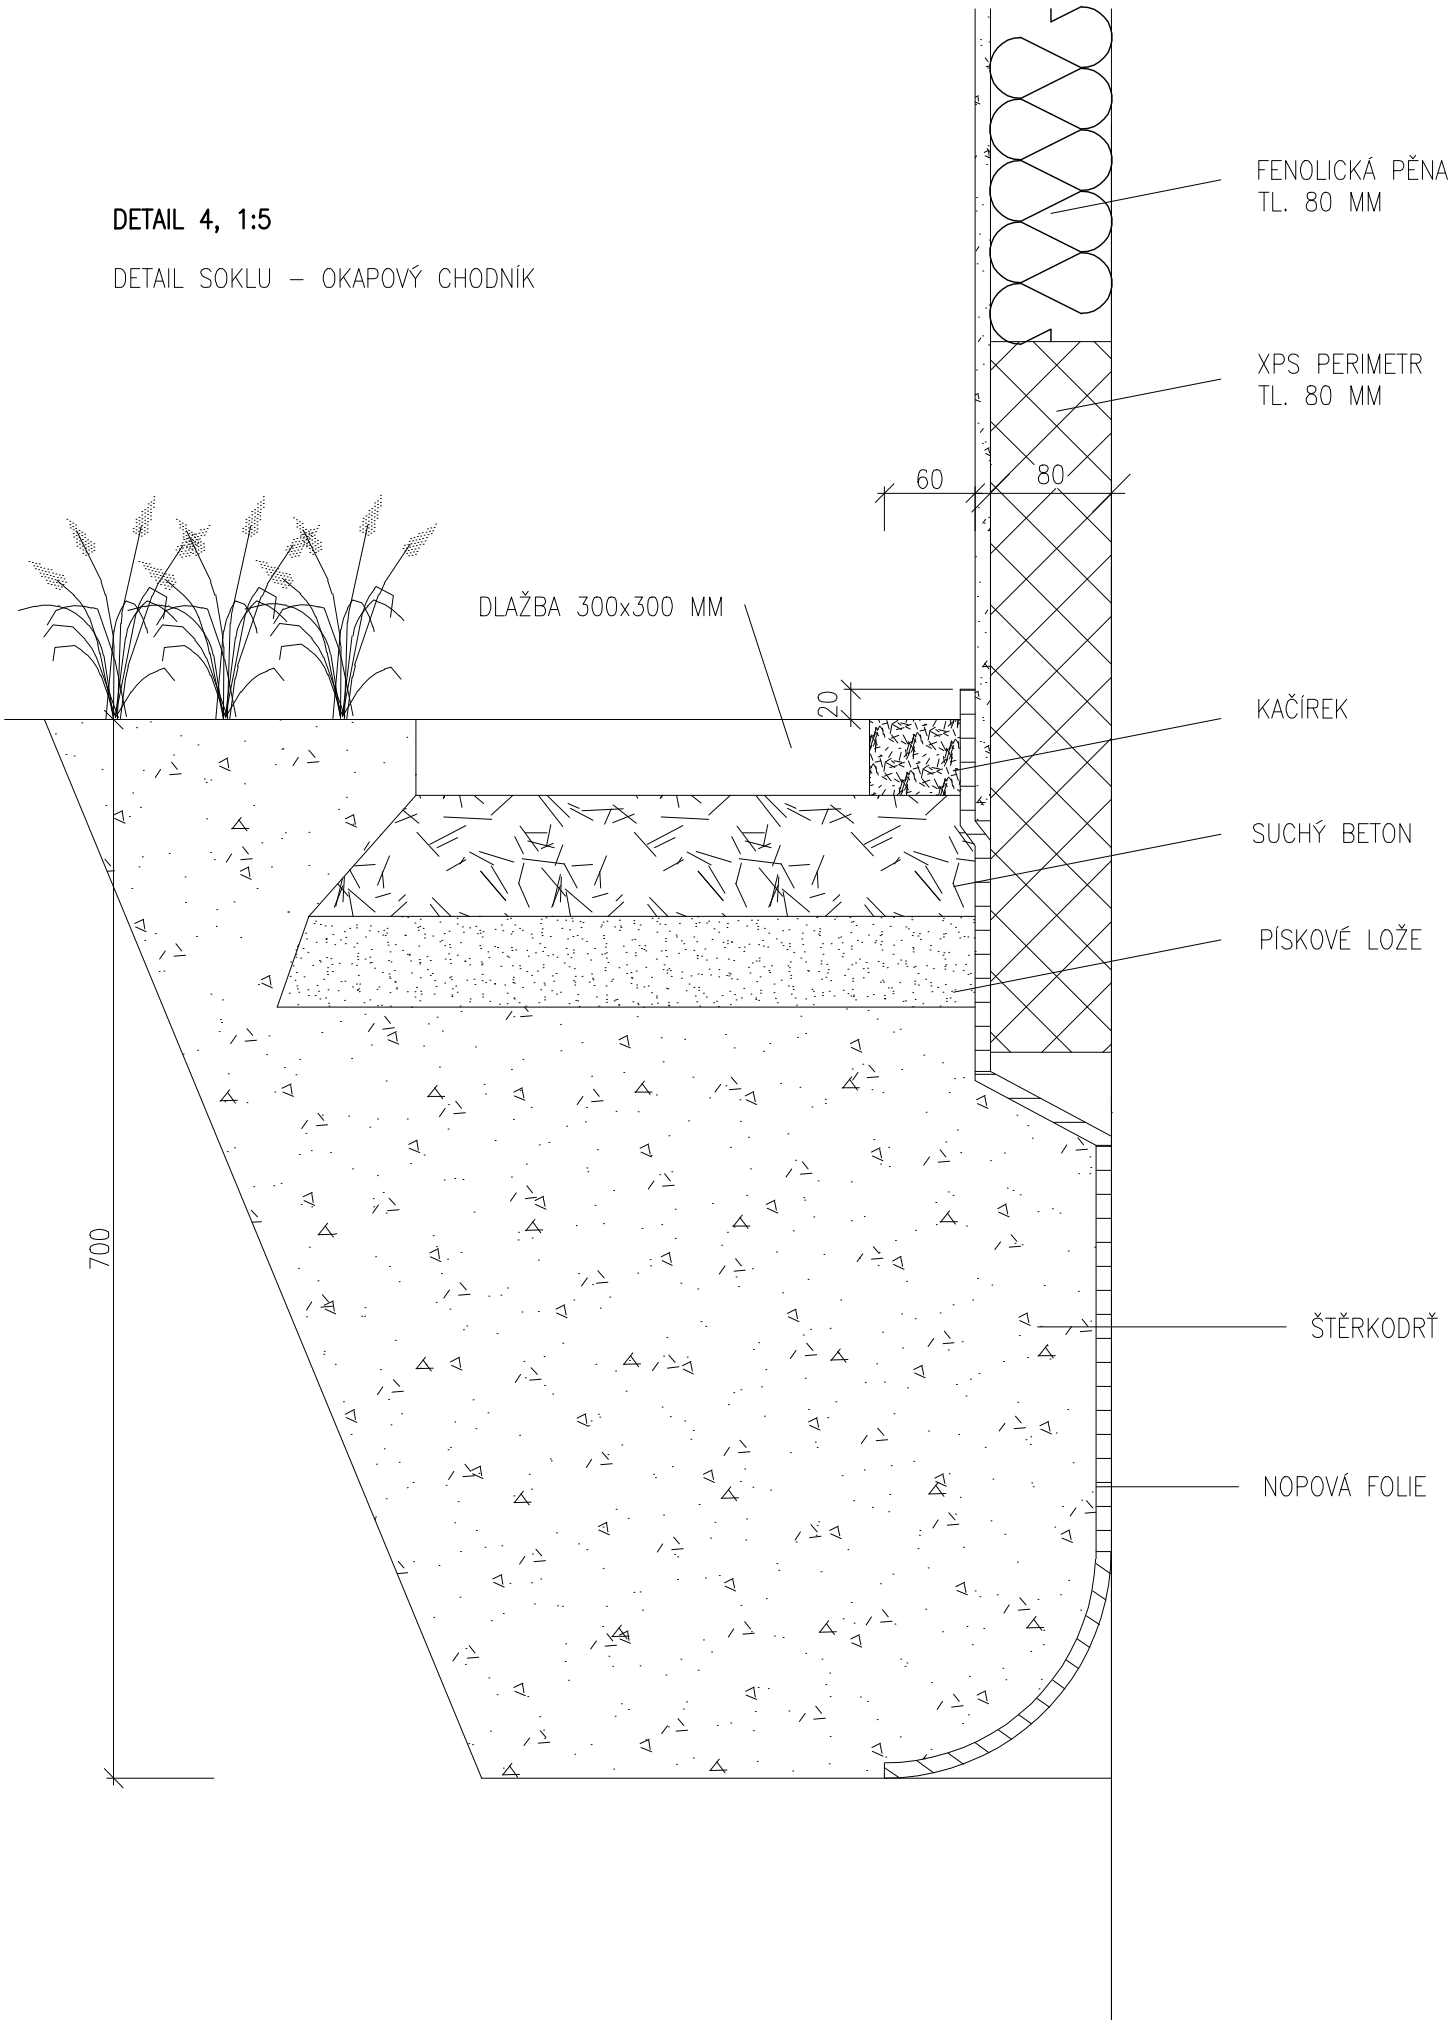

DETAIL 3, 1:5

DETAIL NAPOJENÍ FENOLICKÉ PĚNY NA XPS PERIMETR

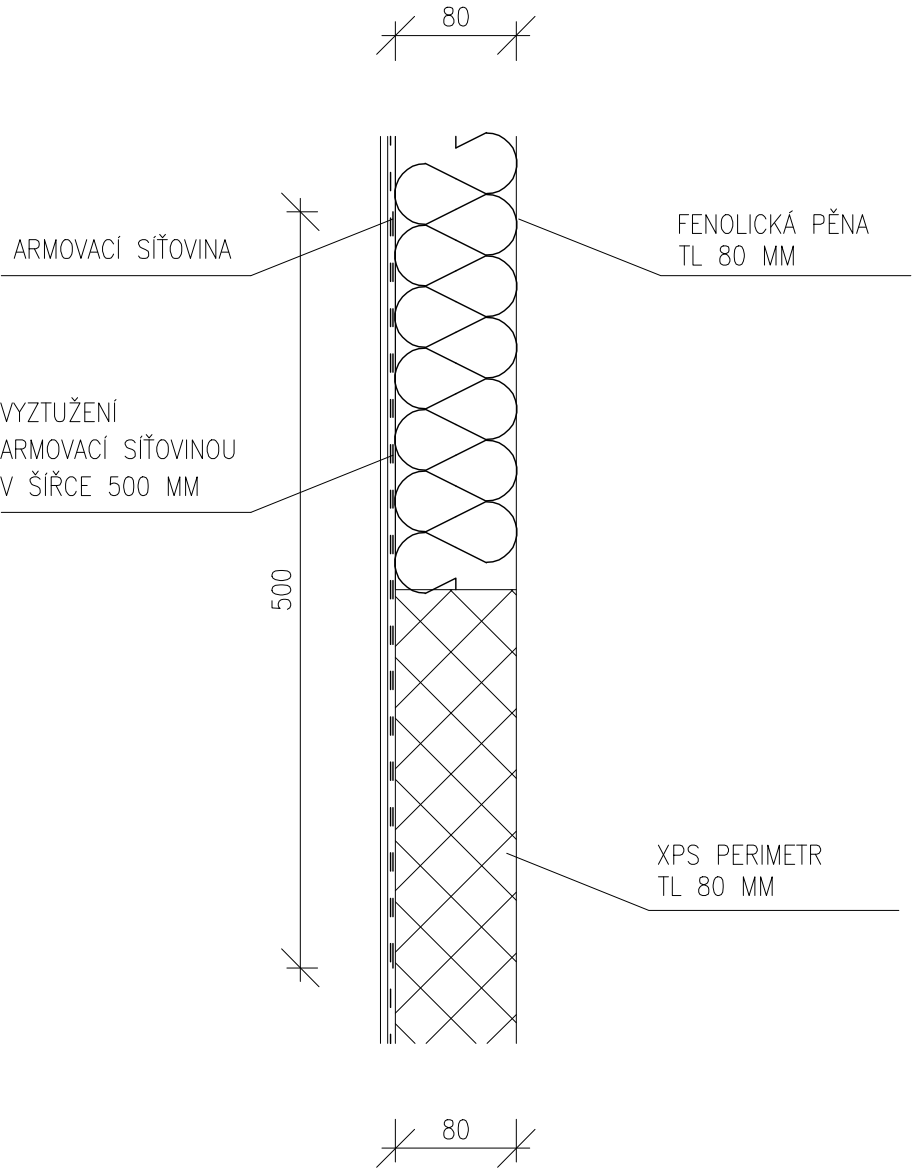

REKONSTRUKCE PROVOZNÍ BUDOVY – AREÁL STRAKOVY AKADEMIE			
INVESTOR	ÚŘAD VLÁDY ČESKÉ REPUBLIKY	ČÍSLO ZAKÁZKY	20150903
		STUPEŇ	DPS
HLAVNÍ PROJEKTANT	ING. MILAN DROPKA	MĚŘÍTKO	1:5
		DATUM	12/2015
PROJEKTANT	ING. MONIKA ŠIMONOVÁ	FORMÁT	2xA4
		ČÁST	ARCH.STAV.
DETAIL 3, DETAIL 4			Č.V. 8