

ING. LUBOŠ RAJNÍŠ

SUŠICKÁ 600/7, 160 00 PRAHA 6
korespondenční adresa:
WUCHTERLOVA 566/7, 160 00 PRAHA 6
tel : +420 233 324 741,
e-mail : rajnis.lubos @ outlook.cz
I ČO 40 90 83 48

alce :

Výměna výtahu
Úřad vlády
Vladislavova 1494/4 , Praha 1

investor / klient :

Úřad vlády České republiky
Nábořeží Dr. Edvarda Beneše 128/4
110 00 PRAHA 1

stupeň :

Dokumentace pro provedení stavby
- zadávací dokumentace

profese :

C
SITUACE

název přílohy :

SITUACE KATASTR

autor / architekt :

ING. LUBOŠ RAJNÍŠ

zodp. projektant :

ING. LUBOŠ RAJNÍŠ

vypracoval :

Bc. Filip Pavlík

měřítko : datum : počet A4 :


1:500 | 01/2017 | 2

index : číslo paré :

A012017

číslo výkresu :

C2

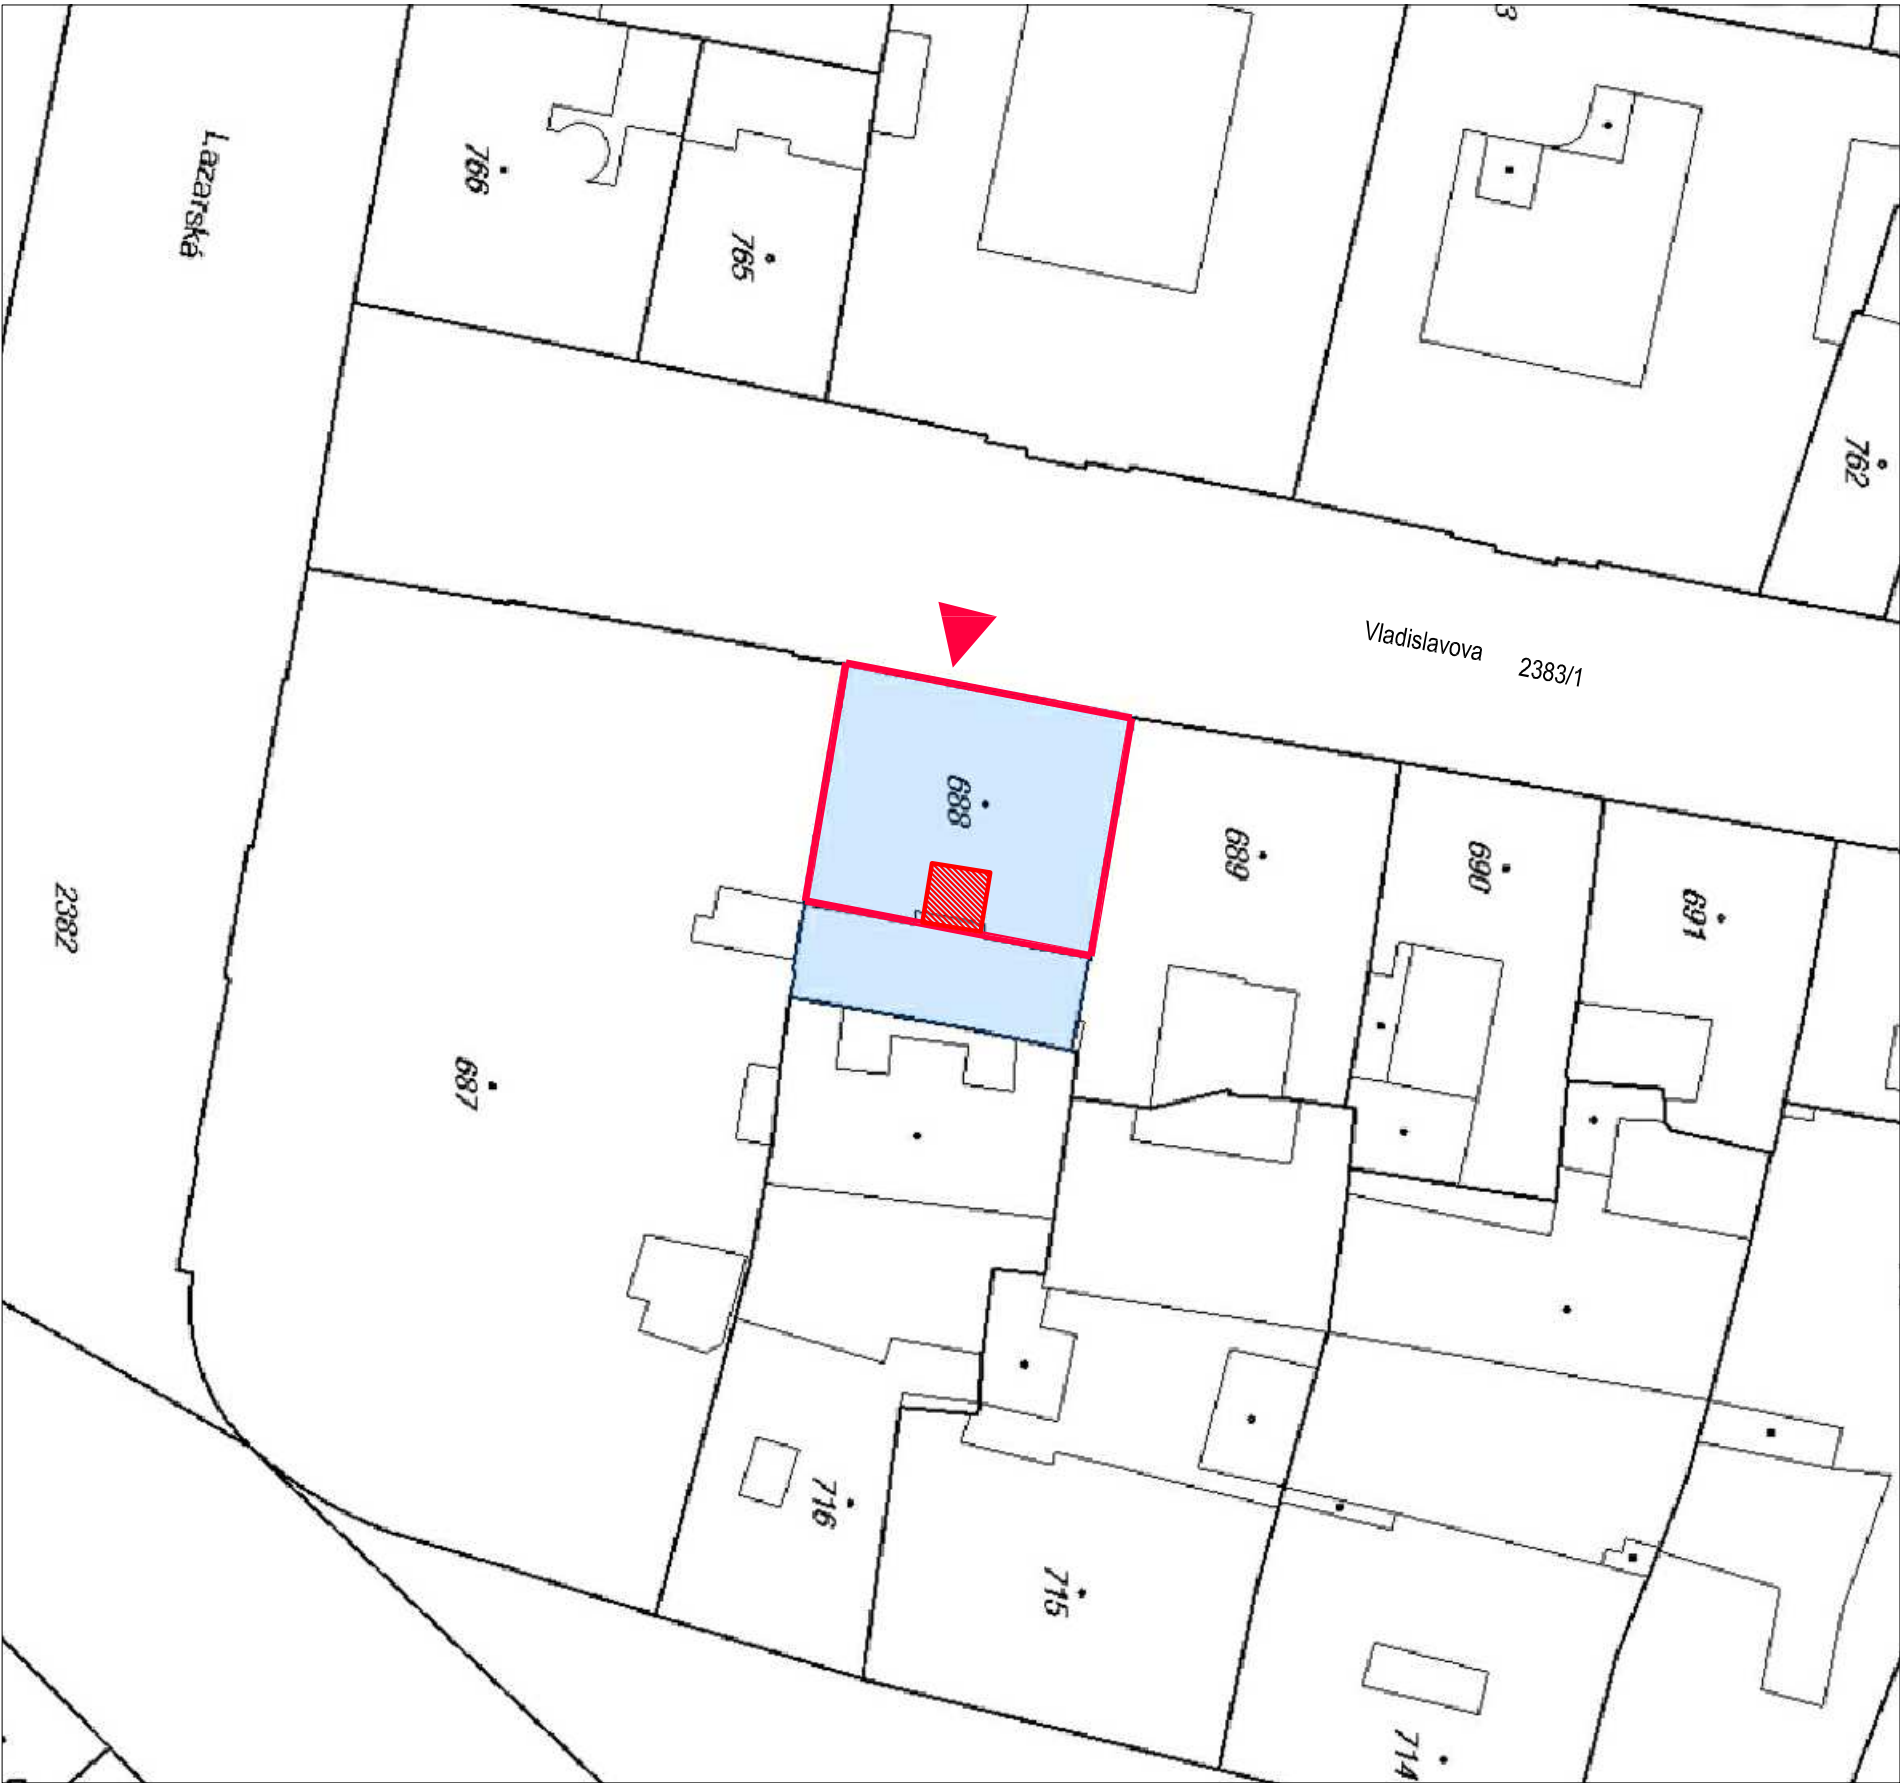

ŘEŠENÝ OBJEKT

POLOHA VÝTAHOVÉ ŠACHTY A SCHODIŠŤOVÉHO PROSTORU

HLAVNÍ VSTUP DO OBJEKTU

