


DETAIL J - USAZENÍ CHRLIČE M 1:1

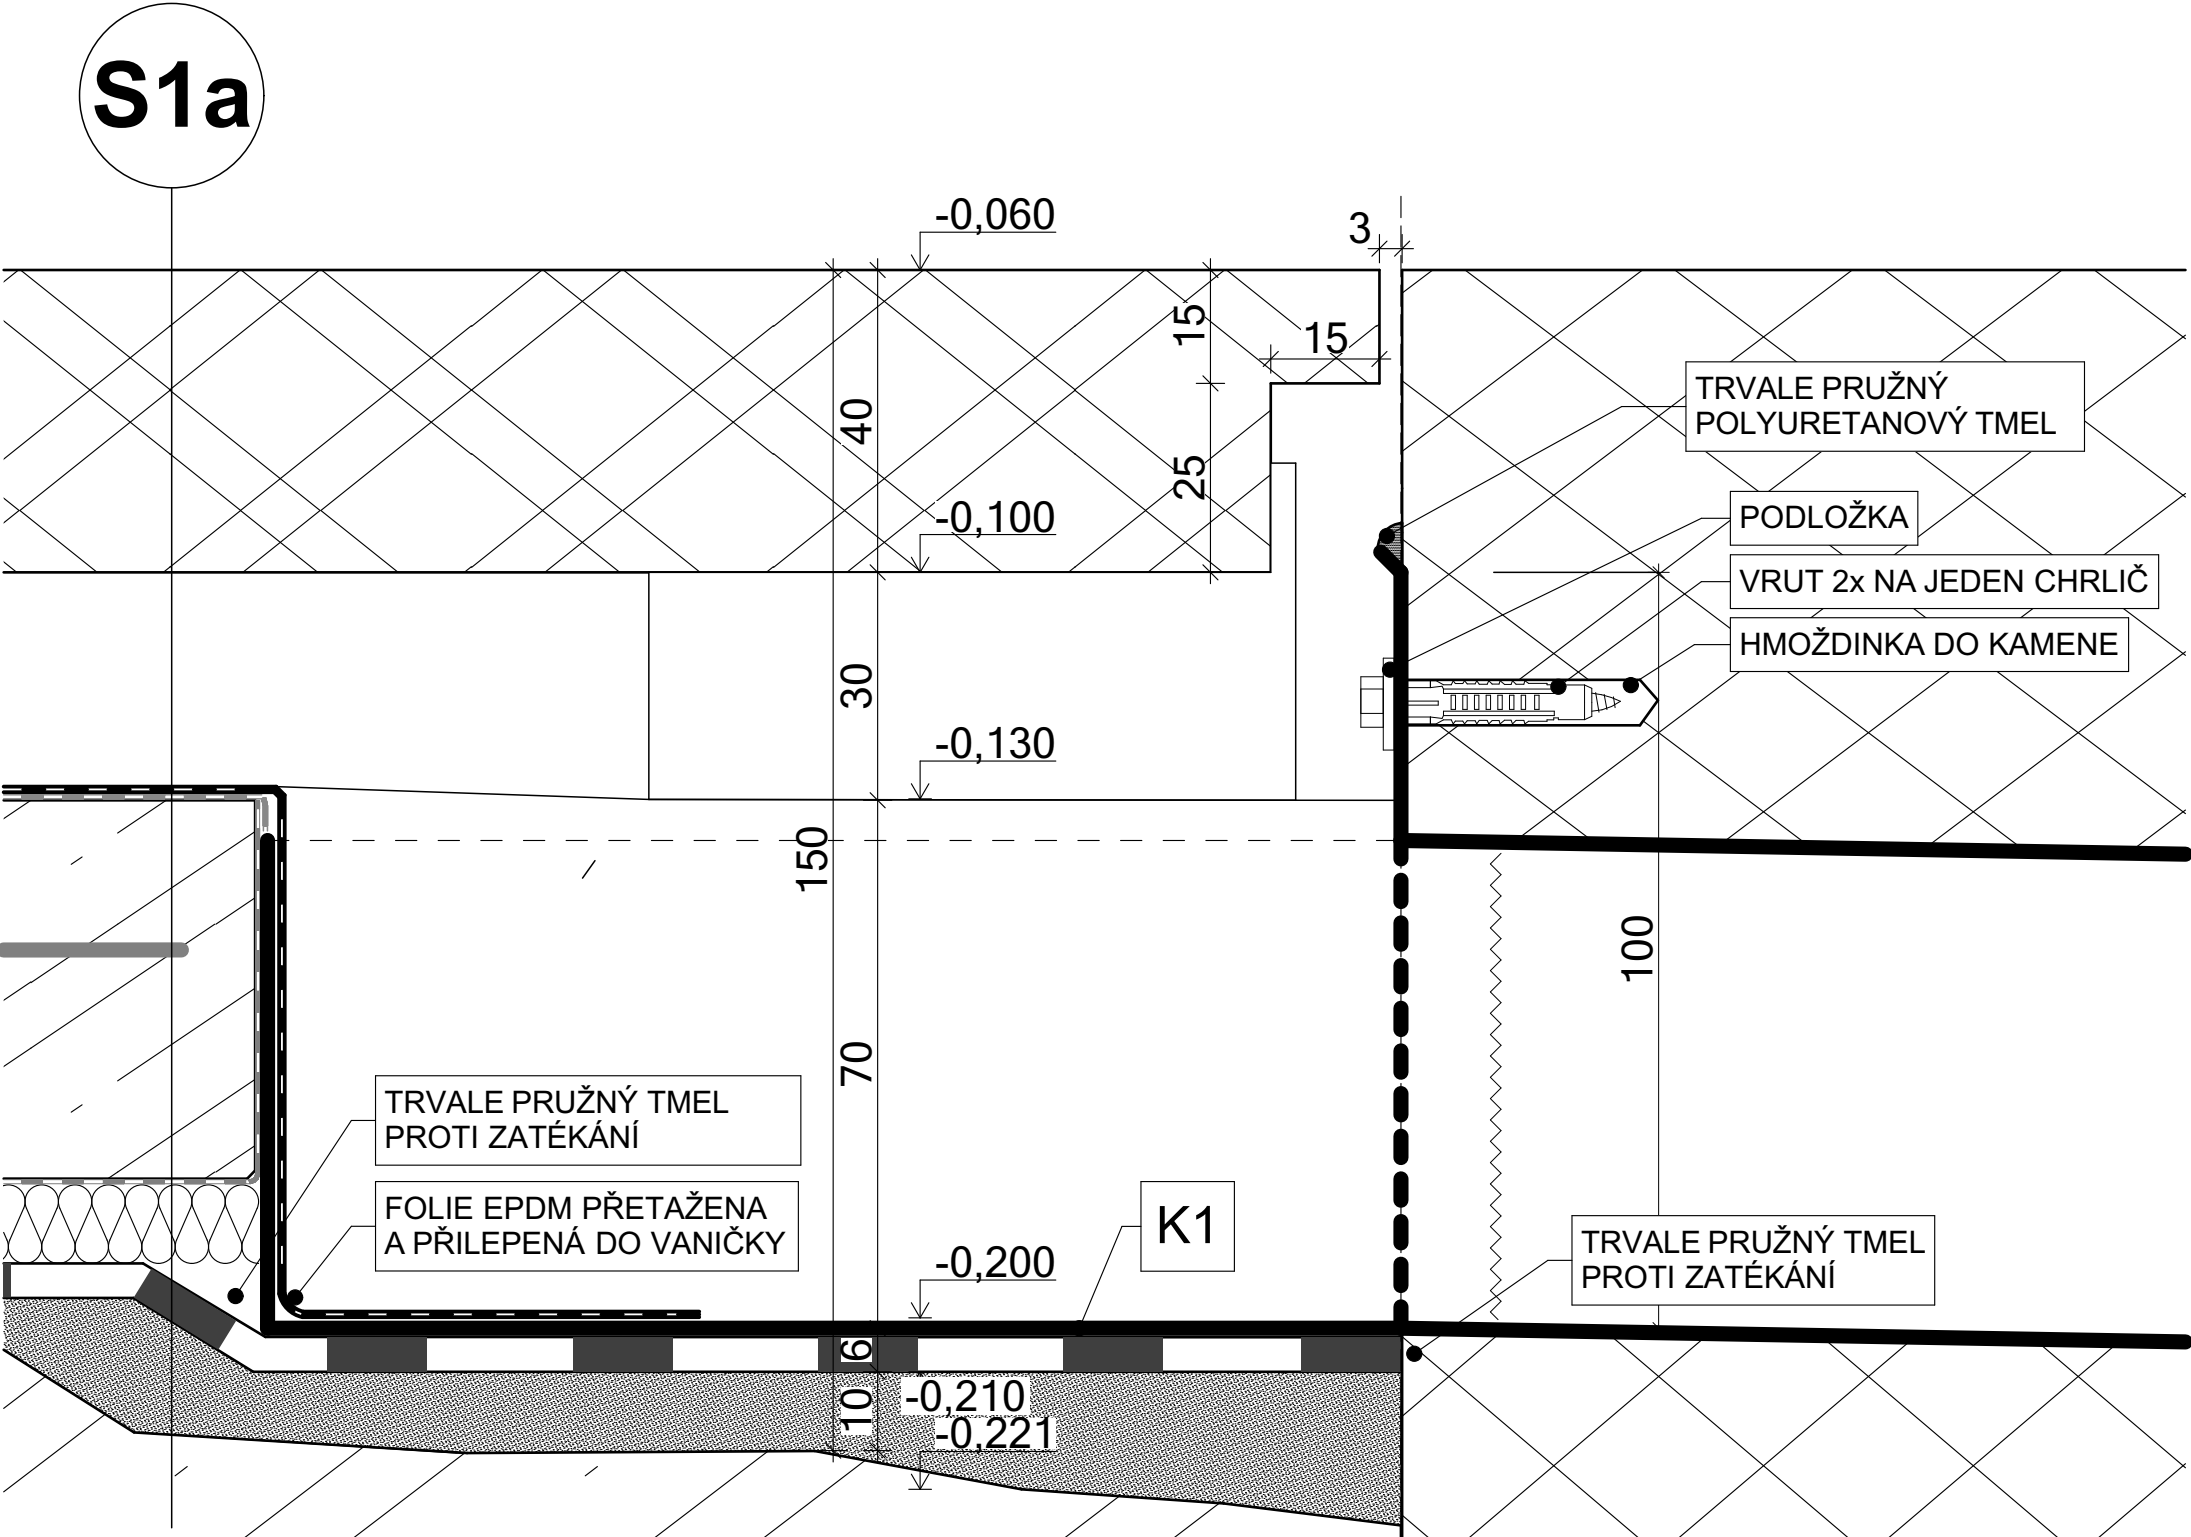

LEGENDA	
	PRVKY OPLECHOVÁNÍ
	PÍSKOVCOVÁ DLAŽBA
	PÍSKOVCOVÉ LEMOVÁNÍ TERASY
	LOŽE Z BETONOVÉ MAZANINY S KARI SÍŤÍ
	TEPELNÁ IZOLACE
	PRYŽOVÁ DISTANČNÍ PODLOŽKY
	OPRAVNÁ MALTA
±0,000 = +234,52 m.n.m. výškový systém Bpv	
akce	
KRAMÁŘOVA VILA ODSTRANĚNÍ VLHKOSTI V SUTERÉNNÍCH PROSTORECH POD TERASOU	
místo	
Pozemek č.p. 694, 695, 696, k.ú. Hradčany	
Gogolova 212/1, Praha 1	
investor	
Úřad vlády české republiky	
adresa	
Nábřeží Edvarda Beneše 128/4, 118 01, Praha 1	
projekt	
ATELIER KAVA spol. s r.o.	
adresa	
Besední 3, 118 00, Praha 1, architekti@atelierkava.cz, 257314191	
zodp. projektant	
Jan Karásek, 603265865	
vypracoval	
Ing. Pavel Šlechta (ČKAIT 0003372), Bc. David Skála	
stupeň projektu	
DVZ	
část	
architektonicko - stavební	
datum	
06/2017	
formát	
420x297	
měřítko	
1:1	
obsah	
DETAIL J - USAZENÍ CHRLIČE	
číslo výkresu	paré
D.1.1b.26	