


KATASTRÁLNÍ SITUAČNÍ VÝKRES M 1:1 000

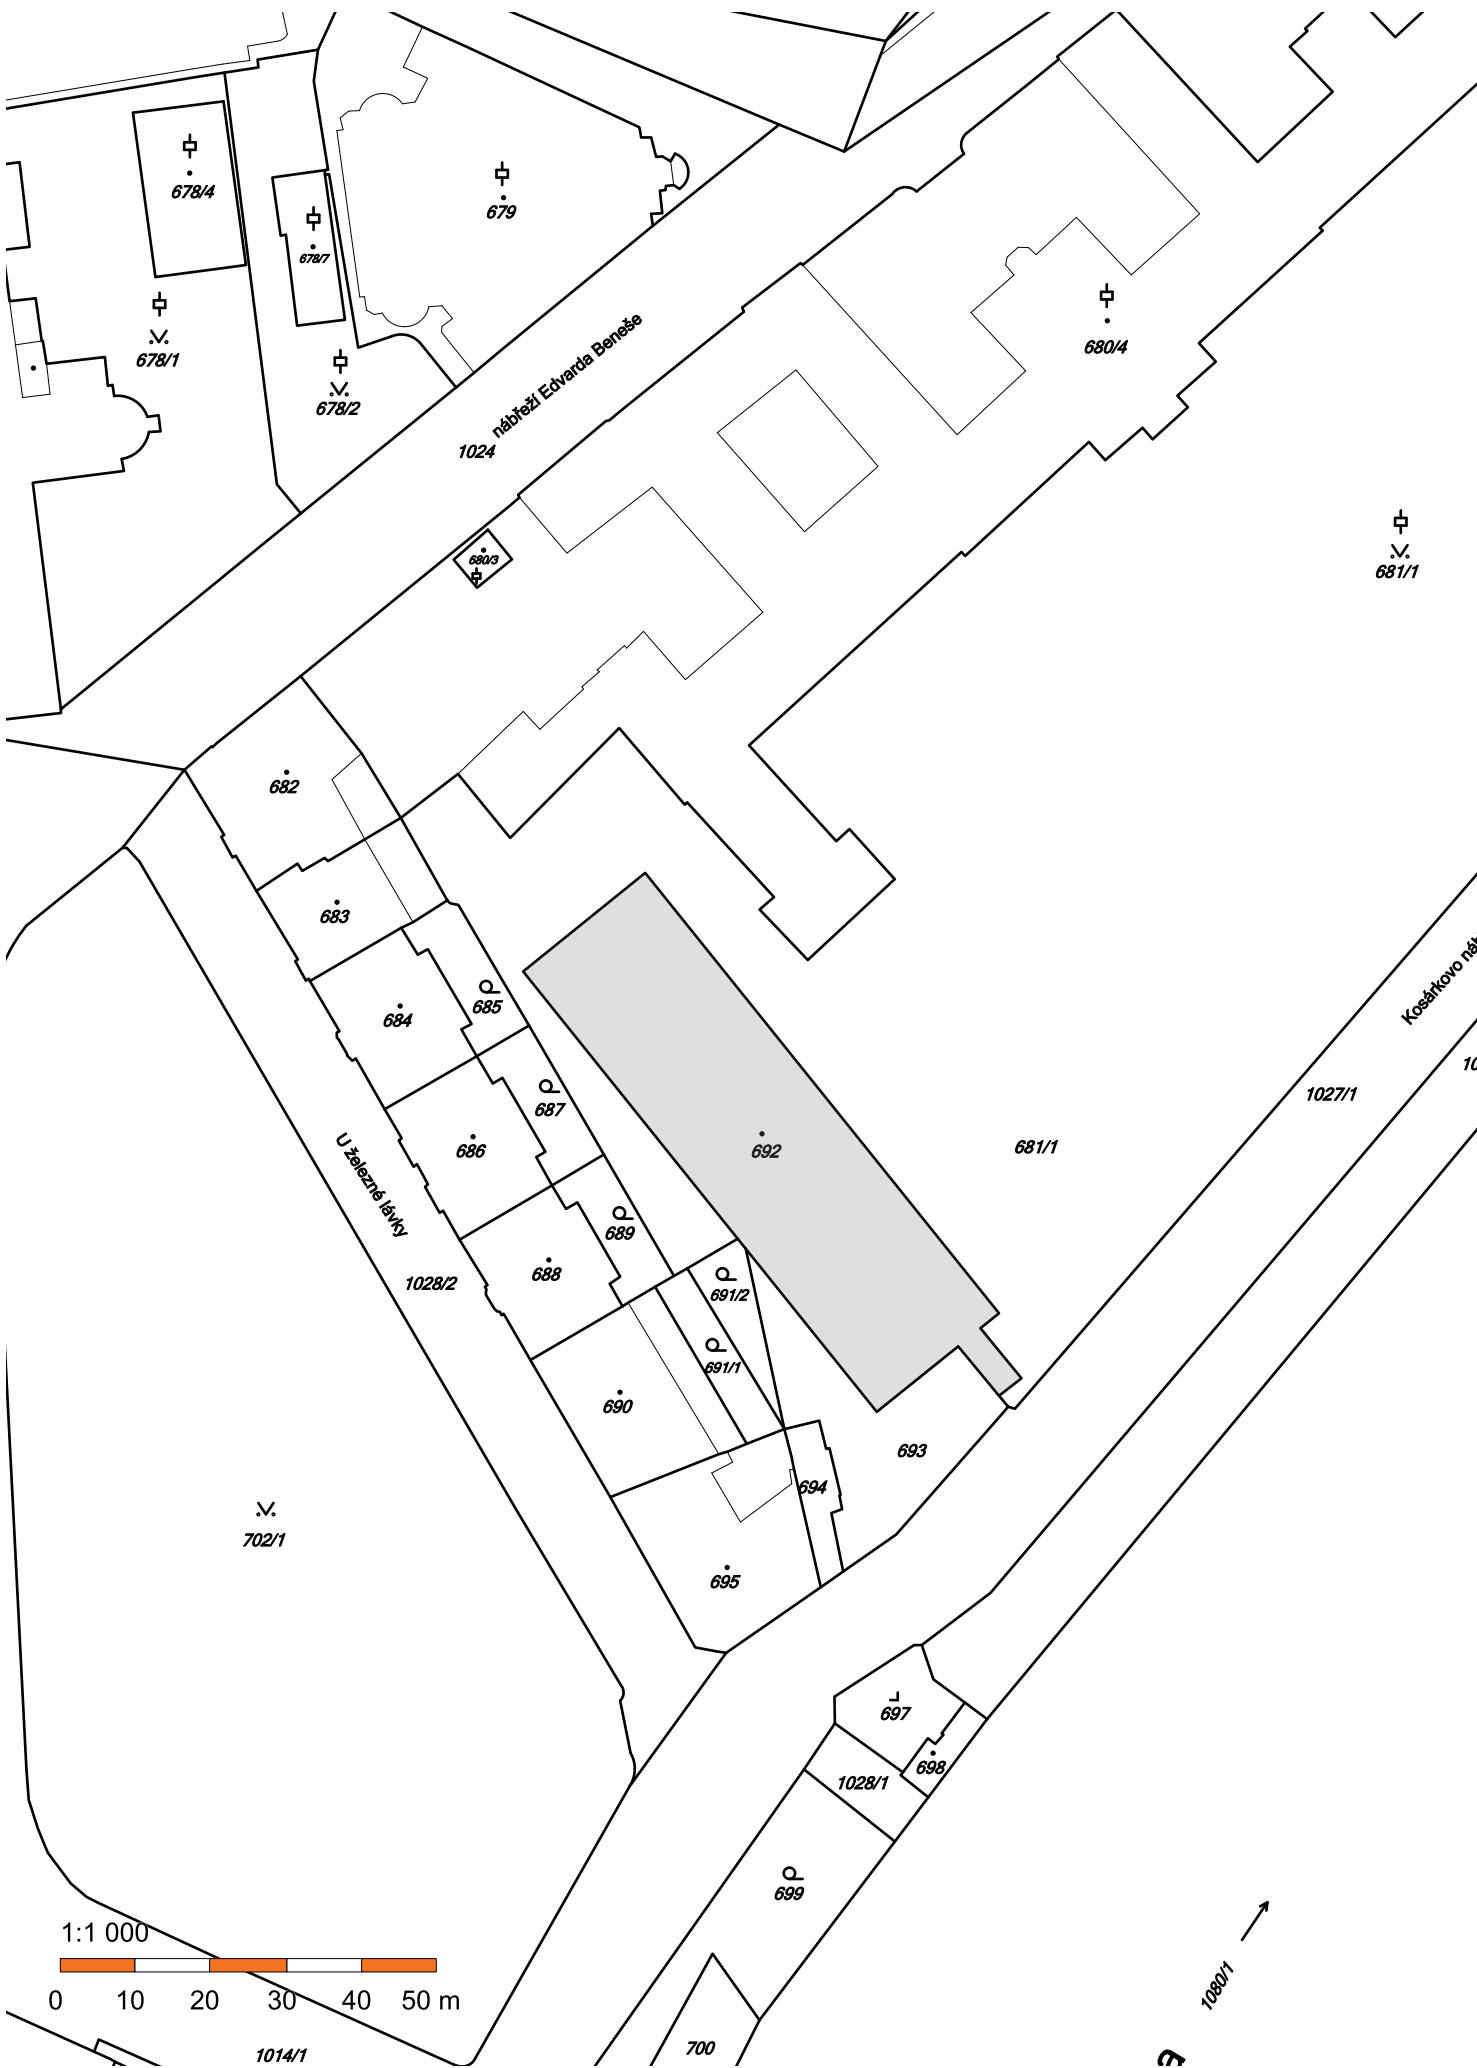

LEGENDA


 SANOVANÝ OBJEKT NA POZEMKU č. 692 k.ú. Malá strana

+/- 0.000 = 189,75 m.n.m (Bpv) = výška podlahy v autodílně

STUPEŇ: DOK. PRO VÝBĚR ZHOTOVITELE	Č. ZAKÁZKY: APS - 441/19	FORMÁT: 2x A4	DATUM: 12/2019
AKCE: <b>SANACE HAVARIJNÍHO STAVU PODLAHY GARÁŽE V SUTERÉNU PROVOZNÍ BUDOVY ÚRADU VLÁDY ČR</b>			
ZHOTOVITEL: Atelier pozemního stavitelství s.r.o., Thákurova 3/676, 160 00, Praha 6			
ZODP. PROJEKTANT: Ing. Pavel Šlechta			
VYPRACOVAL: Ing.arch. David Skála			
OBJEDNATEL: Úřad vlády ČR; nábřeží Eduarda Beneše 128/4, 118 01 Praha 1			
LOKALITA: nábřeží Eduarda Beneše 128/4, Praha 1; p.č. 692 k.ú. Malá strana			



KATASTRÁLNÍ SITUAČNÍ VÝKRES

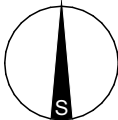

ČÁST: <b>C</b>	
Č. VÝKRESU <b>C.2</b>	Č. PARÉ
MĚŘÍTKO <b>1:1000</b>	