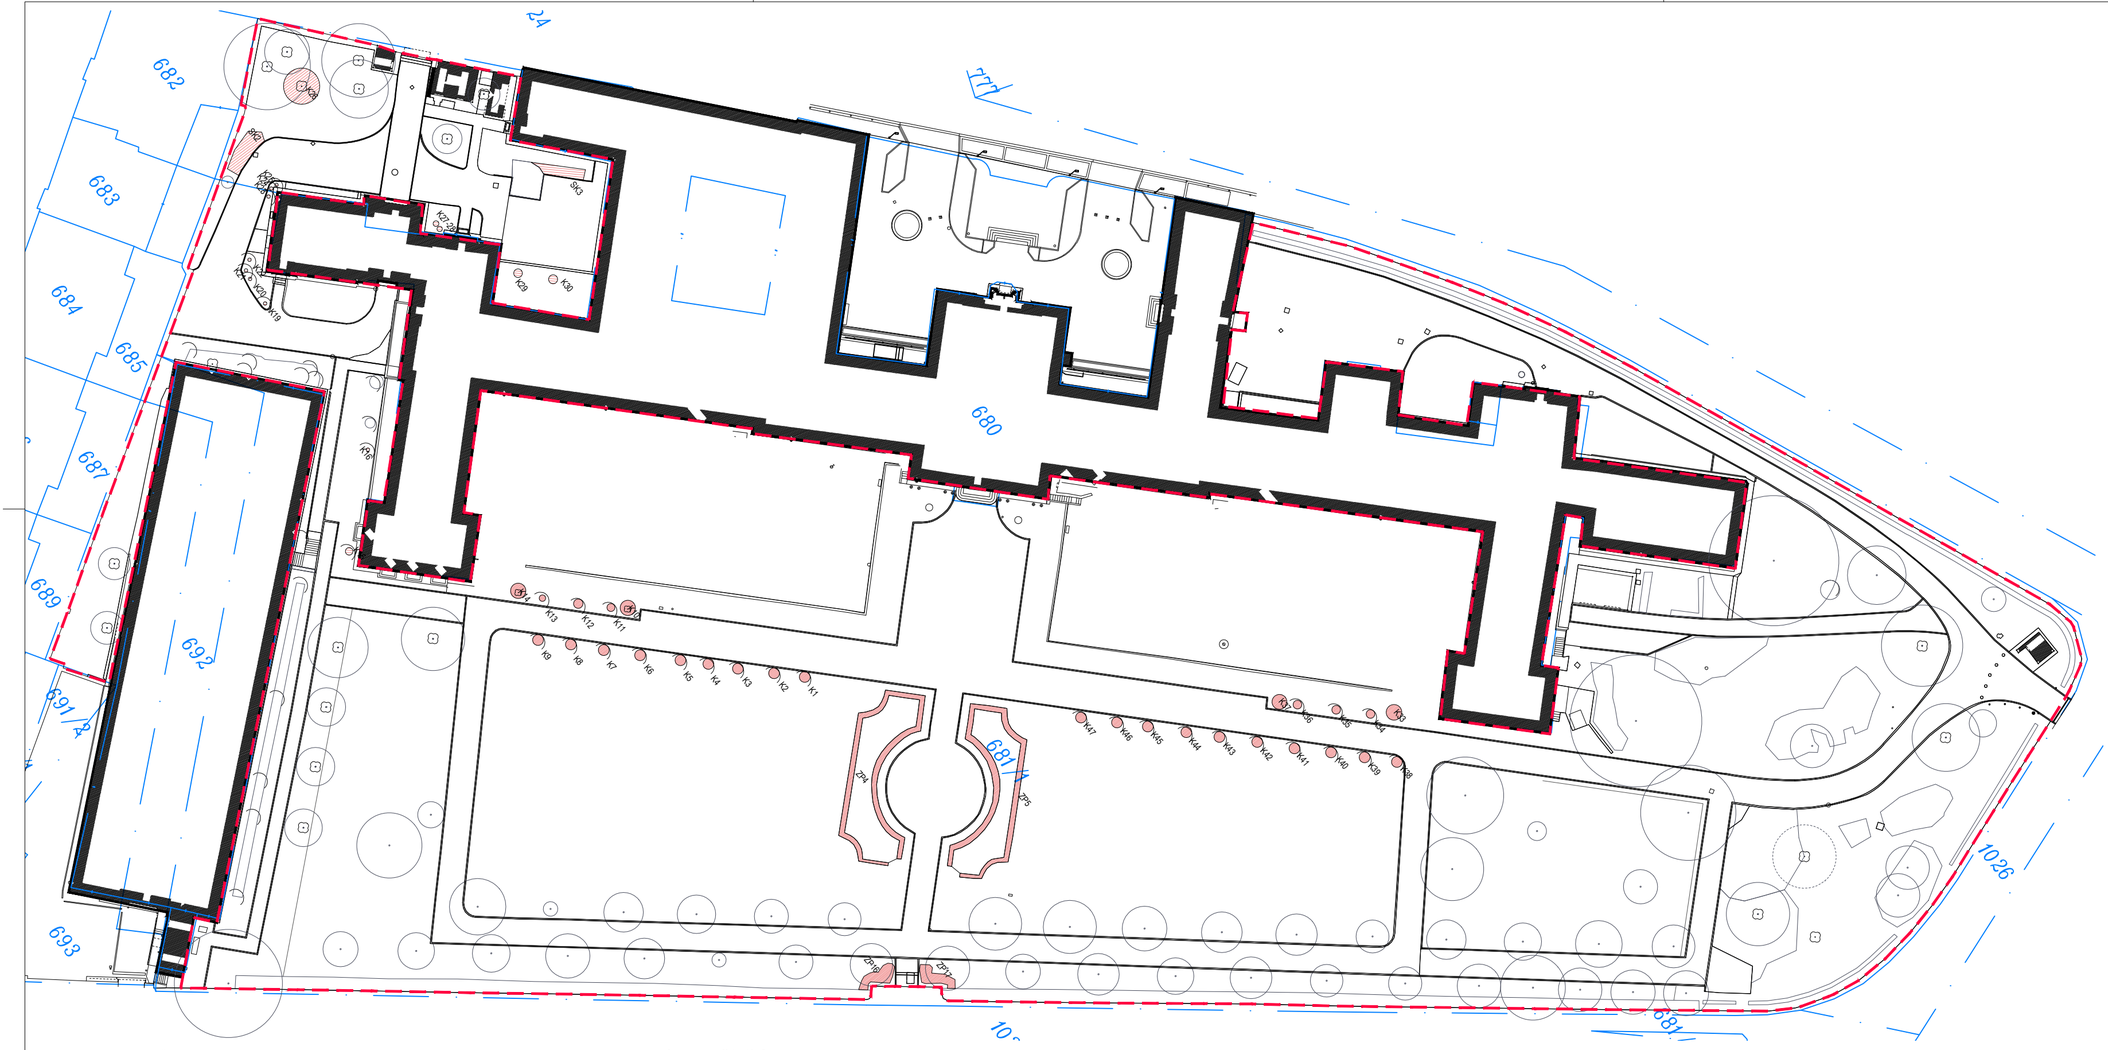

Asanace - solitérní keře

Pořadové číslo	Taxon	Průměrná plocha (m2)	Výška (m)	Zdravotní stav	Sadovnická hodnota	Pěstební opatření	Poznámka/Zdůvodnění odstranění
K1	Buxus sempervirens	1,8	1	1	2	ODS	
K2	Buxus sempervirens	1,8	1	1	2	ODS	
K3	Buxus sempervirens	1,8	1	1	2	ODS	
K4	Buxus sempervirens	1,8	1	1	2	ODS	
K5	Buxus sempervirens	1,8	1	1	2	ODS	nastříkáno
K6	Buxus sempervirens	1,8	1	1	2	ODS	
K7	Buxus sempervirens	1,8	1	1	2	ODS	
K8	Buxus sempervirens	1,8	1	1	2	ODS	
K9	Buxus sempervirens	1,8	1	1	2	ODS	
K10	Taxus baccata	3,5	1,3	1	1	ODS	
K11	Buxus sempervirens	1	1	1	2	ODS	
K12	Buxus sempervirens	1,3	1	1	2	ODS	
K13	Buxus sempervirens	0,6	0,8	1	2	ODS	
K14	Taxus baccata	3,5	1,3	1	1	ODS	
K15	Taxus baccata	0,8	0,6	2	2	ODS	
K16	Magnolia	0,8	0,6	3	3	ODS	
K19	Taxus baccata	0,2	0,5	3	3	ODS	
K20	Taxus baccata	0,2	0,5	3	3	ODS	
K21	Taxus baccata	0,2	0,5	3	3	ODS	
K22	Taxus baccata	0,2	0,5	3	3	ODS	seřezány - K23 mrtvý
K23	Taxus baccata	0,2	0,5	2	2	ODS	
K24	Taxus baccata	0,2	0,5	2	2	ODS	
K25	Taxus baccata	0,2	0,5	2	2	ODS	

Asanace - tvarované živé ploty

Pořadové číslo	Taxon	Poměrné zastoupení taxonu v ZP (%)	Výška (m)	Šířka (m)	Plocha (m2)	Pěstební opatření	Poznámka/Zdůvodnění odstranění
ZP4	Ligustrum ovalifolium	100	0,4	0,6	45	ODS	
ZP5	Ligustrum ovalifolium	100	0,4	0,6	46	ODS	
ZP16	Taxus baccata	100	1,5	1,2	8,7	ODS	
ZP17	Taxus baccata	100	1,5	1,2	8,5	ODS	

Asanace - solitérní keře

Pořadové číslo	Taxon	Průměrná plocha (m2)	Výška (m)	Zdravotní stav	Sadovnická hodnota	Pěstební opatření	Poznámka/Zdůvodnění odstranění
K26	Prunus laurocerasus	19,6	0,5	2	2	ODS	podrost hedera a dryopteris
K27	Taxus baccata	0,5	0,5	2	2	ODS	vykopat kořeny
K28	Taxus baccata	0,4	0,5	1		ODS	vykopat kořeny
K29	Prunus laurocerasus	1,2	1,5	1		ODS	vykopat kořeny, podrost hedera
K30	Prunus laurocerasus	1,2	1,5	1		ODS	vykopat kořeny, podrost hedera
K33	Taxus baccata	3,6	1,5			ODS	
K34	Buxus sempervirens	1,1	1	2		ODS	
K35	Buxus sempervirens	1,1	1	2		ODS	
K36	Buxus sempervirens	1,1	1	2		ODS	
K37	Taxus baccata	3,4	1,5	2		ODS	
K38	Buxus sempervirens	1,8	1,5	2		ODS	
K39	Buxus sempervirens	1,8	1,5	2		ODS	
K40	Buxus sempervirens	1,8	1,5	2		ODS	
K41	Buxus sempervirens	1,8	1,5	2		ODS	
K42	Buxus sempervirens	1,8	1,5	2		ODS	
K43	Buxus sempervirens	1,8	1,5	2		ODS	
K44	Buxus sempervirens	1,8	1,5	2		ODS	
K45	Buxus sempervirens	1,8	1,5	2		ODS	
K46	Buxus sempervirens	1,8	1,5	2		ODS	
K47	Buxus sempervirens	1,8	1,5	2		ODS	

Asanace - skupiny keřů

Pořadové číslo	Taxon	Poměrné zastoupení taxonu ve skupině (%)	Zápoj skupiny (R-rozvolněná, Z-zapojena)	Plocha skupiny (m2)	Průměrná výška skupiny (m)	Pěstební opatření	Poznámka/Zdůvodnění odstranění
SK2	Juniperus sabina	75	Z	15	1	ODS	
	Spirea japonica	5					
	Euonymus fortunei	10					
	Waigela florida	5					
	Prunus laurocerasus	5					
SK3	Prunus laurocerasus	100	Z	9	3	ODS	
SK17	Trvalkový záhon	100				ODS	

LEGENDA

- hranice řešeného území
- stávající budovy
- parcelní hranice a čísla

LEGENDA - VEGETACE

- stávající stromy ponechané
- stávající keře/živé ploty ponechávané
- stávající keře/živé ploty navrhované k odstranění

ATELIÉR KREJČIŘÍKOVI

AKCE: Úpravy zahrady Strakovy akademie

VÝKRES: ASANACE DŘEVIN

OBJEDNATEL: Česká republika - Úřad vlády České republiky

GEN. PROJEKTANT: Ateliér Krejčiříkovi, s.r.o. P. Bezruče 182, Valtice 691 42

MÍSTO STAVBY: Úřad vlády České republiky Nábřeží E. Beneše 128/4, Praha 1, 118 01

ZODP. PROJEKTANT: Ing. Přemysl Krejčiřík, Ph.D. autorizovaný krajinářský architekt č. autorizace: 03289

ZPRACOVAL: Ing. Aneta Dalajková

NÁVRH: Ing. Kamila Krejčiříková, Ph.D.

DATUM: 09/2019

ČÁST: SO 02 - ZELEŇ

MĚŘÍTKO: 1:600

STUPEŇ: DZS + PP

ČÍSLO VÝKRESU: C.14