

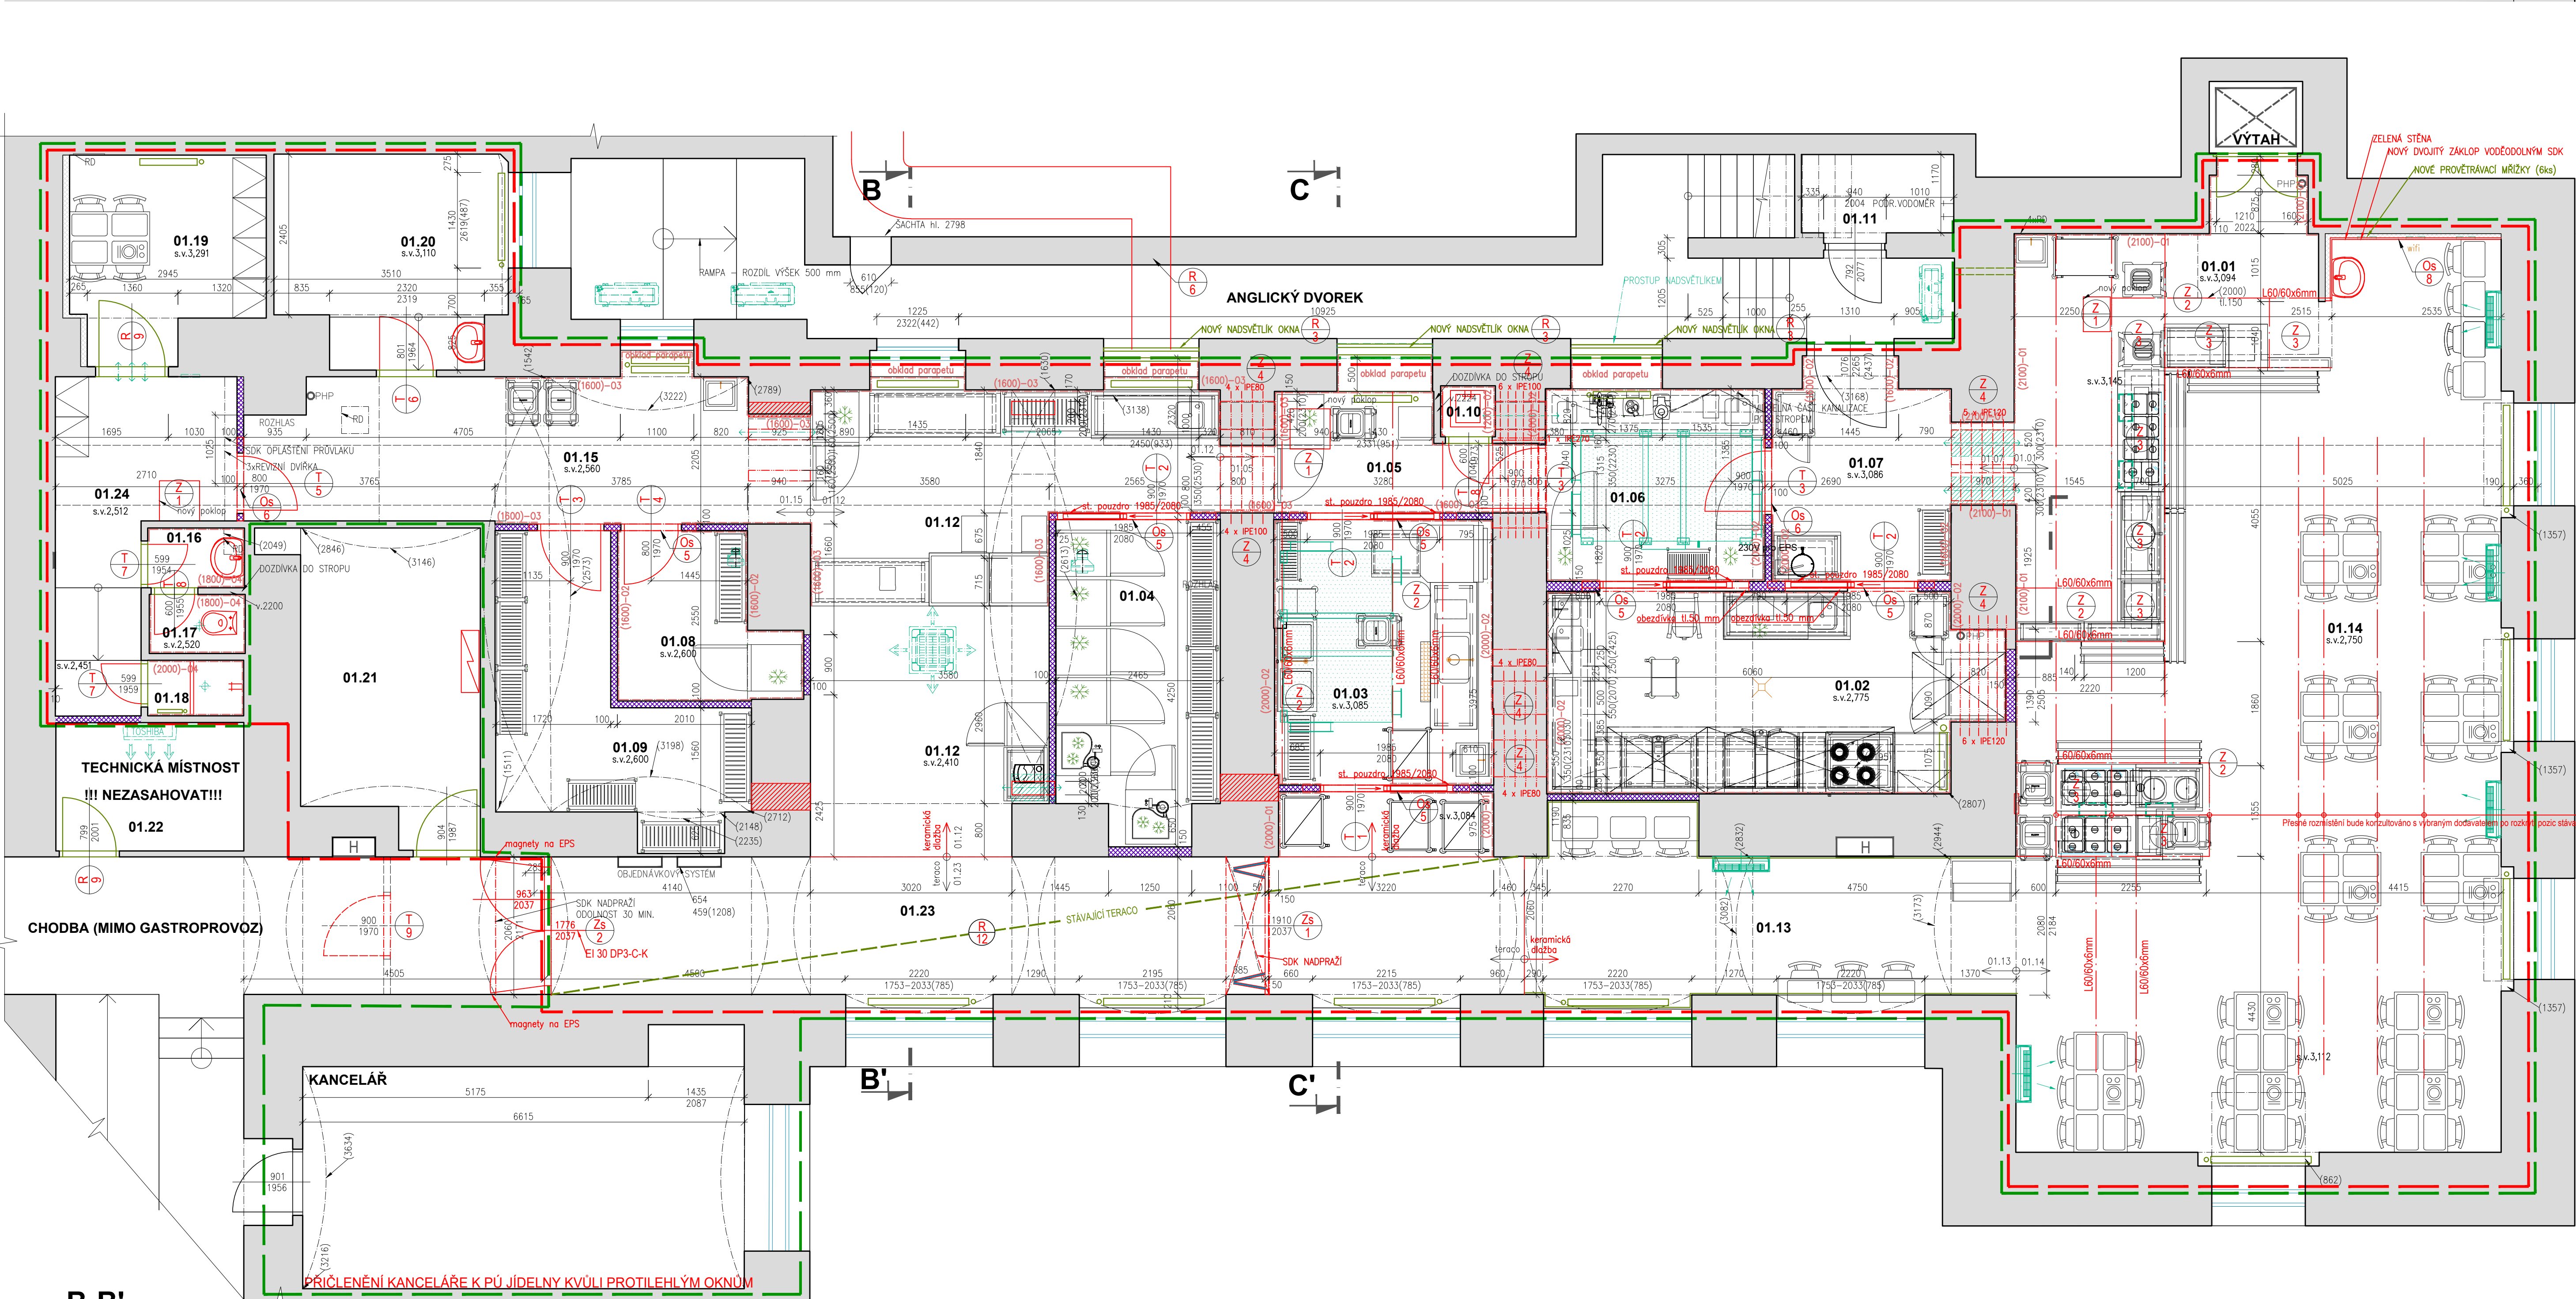



A-A'

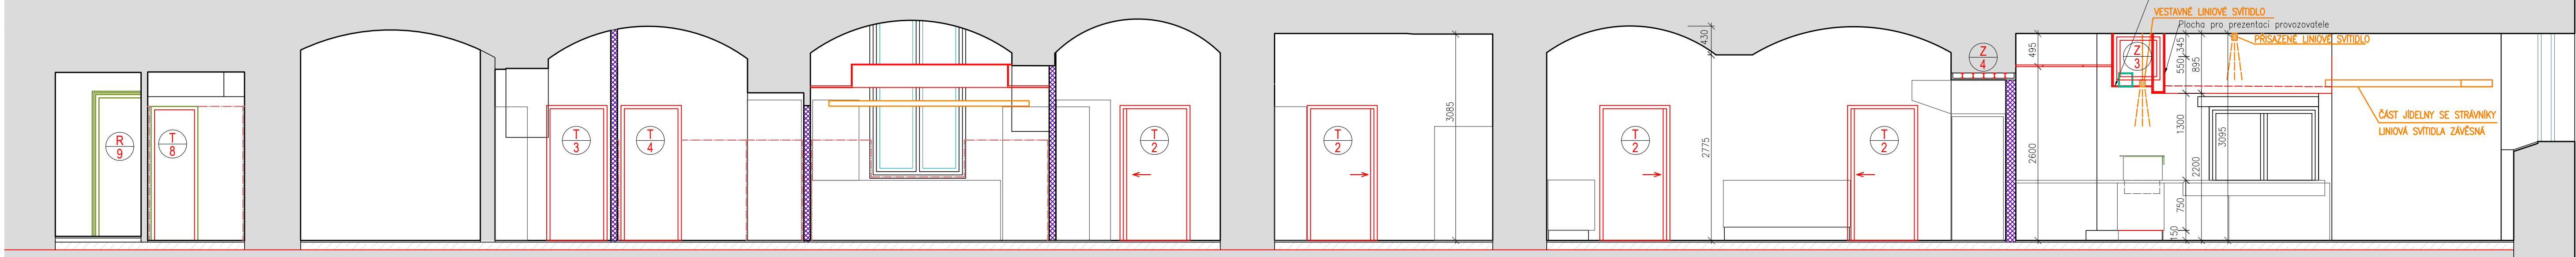

B-B'

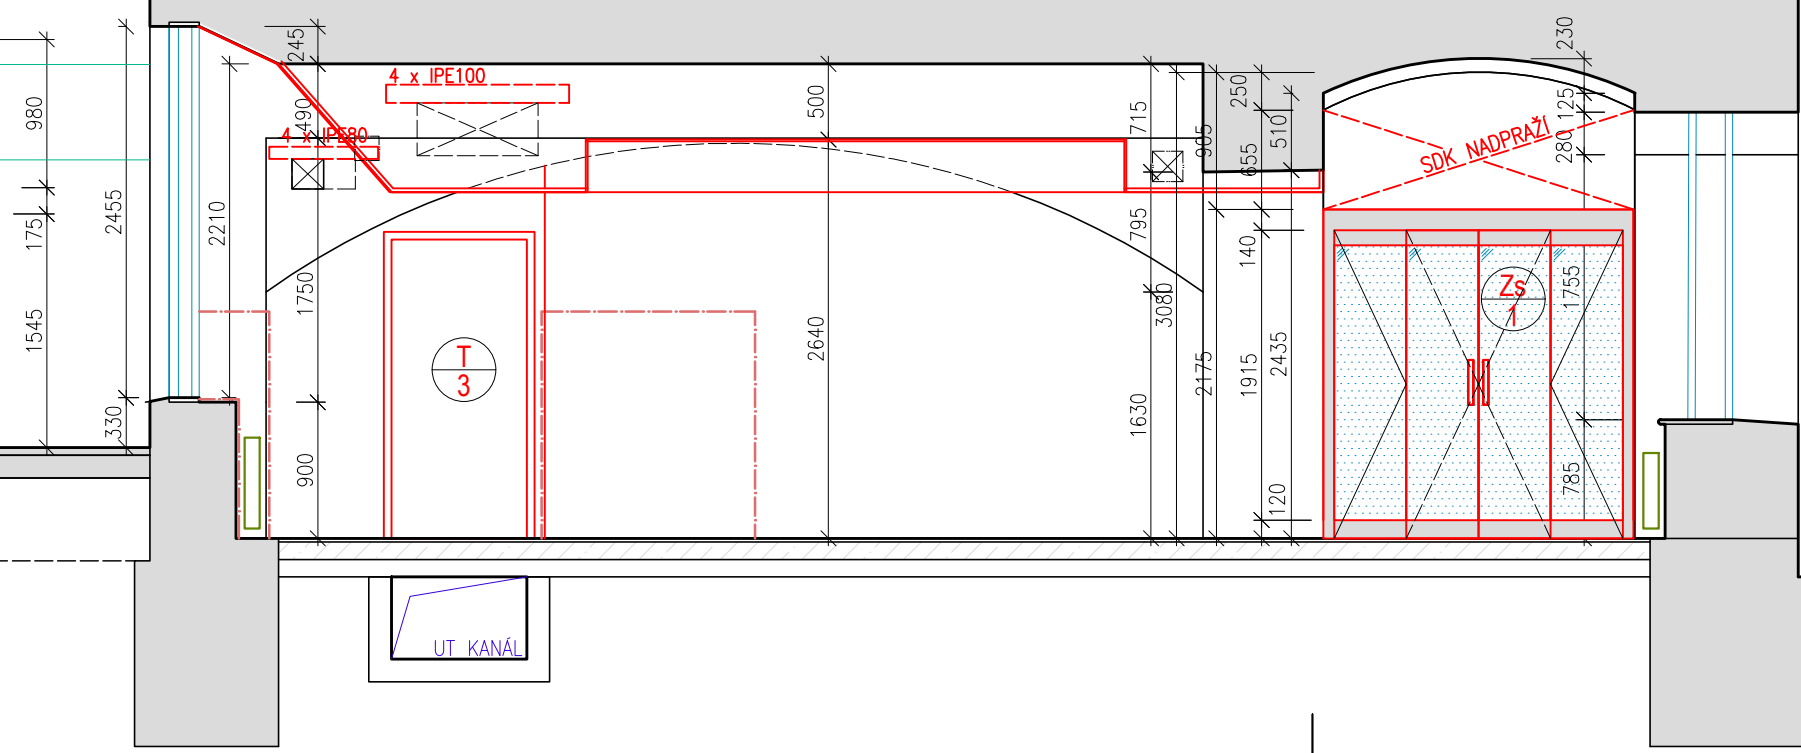

C-C'

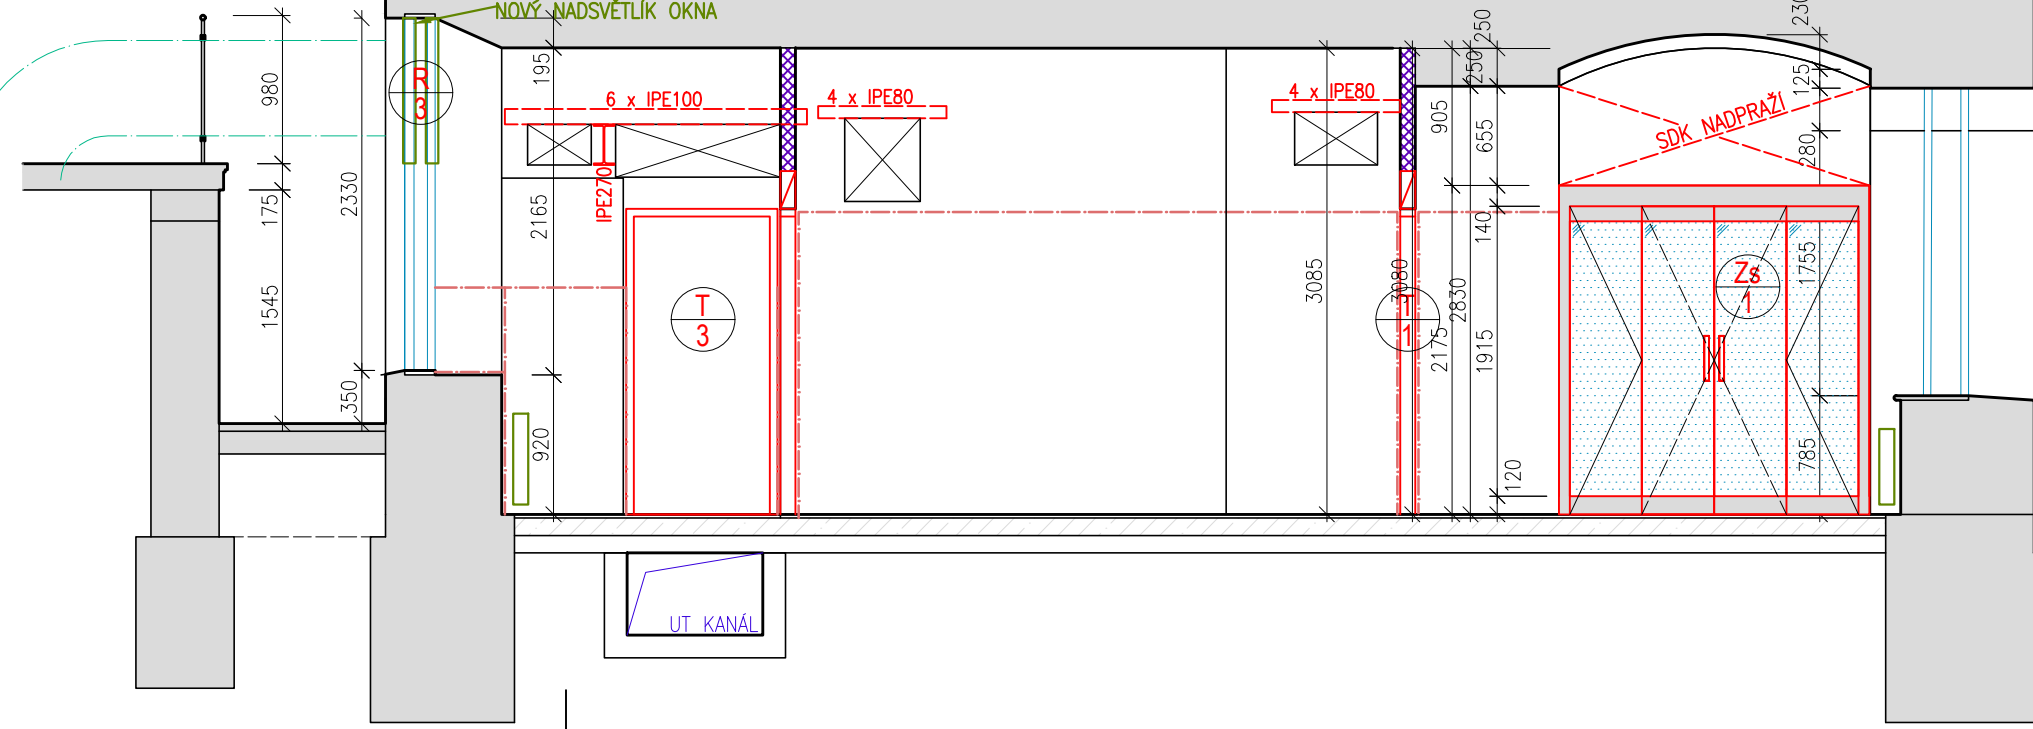

POZNÁMKA:

- U NOVÝCH KONSTRUKCÍ V NÁVAZNOSTI NA STÁVAJÍCÍ NEROZHODUJE KÓTA, ALE ZAROVNÁNÍ KE STÁVAJÍCÍM KONSTRUKCÍM
- NOVE KONSTRUKCE JE NUTNO KE STÁVAJÍCÍM RADNĚ PŘIKOTVÍT A DO OMÍTKY VLOŽIT VÝZTUŽNOU SKLOTEXILNÍ SÍTOVINU
- DO OMÍTKY BUDOU V OSTRÝCH ROZÍCH ZABUDOVÁNY OCELOVÉ VÝZTUŽNÉ ROHOVNÍKY, DTTO, SDK KONSTRUKCE
- BÍLÁ VÝMALBA CELÉ DOTČENÉ ČÁSTI

Č. M.	ÚČEL MÍSTNOSTI	PLOCHA (m²)	PODLAHA	SOKL PODLAHY	STĚNY	ZVLÁŠTNÍ ÚPRAVA STĚN	STROP
01.01	VÝDEJ JIDEL	20,24	D5 KERAMICKÁ DLAŽBA 200x200 mm; R12	KERAMICKÝ SOKL SYSTÉMOVÝ K DLAŽBĚ SOKL U PULTU v150mm BÍLÁ S BEZPRAŠNÝM POKRÝVEM	STUKOVÁ OMÍTKA; OTĚRUVZORNÁ OMÍTKOVANÁ MALBA BÍLÁ S BEZPRAŠNÝM POKRÝVEM	01 KERAMICKÝ OKRAJ v2000mm	SOKL VOZÍKOSUNU PODÍLEJ, OTĚRUVZORNÁ OMÍTKOVANÁ MALBA BÍLÁ S BEZPRAŠNÝM POKRÝVEM
01.02	VARNA	15,79	D4 KERAMICKÁ DLAŽBA 200x200 mm; R12	KERAMICKÝ OKRAJ SYSTÉMOVÝ K DLAŽBĚ	STUKOVÁ OMÍTKA; OTĚRUVZORNÁ OMÍTKOVANÁ MALBA BÍLÁ S BEZPRAŠNÝM POKRÝVEM	02 KERAMICKÝ OKRAJ v2000mm	STUKOVÁ OMÍTKA; OTĚRUVZORNÁ OMÍTKOVANÁ MALBA BÍLÁ S BEZPRAŠNÝM POKRÝVEM
01.03	MYTÍ NÁDOBÍ	12,93	D5 KERAMICKÁ DLAŽBA 200x200 mm; R12	KERAMICKÝ OKRAJ SYSTÉMOVÝ K DLAŽBĚ	STUKOVÁ OMÍTKA; OTĚRUVZORNÁ OMÍTKOVANÁ MALBA BÍLÁ S BEZPRAŠNÝM POKRÝVEM	02 KERAMICKÝ OKRAJ v2000mm	STUKOVÁ OMÍTKA; OTĚRUVZORNÁ OMÍTKOVANÁ MALBA BÍLÁ S BEZPRAŠNÝM POKRÝVEM
01.04	SKLAD POTRAVIN	11,28	D4 KERAMICKÁ DLAŽBA 200x200 mm; R12	KERAMICKÝ OKRAJ SYSTÉMOVÝ K DLAŽBĚ	STUKOVÁ OMÍTKA; OTĚRUVZORNÁ OMÍTKOVANÁ MALBA BÍLÁ S BEZPRAŠNÝM POKRÝVEM	03 KERAMICKÝ OKRAJ v1500mm	STUKOVÁ OMÍTKA; OTĚRUVZORNÁ OMÍTKOVANÁ MALBA BÍLÁ S BEZPRAŠNÝM POKRÝVEM
01.05	CHODBA	6,87	D4 KERAMICKÁ DLAŽBA 200x200 mm; R12	KERAMICKÝ OKRAJ SYSTÉMOVÝ K DLAŽBĚ	STUKOVÁ OMÍTKA; OTĚRUVZORNÁ OMÍTKOVANÁ MALBA BÍLÁ S BEZPRAŠNÝM POKRÝVEM	02 KERAMICKÝ OKRAJ v2000mm	STUKOVÁ OMÍTKA; OTĚRUVZORNÁ OMÍTKOVANÁ MALBA BÍLÁ S BEZPRAŠNÝM POKRÝVEM
01.06	ČISTÁ PŘÍPRAVNA ZELENINY	9,54	D4 KERAMICKÁ DLAŽBA 200x200 mm; R12	KERAMICKÝ OKRAJ SYSTÉMOVÝ K DLAŽBĚ	STUKOVÁ OMÍTKA; OTĚRUVZORNÁ OMÍTKOVANÁ MALBA BÍLÁ S BEZPRAŠNÝM POKRÝVEM	02 KERAMICKÝ OKRAJ v2000mm	STUKOVÁ OMÍTKA; OTĚRUVZORNÁ OMÍTKOVANÁ MALBA BÍLÁ S BEZPRAŠNÝM POKRÝVEM
01.07	CHODBA	9,74	D4 KERAMICKÁ DLAŽBA 200x200 mm; R12	KERAMICKÝ OKRAJ SYSTÉMOVÝ K DLAŽBĚ	STUKOVÁ OMÍTKA; OTĚRUVZORNÁ OMÍTKOVANÁ MALBA BÍLÁ S BEZPRAŠNÝM POKRÝVEM	02 KERAMICKÝ OKRAJ v2000mm	STUKOVÁ OMÍTKA; OTĚRUVZORNÁ OMÍTKOVANÁ MALBA BÍLÁ S BEZPRAŠNÝM POKRÝVEM
01.08	SKLAD BIO ODPADU	5,85	D4 KERAMICKÁ DLAŽBA 200x200 mm; R12	KERAMICKÝ OKRAJ SYSTÉMOVÝ K DLAŽBĚ	STUKOVÁ OMÍTKA; OTĚRUVZORNÁ OMÍTKOVANÁ MALBA BÍLÁ S BEZPRAŠNÝM POKRÝVEM	02 KERAMICKÝ OKRAJ v2000mm	STUKOVÁ OMÍTKA; OTĚRUVZORNÁ OMÍTKOVANÁ MALBA BÍLÁ S BEZPRAŠNÝM POKRÝVEM
01.09	ŽÁZENÍ BUFETU	11,39	D4 KERAMICKÁ DLAŽBA 200x200 mm; R12	KERAMICKÝ OKRAJ SYSTÉMOVÝ K DLAŽBĚ	STUKOVÁ OMÍTKA; OTĚRUVZORNÁ OMÍTKOVANÁ MALBA BÍLÁ S BEZPRAŠNÝM POKRÝVEM	02 KERAMICKÝ OKRAJ v2000mm	STUKOVÁ OMÍTKA; OTĚRUVZORNÁ OMÍTKOVANÁ MALBA BÍLÁ S BEZPRAŠNÝM POKRÝVEM
01.10	VÝLEVKVA	0,70	D4 KERAMICKÁ DLAŽBA 200x200 mm; R12	KERAMICKÝ OKRAJ SYSTÉMOVÝ K DLAŽBĚ	STUKOVÁ OMÍTKA; OTĚRUVZORNÁ OMÍTKOVANÁ MALBA BÍLÁ S BEZPRAŠNÝM POKRÝVEM	02 KERAMICKÝ OKRAJ v2000mm	STUKOVÁ OMÍTKA; OTĚRUVZORNÁ OMÍTKOVANÁ MALBA BÍLÁ S BEZPRAŠNÝM POKRÝVEM
01.11	SKLAD ODPADU	2,82	D4 KERAMICKÁ DLAŽBA 200x200 mm; R12	KERAMICKÝ OKRAJ SYSTÉMOVÝ K DLAŽBĚ	STUKOVÁ OMÍTKA; OTĚRUVZORNÁ OMÍTKOVANÁ MALBA BÍLÁ S BEZPRAŠNÝM POKRÝVEM	02 KERAMICKÝ OKRAJ v2000mm	STUKOVÁ OMÍTKA; OTĚRUVZORNÁ OMÍTKOVANÁ MALBA BÍLÁ S BEZPRAŠNÝM POKRÝVEM
01.12	BUFET	29,38	D4 KERAMICKÁ DLAŽBA 200x200 mm; R12	KERAMICKÝ OKRAJ SYSTÉMOVÝ K DLAŽBĚ	STUKOVÁ OMÍTKA; OTĚRUVZORNÁ OMÍTKOVANÁ MALBA BÍLÁ S BEZPRAŠNÝM POKRÝVEM	02 KERAMICKÝ OKRAJ v2000mm	STUKOVÁ OMÍTKA; OTĚRUVZORNÁ OMÍTKOVANÁ MALBA BÍLÁ S BEZPRAŠNÝM POKRÝVEM
01.13	CHODBA	29,37	D4 KERAMICKÁ DLAŽBA 200x200 mm; R12	KERAMICKÝ OKRAJ SYSTÉMOVÝ K DLAŽBĚ	STUKOVÁ OMÍTKA; OTĚRUVZORNÁ OMÍTKOVANÁ MALBA BÍLÁ S BEZPRAŠNÝM POKRÝVEM	02 KERAMICKÝ OKRAJ v2000mm	STUKOVÁ OMÍTKA; OTĚRUVZORNÁ OMÍTKOVANÁ MALBA BÍLÁ S BEZPRAŠNÝM POKRÝVEM
01.14	JÍDELNA	82,52	D4 KERAMICKÁ DLAŽBA 200x200 mm; R12	KERAMICKÝ OKRAJ SYSTÉMOVÝ K DLAŽBĚ	STUKOVÁ OMÍTKA; OTĚRUVZORNÁ OMÍTKOVANÁ MALBA BÍLÁ S BEZPRAŠNÝM POKRÝVEM	02 KERAMICKÝ OKRAJ v2000mm	STUKOVÁ OMÍTKA; OTĚRUVZORNÁ OMÍTKOVANÁ MALBA BÍLÁ S BEZPRAŠNÝM POKRÝVEM
01.15	CHODBA	18,16	D4 KERAMICKÁ DLAŽBA 200x200 mm; R12	KERAMICKÝ OKRAJ SYSTÉMOVÝ K DLAŽBĚ	STUKOVÁ OMÍTKA; OTĚRUVZORNÁ OMÍTKOVANÁ MALBA BÍLÁ S BEZPRAŠNÝM POKRÝVEM	02 KERAMICKÝ OKRAJ v2000mm	STUKOVÁ OMÍTKA; OTĚRUVZORNÁ OMÍTKOVANÁ MALBA BÍLÁ S BEZPRAŠNÝM POKRÝVEM
01.16	ZÁCHODOVÁ PŘEDSÍŇ	1,29	D4 KERAMICKÁ DLAŽBA 200x200 mm; R12	KERAMICKÝ OKRAJ SYSTÉMOVÝ K DLAŽBĚ	STUKOVÁ OMÍTKA; OTĚRUVZORNÁ OMÍTKOVANÁ MALBA BÍLÁ S BEZPRAŠNÝM POKRÝVEM	02 KERAMICKÝ OKRAJ v2000mm	STUKOVÁ OMÍTKA; OTĚRUVZORNÁ OMÍTKOVANÁ MALBA BÍLÁ S BEZPRAŠNÝM POKRÝVEM
01.17	ZÁCHOD	1,27	D4 KERAMICKÁ DLAŽBA 200x200 mm; R12	KERAMICKÝ OKRAJ SYSTÉMOVÝ K DLAŽBĚ	STUKOVÁ OMÍTKA; OTĚRUVZORNÁ OMÍTKOVANÁ MALBA BÍLÁ S BEZPRAŠNÝM POKRÝVEM	02 KERAMICKÝ OKRAJ v2000mm	STUKOVÁ OMÍTKA; OTĚRUVZORNÁ OMÍTKOVANÁ MALBA BÍLÁ S BEZPRAŠNÝM POKRÝVEM
01.18	SPRCHA	1,19	D4 KERAMICKÁ DLAŽBA 200x200 mm; R12	KERAMICKÝ OKRAJ SYSTÉMOVÝ K DLAŽBĚ	STUKOVÁ OMÍTKA; OTĚRUVZORNÁ OMÍTKOVANÁ MALBA BÍLÁ S BEZPRAŠNÝM POKRÝVEM	02 KERAMICKÝ OKRAJ v2000mm	STUKOVÁ OMÍTKA; OTĚRUVZORNÁ OMÍTKOVANÁ MALBA BÍLÁ S BEZPRAŠNÝM POKRÝVEM
01.19	ŠATNA	8,16	V1 PVC	PVC LÍŠŤA v80mm, ODOLNÁ PROTI NARAZÁNÍ	STUKOVÁ OMÍTKA; OTĚRUVZORNÁ OMÍTKOVANÁ MALBA BÍLÁ S BEZPRAŠNÝM POKRÝVEM	02 KERAMICKÝ OKRAJ v2000mm	STUKOVÁ OMÍTKA; OTĚRUVZORNÁ OMÍTKOVANÁ MALBA BÍLÁ S BEZPRAŠNÝM POKRÝVEM
01.20	KANCELÁŘ	10,36	V1 PVC	PVC LÍŠŤA v80mm, ODOLNÁ PROTI NARAZÁNÍ	STUKOVÁ OMÍTKA; OTĚRUVZORNÁ OMÍTKOVANÁ MALBA BÍLÁ S BEZPRAŠNÝM POKRÝVEM	02 KERAMICKÝ OKRAJ v2000mm	STUKOVÁ OMÍTKA; OTĚRUVZORNÁ OMÍTKOVANÁ MALBA BÍLÁ S BEZPRAŠNÝM POKRÝVEM
01.21	SKLAD A ROZVOJ UT	12,30	D1 KERAMICKÁ DLAŽBA 300x300 mm; R10	KERAMICKÝ OKRAJ SYSTÉMOVÝ K DLAŽBĚ	STUKOVÁ OMÍTKA; OTĚRUVZORNÁ OMÍTKOVANÁ MALBA BÍLÁ S BEZPRAŠNÝM POKRÝVEM	02 KERAMICKÝ OKRAJ v2000mm	STUKOVÁ OMÍTKA; OTĚRUVZORNÁ OMÍTKOVANÁ MALBA BÍLÁ S BEZPRAŠNÝM POKRÝVEM
01.22	TECHNICKÁ MÍSTNOST	5,41	D4 KERAMICKÁ DLAŽBA 200x200 mm; R12	KERAMICKÝ OKRAJ SYSTÉMOVÝ K DLAŽBĚ	STUKOVÁ OMÍTKA; OTĚRUVZORNÁ OMÍTKOVANÁ MALBA BÍLÁ S BEZPRAŠNÝM POKRÝVEM	02 KERAMICKÝ OKRAJ v2000mm	STUKOVÁ OMÍTKA; OTĚRUVZORNÁ OMÍTKOVANÁ MALBA BÍLÁ S BEZPRAŠNÝM POKRÝVEM
01.23	CHODBA	23,31	TERACCO	TERACCO SOKL	STUKOVÁ OMÍTKA; OTĚRUVZORNÁ OMÍTKOVANÁ MALBA BÍLÁ S BEZPRAŠNÝM POKRÝVEM	02 KERAMICKÝ OKRAJ v2000mm	STUKOVÁ OMÍTKA; OTĚRUVZORNÁ OMÍTKOVANÁ MALBA BÍLÁ S BEZPRAŠNÝM POKRÝVEM
01.24	ŠATNA	8,09	V1 PVC	PVC LÍŠŤA v80mm, ODOLNÁ PROTI NARAZÁNÍ	STUKOVÁ OMÍTKA; OTĚRUVZORNÁ OMÍTKOVANÁ MALBA BÍLÁ S BEZPRAŠNÝM POKRÝVEM	02 KERAMICKÝ OKRAJ v2000mm	STUKOVÁ OMÍTKA; OTĚRUVZORNÁ OMÍTKOVANÁ MALBA BÍLÁ S BEZPRAŠNÝM POKRÝVEM

LEGENDA MATERIÁLŮ:

NESPECIFIKOVANÉ STÁVAJÍCÍ KCE	ZAZDÍVKY A DOZDÍVKY OTVORŮ
SDK PRČKY	KCE NAD ROVNOU ŘEZU (POHLED)
PÓROBETONOVÉ TVÁRNICE	NOVÉ PRVKY
NESPECIFIKOVANÉ CHELNÉ ZDIVO	NOVÉ PÓROBETONOVÉ PRČKOVKY Rw=41dB
STÁVAJÍCÍ KONSTRUKCE - SKLO	TECHNOLOGIE
OSTATNÍ STÁVAJÍCÍ KONSTRUKCE	PROSTOR DOTČENÝ REKONSTRUKCÍ
OCEL - PŘEKLADY NAD NOVÝMI OTVORY	SAMOSTATNÝ POŽÁRNÍ ÚSEK

zhotovitel: **ATELIER SIMONA GROUP**

název akce: **ÚPRAVY GASTROPROVOZU ÚŘADU VLÁDY ČR V 1.PP STRAKOVY AKADEMIE**

místo akce: **Nábřeží Edvarda Beneše 128/4, 118 00 Praha 1 k. ú. Malá Strana (727091), p. č. 680/4, 681/1**

autor projektu: **Ing. arch. Dušan Karel**

zodpovědný projektant: **Ing. Pavel Hynčica**

vypracoval: **Ing. arch. Dušan Karel**

projektant profese: **D.1.1 - Architektonicko-stavební řešení**

ATELIER SIMONA - SCHEMA, s.r.o.
Lublaňská 6/27
120 00 Praha 2 - Vinohrady
tel.: +420 702 070 259
e-mail: info@atelier-simona.cz
www.atelier-simona.cz

objednatel a investor: **Úřad vlády České republiky**

číslo zakázky: **66505/19/UV ČR**

datum: **12/2019**

formát: **10 A4**

mřítko: **1:50**

číslo par: **04**

stupeň PD: **Dokumentace pro provádění stavby**

výkres: **PÚDORYS 1.PP A REZY - NAVRHOVANÝ STAV**