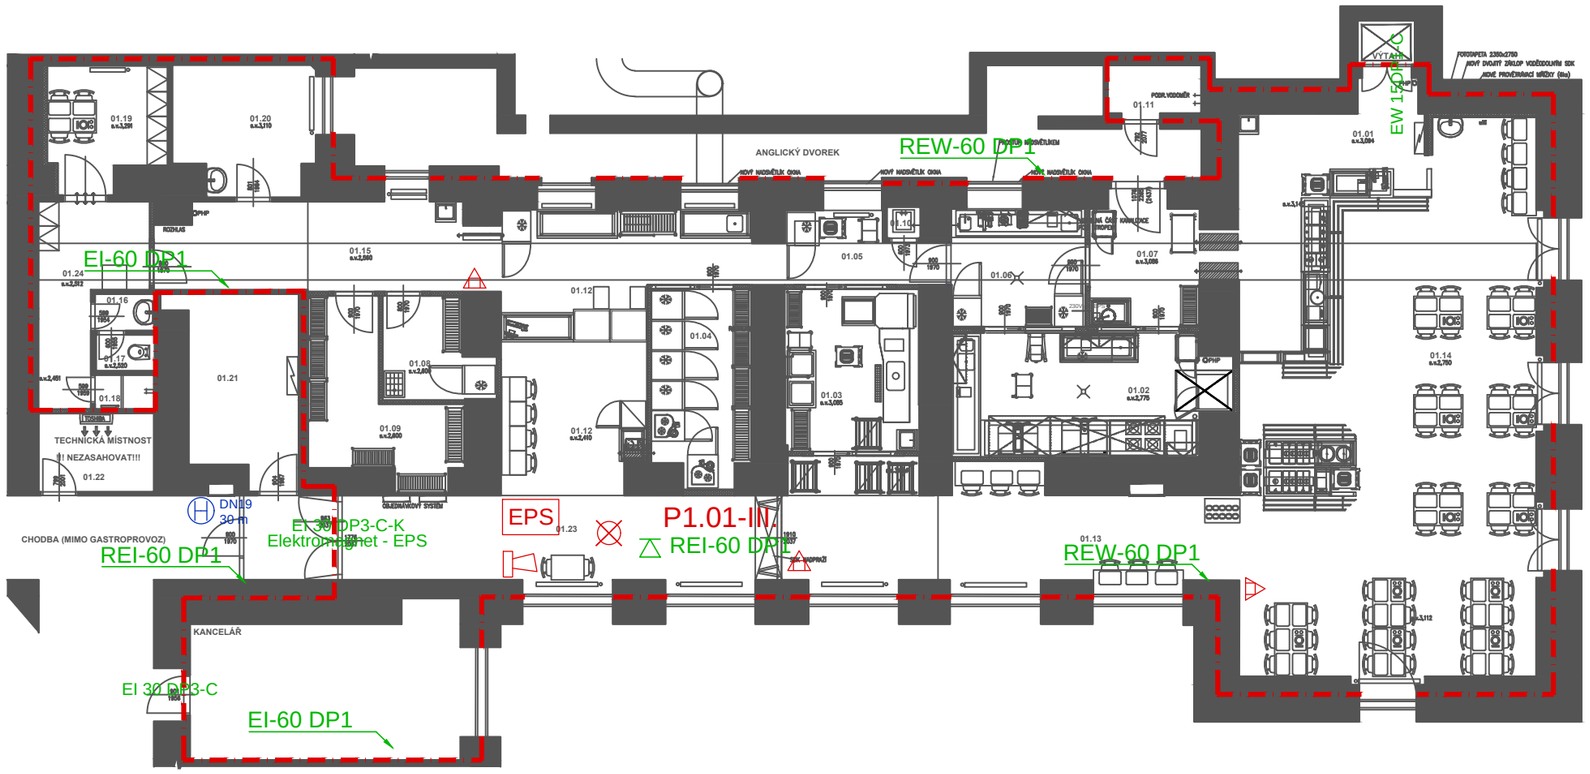

Č. M.	ÚČEL MÍSTNOSTI	PLOCHA (m2)	PODLAHA	SOKL PODLAHY	STĚNY	ZVLÁŠTNÍ ÚPRAVA STĚN	STROP
01.01	VÝDEJ JÍDEL	20,24	D4 KERAMICKÁ DLAŽBA 200x200 mm; R12	KERAMICKÝ SOKL SYSTÉMOVÝ K DLAŽBĚ SOKL U VÝDEJE v.150mm; KERAMICKÝ OBKLAD	ŠTUKOVÁ OMÍTKA; OTĚRUVZDORNÁ OMYVATELNÁ MALBA BÍLÁ S BEZPRAŠNÝM POVRCHEM	O1 KERAMICKÝ OBKLAD v.2000mm	SDK VODĚODOLNÍ PODHLED, OTĚRUVZDORNÁ OMYVATELNÁ MALBA BÍLÁ S BEZPRAŠNÝM POVRCHEM, RASTROVÝ PODHLED 600x600
01.02	VARNA	19,29	D4 KERAMICKÁ DLAŽBA 200x200 mm; R12	KERAMICKÝ SOKL SYSTÉMOVÝ K DLAŽBĚ SOKL U PULTU v.150mm; KERAMICKÝ OBKLAD	ŠTUKOVÁ OMÍTKA; OTĚRUVZDORNÁ OMYVATELNÁ MALBA BÍLÁ S BEZPRAŠNÝM POVRCHEM	O2 KERAMICKÝ OBKLAD v.2000mm	ŠTUKOVÁ OMÍTKA; OTĚRUVZDORNÁ OMYVATELNÁ MALBA BÍLÁ S BEZPRAŠNÝM POVRCHEM
01.03	MYTÍ NÁDOBÍ	12,93	D4 KERAMICKÁ DLAŽBA 200x200 mm; R12	KERAMICKÝ OBKLAD	ŠTUKOVÁ OMÍTKA; OTĚRUVZDORNÁ OMYVATELNÁ MALBA BÍLÁ S BEZPRAŠNÝM POVRCHEM	O2 KERAMICKÝ OBKLAD v.2000mm	ŠTUKOVÁ OMÍTKA; OTĚRUVZDORNÁ OMYVATELNÁ MALBA BÍLÁ S BEZPRAŠNÝM POVRCHEM
01.04	SKLAD POTRAVIN	11,28	D4 KERAMICKÁ DLAŽBA 200x200 mm; R12	KERAMICKÝ SOKL SYSTÉMOVÝ K DLAŽBĚ	ŠTUKOVÁ OMÍTKA MALBA BÍLÁ S BEZPRAŠNÝM POVRCHEM	-	ŠTUKOVÁ OMÍTKA MALBA BÍLÁ S BEZPRAŠNÝM POVRCHEM
01.05	CHODBA	6,87	D4 KERAMICKÁ DLAŽBA 200x200 mm; R12	KERAMICKÝ OBKLAD	ŠTUKOVÁ OMÍTKA MALBA BÍLÁ S BEZPRAŠNÝM POVRCHEM	O3 KERAMICKÝ OBKLAD v.1500mm	ŠTUKOVÁ OMÍTKA MALBA BÍLÁ S BEZPRAŠNÝM POVRCHEM
01.06	ČISTÁ PŘÍPRAVNA ZELENINY STUDENÁ KUCHYNĚ	9,54	D4 KERAMICKÁ DLAŽBA 200x200 mm; R12	KERAMICKÝ SOKL SYSTÉMOVÝ K DLAŽBĚ SOKL U PULTU v.150mm; KERAMICKÝ OBKLAD	ŠTUKOVÁ OMÍTKA; OTĚRUVZDORNÁ OMYVATELNÁ MALBA BÍLÁ S BEZPRAŠNÝM POVRCHEM	O2 KERAMICKÝ OBKLAD v.2000mm	ŠTUKOVÁ OMÍTKA; OTĚRUVZDORNÁ OMYVATELNÁ MALBA BÍLÁ S BEZPRAŠNÝM POVRCHEM
01.07	CHODBA	9,74	D4 KERAMICKÁ DLAŽBA 200x200 mm; R12	KERAMICKÝ SOKL SYSTÉMOVÝ K DLAŽBĚ SOKL U PULTU v.150mm; KERAMICKÝ OBKLAD	ŠTUKOVÁ OMÍTKA MALBA BÍLÁ S BEZPRAŠNÝM POVRCHEM	O2 KERAMICKÝ OBKLAD v.1500 a 2000mm	ŠTUKOVÁ OMÍTKA MALBA BÍLÁ S BEZPRAŠNÝM POVRCHEM
01.08	SKLAD BIO ODPADU ÚKLIDOVÁ MÍSTNOST	5,85	D4 KERAMICKÁ DLAŽBA 200x200 mm; R12	KERAMICKÝ OBKLAD	ŠTUKOVÁ OMÍTKA MALBA BÍLÁ S BEZPRAŠNÝM POVRCHEM	O2 KERAMICKÝ OBKLAD v.1500mm	ŠTUKOVÁ OMÍTKA MALBA BÍLÁ S BEZPRAŠNÝM POVRCHEM
01.09	ZÁZEMÍ BUFETU	11,39	D4 KERAMICKÁ DLAŽBA 200x200 mm; R12	KERAMICKÝ SOKL SYSTÉMOVÝ K DLAŽBĚ	ŠTUKOVÁ OMÍTKA MALBA BÍLÁ S BEZPRAŠNÝM POVRCHEM	-	ŠTUKOVÁ OMÍTKA MALBA BÍLÁ S BEZPRAŠNÝM POVRCHEM
01.10	VÝLEVKA	0,70	D4 KERAMICKÁ DLAŽBA 200x200 mm; R12	KERAMICKÝ OBKLAD	ŠTUKOVÁ OMÍTKA; OTĚRUVZDORNÁ OMYVATELNÁ MALBA BÍLÁ S BEZPRAŠNÝM POVRCHEM	O2 KERAMICKÝ OBKLAD v.1200mm	BEZ VLASTNÍHO STROPU
01.11	SKLAD ODPADŮ	2,82	KERAMICKÁ DLAŽBA	KERAMICKÝ OBKLAD	KERAMICKÝ OBKLAD ŠTUKOVÁ OMÍTKA MALBA	NEZASAHOVAT	ŠTUKOVÁ OMÍTKA MALBA
01.12	BUFET	29,38	O3 KERAMICKÁ DLAŽBA 600x600 mm; R9 D4 KERAMICKÁ DLAŽBA 200x200 mm; R12	KERAMICKÝ SOKL SYSTÉMOVÝ K DLAŽBĚ, KERAMICKÝ OBKLAD	ŠTUKOVÁ OMÍTKA MALBA BÍLÁ S BEZPRAŠNÝM POVRCHEM	O3 KERAMICKÝ OBKLAD v.1500mm	SDK PODHLED MALBA BÍLÁ S BEZPRAŠNÝM POVRCHEM, PERFOROVANÝ PODHLED
01.13	CHODBA	29,37	TERACO D2 KERAMICKÁ DLAŽBA 600x600 mm; R9	TERACO SOKL KERAMICKÝ SOKL SYSTÉMOVÝ K DLAŽBĚ	ŠTUKOVÁ OMÍTKA MALBA BÍLÁ S BEZPRAŠNÝM POVRCHEM	O4 KERAMICKÝ OBKLAD (u vozíků z 1.8 cy) v.2184mm	ŠTUKOVÁ OMÍTKA MALBA BÍLÁ S BEZPRAŠNÝM POVRCHEM
01.14	JÍDELNA	82,52	D2 KERAMICKÁ DLAŽBA 600x600 mm; R9	KERAMICKÝ SOKL SYSTÉMOVÝ K DLAŽBĚ	ŠTUKOVÁ OMÍTKA MALBA BÍLÁ S BEZPRAŠNÝM POVRCHEM	O4 KERAMICKÝ OBKLAD (u výdejního stolu) v.2184mm	SDK PODHLED MALBA BÍLÁ S BEZPRAŠNÝM POVRCHEM, RASTROVÝ PODHLED 600x600
01.15	CHODBA	18,16	D4 KERAMICKÁ DLAŽBA 200x200 mm; R12 V1 - PVC	KERAMICKÝ OBKLAD PVC LIŠTA v.80mm, ODOLNÁ PROTI NÁRAZŮM	ŠTUKOVÁ OMÍTKA MALBA BÍLÁ S BEZPRAŠNÝM POVRCHEM	O3 KERAMICKÝ OBKLAD v.1500mm	ŠTUKOVÁ OMÍTKA MALBA BÍLÁ S BEZPRAŠNÝM POVRCHEM
01.16	ZÁCHODOVÁ PŘEDSÍŇ	1,29	D5 KERAMICKÁ DLAŽBA 300x300 mm; PROTISKLUZNOST B	KERAMICKÝ OBKLAD	ŠTUKOVÁ OMÍTKA MALBA BÍLÁ S BEZPRAŠNÝM POVRCHEM	O5 KERAMICKÝ OBKLAD v.1800mm	SDK PODHLED MALBA BÍLÁ S BEZPRAŠNÝM POVRCHEM
01.17	ZÁCHOD	1,27	D5 KERAMICKÁ DLAŽBA 300x300 mm; PROTISKLUZNOST B	KERAMICKÝ OBKLAD	ŠTUKOVÁ OMÍTKA MALBA BÍLÁ S BEZPRAŠNÝM POVRCHEM	O5 KERAMICKÝ OBKLAD v.1800mm	SDK PODHLED MALBA BÍLÁ S BEZPRAŠNÝM POVRCHEM
01.18	SPRCHA	1,19	D5 KERAMICKÁ DLAŽBA 300x300 mm; PROTISKLUZNOST B	KERAMICKÝ OBKLAD	ŠTUKOVÁ OMÍTKA; OTĚRUVZDORNÁ OMYVATELNÁ MALBA BÍLÁ S BEZPRAŠNÝM POVRCHEM	O5 KERAMICKÝ OBKLAD v.2000mm	SDK PODHLED OTĚRUVZDORNÁ OMYVATELNÁ MALBA BÍLÁ S BEZPRAŠNÝM POVRCHEM
01.19	ŠATNA	8,16	V1 - PVC	PVC LIŠTA v.80mm, ODOLNÁ PROTI NÁRAZŮM	ŠTUKOVÁ OMÍTKA MALBA BÍLÁ S BEZPRAŠNÝM POVRCHEM	-	ŠTUKOVÁ OMÍTKA MALBA BÍLÁ S BEZPRAŠNÝM POVRCHEM
01.20	KANCELÁŘ	10,36	V1 - PVC	PVC LIŠTA v.80mm, ODOLNÁ PROTI NÁRAZŮM	ŠTUKOVÁ OMÍTKA; OTĚRUVZDORNÁ OMYVATELNÁ MALBA BÍLÁ S BEZPRAŠNÝM POVRCHEM	-	SDK PERF. PODHLED, MALBA
01.21	SKLAD A ROZVODY UT	12,50	D1 KERAMICKÁ DLAŽBA 300x300 mm; R10	-	ŠTUKOVÁ OMÍTKA MALBA BÍLÁ S BEZPRAŠNÝM POVRCHEM	NOVÝ ROZVÁDĚČ ELEKTROINSTALACE	ŠTUKOVÁ OMÍTKA MALBA BÍLÁ S BEZPRAŠNÝM POVRCHEM
01.22	TECHNICKÁ MÍSTNOST	5,41	KERAMICKÁ DLAŽBA	KERAMICKÝ SOKL	ŠTUKOVÁ OMÍTKA MALBA	NEZASAHOVAT	ŠTUKOVÁ OMÍTKA MALBA
01.23	CHODBA	23,31	TERACO	TERACO SOKL	ŠTUKOVÁ OMÍTKA MALBA BÍLÁ S BEZPRAŠNÝM POVRCHEM	-	ŠTUKOVÁ OMÍTKA MALBA BÍLÁ S BEZPRAŠNÝM POVRCHEM
01.24	ŠATNA	9,98	V1 - PVC	PVC LIŠTA v.80mm, ODOLNÁ PROTI NÁRAZŮM	ŠTUKOVÁ OMÍTKA MALBA BÍLÁ S BEZPRAŠNÝM POVRCHEM	SNÍŽENÝ STROP A REVIZNÍ DVÍŘKA	ŠTUKOVÁ OMÍTKA MALBA BÍLÁ S BEZPRAŠNÝM POVRCHEM
CELKOVÁ PLOCHA MÍSTNOSTÍ DOTČENÝCH STAVEBNÍMI ÚPRAVAMI:		335,1 m²					

LEGENDA / LEGEND

N1.01-II.	číslo požárního úseku / stupeň PB number of shaft fire compartment / / index of fire safety
	hranice požárního úseku fire compartment border
EW-15 DP3-C	požární odolnost dveří fire rate of door
REI-15 DP1	požární odolnost stropu / střechy fire rate of ceiling/roof
EW-15 DP1	požární odolnost příčky / stěny fire rate of wall/partition
EPS	elektrická požární signalizace automatic fire control system
	optická a akustická signalizace fire alarm and buzzer
DN19 30 m	vnitřní požární hydrant indoor fire hydrant
	přenosný hasicí přístroj fire extinguisher
	nouzové osvětlení emergency light

ZODPOVĚDNÝ PROJEKTANT	KONTROLOVAL	KRESLIL
Bc. Zbyněk Tuček	Bc. Zbyněk Tuček	Bc. Zbyněk Tuček

TUSPO
Komplexní služby v PO a BOZP
TUSPO CO. s.r.o.
Ringhofferova 115/1 Praha 5
e-mail: info@tuspo.cz, tel.:+420 608 864 557

ÚPRAVY GASTROPROVOZU ÚŘADU VLÁDY ČR V 1.PP STRAKOVY AKADEMIE
Nábřeží Edvarda Beneše 128/4, 118 00 Praha 1

INVESTOR: Úřad vlády České republiky
nábřeží Edvarda Beneše 128/4, Praha 1

STUPEŇ	DSP
FORMÁT	2xA4
DATUM	10/2019
MĚŘÍTKO	ČÍSLO VÝKRESU
1:150	01

OBSAH VÝKRESU:
PŮDORYS 1.PP