# LEGENDA MÍSTNOSTÍ

| Č.M. | MÍSTNOST | PLOCHA (m²) |
|---|---|---|
| 401 | SCHODIŠTĚ | 22,50 |
| 402 | CHODBA | 23,27 |
| 403 | CHODBA/ROZVADĚČE | 7,78 |
| 404 | PŮDA HL.TRAKTU PRAVÉHO KŘÍDLA SE STROJOVNOU VZT | 148,42 |
| 405 | CHODBA S KUCHYŇSKÝM KOUTEM | 50,92 |
| 406 | WC | 2,21 |
| 407a | PŘEDSÍŇ WC | 2,50 |
| 407b | SPRCHA | 1,94 |
| 407c | ÚKLID | 0,54 |
| 408 | PŮDA | 107,25 |
| 409 | ŠATNA S 1 LŮŽKEM | 8,37 |
| 410 | DENNÍ MÍSTNOST | 14,92 |
| 411 | ŠATNA S 1 LŮŽKEM | 22,29 |
| 412 | ŠATNA S 1 LŮŽKEM | 27,30 |
| 413 | ŠATNA S 1 LŮŽKEM | 8,91 |
| 414 | ŠATNA | 39,81 |
| 415 | PŮDA | 20,26 |

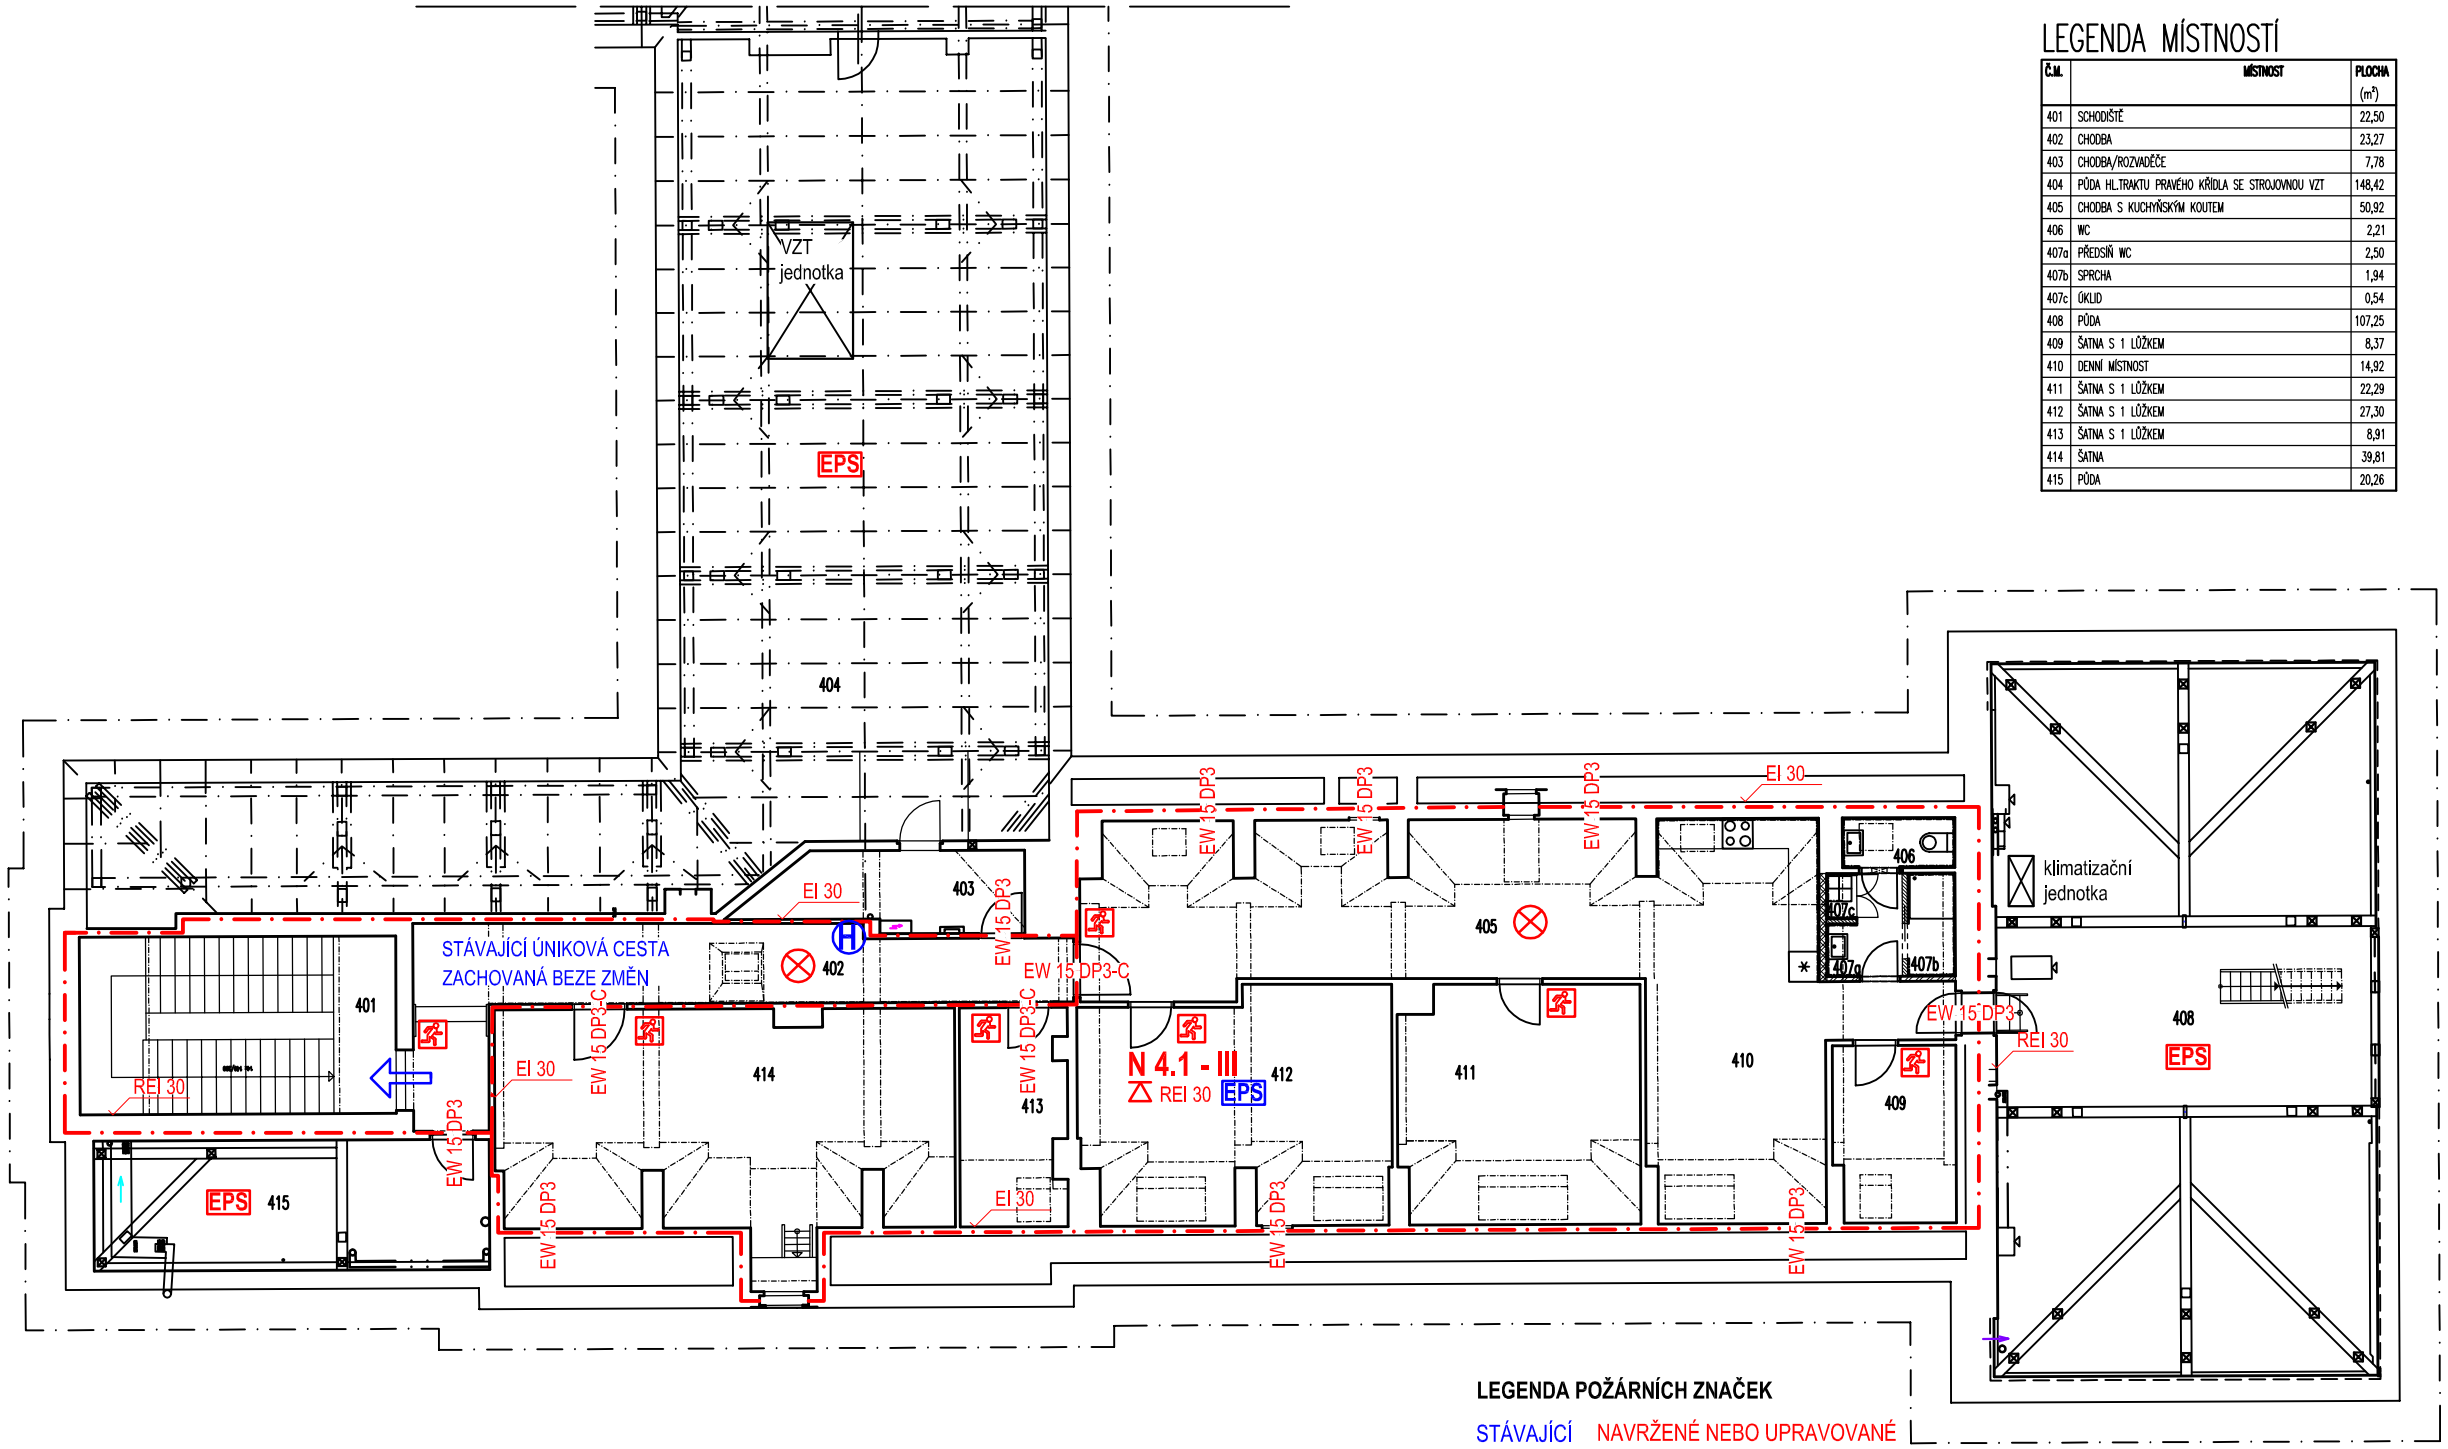


**LEGENDA POŽÁRNÍCH ZNAČEK**

STÁVAJÍCÍ NAVRŽENÉ NEBO UPRAVOVANÉ

- NÁSTĚNNÝ HADICOVÝ SYSTÉM
- NOUZOVÉ OSVĚTLENÍ
- ORIENTAČNÍ NOUZOVÉ SVĚTLO
- EPS — PROSTOR VYBAVENÝ ELEKTRICKOU POŽÁRNÍ SIGNALIZACÍ
- SMĚR ÚNIKU

SEVER

D.1.3 b1
M 1:150

PRAVÉ KŘÍDLO
**4.NP**