



Číslo smlouvy: 21/079-1
Č.j.: 2491/2021-UVCR-39

DODATEL č. 1 KE SMLouvĚ O DíLO

uzavřené podle § 2586 a násl. zákona č. 89/2012 Sb.,
občanský zákoník, ve znění pozdějších předpisů (dále jen „občanský zákoník“)
a zákona č. 121/2000 Sb., o právu autorském, o právech souvisejících s právem
autorským a o změně některých zákonů, ve znění pozdějších předpisů (dále jen
„autorský zákon“)

Česká republika – Úřad vlády České republiky

kterou zastupuje: Ing. Ivana Hošťálková, ředitelka Odboru technického a provozního,
na základě vnitřního předpisu objednatele
se sídlem: nábreží Edvarda Beneše 128/4, 118 01 Praha 1 - Malá Strana
IČO: 00006599
DIČ: CZ00006599
bankovní spojení: ČNB Praha, účet č.: 4320001/0710
kontaktní osoba: Ing. Tomáš Štainbruch, tel: 725 849 299, stainbruch.tomas@vlada.cz
(dále jen „objednatel“)

a

MIDE – Dědek, s.r.o.

kterou zastupuje: Ladislav Špička a Milan Dědek, jednatelé společnosti
se sídlem: Nevanova 1079/23, 163 00 Praha 6 – Řepy
IČO: 247 95 011
DIČ: CZ24795011
bankovní spojení: Raiffeisenbank a.s., účet č.: 6372634001/5500
kontaktní osoba: Milan Dědek, tel. č. 777 934 211, dedek.milan@seznam.cz
společnost je zapsaná v Obchodním rejstříku vedeném v Praze, oddíl C, vložka č. 174889
(dále jen „zhotovitel“)

uzavírají v souladu s § 222 odst. 5 a s § 222 odst. 6 zákona č. 134/2016 Sb., o zadávání veřejných zakázek, ve znění pozdějších předpisů (dále jen „ZZVZ“), ve smyslu podmínek a ustanovení uvedených v kompletní zadávací dokumentaci vč. oznámení o zakázce uveřejněného ve Věstníku veřejných zakázek pod evidenčním číslem Z2021-008003 a v souladu s nabídkou zhotovitele níže uvedeného dne, měsíce a roku, v souladu s § 2586 a násl. občanského zákoníku tento dodatek č. 1 (dále jen „dodatek č. 1“) ke smlouvě o dílo č. smlouvy objednatele 21/079-0 uzavřené dne 08.06.2021 (dále jen „smlouva“).

Kč včetně DPH.

- b. cena méněprací dle Změnového listu č. 04 činí 0,00 Kč bez DPH, tj. 0,00 Kč včetně DPH.

5. Celkové navýšení hodnoty závazku v důsledku provedené změny dle Změnového listu č. 05 je 474.835,20 Kč bez DPH, tj. 574.550,59 Kč včetně DPH, z toho

- a. cena víceprací dle Změnového listu č. 05 činí 586.112,50 Kč bez DPH, tj. 709.196,13 Kč včetně DPH.
b. cena méněprací dle Změnového listu č. 05 činí 111.277,30 Kč bez DPH, tj. 134.645,53 Kč včetně DPH.

6. Celkové navýšení hodnoty závazku v důsledku provedené změny dle Změnového listu č. 06 je 19.791,96 Kč bez DPH, tj. 23.948,27 Kč včetně DPH, z toho

- a. cena víceprací dle Změnového listu č. 06 činí 19.791,96 Kč bez DPH, tj. 23.948,27 Kč včetně DPH.
b. cena méněprací dle Změnového listu č. 06 činí 0,00 Kč bez DPH, tj. 0,00 Kč včetně DPH.

7. Celková cena díla uvedená v čl. V odst. 1 smlouvy po provedení změn tímto dodatkem č. 1 se mění následujícím způsobem:

Celková cena díla se mění	z částky	na částku
bez DPH	6,318.408,42 Kč	7,751.209,05 Kč
DPH	1,326.866,00 Kč	1,627.753,90 Kč
vč. DPH	7,645.274,00 Kč	9,378.962,95 Kč

**Článek III
Změna doby plnění**

1. Změny předmětu smlouvy, které jsou uvedeny v čl. II tohoto dodatku č. 1, mají vliv na závazné dílčí termíny plnění stanovené v čl. III odst. 2 smlouvy, konkrétně na termín pro dokončení stavebních prací a předání díla dle čl. III odst. 2 písm. b) smlouvy.
2. Smluvní strany se dohodly a činí nesporným v souladu s čl. III odst. 4 písm. d) smlouvy si provedení víceprací uvedených v čl. II tohoto dodatku č. 1 vyžádalo prodloužení termínu pro dokončení stavebních prací a předání díla dle čl. III odst. 2 písm. b) smlouvy o 30 dní.
3. V souladu s čl. III odst. 4 písm. d) smlouvy se prodlužuje termín pro dokončení stavebních prací a předání díla dle čl. IV odst. 33 smlouvy: do 110 dnů od předání staveniště dle II odst. 2 písm. a) smlouvy.

**Článek IV
Závěrečná ustanovení**

1. Ostatní ustanovení smlouvy, nedotčená tímto dodatkem č. 1, zůstávají beze změny.
2. Objednatel je povinným subjektem ve smyslu zákona č. 340/2015 Sb., o zvláštních podmínkách účinnosti některých smluv, uveřejňování těchto smluv a o registru smluv, ve znění pozdějších předpisů (dále jen „zákon o registru smluv“). Zhotovitel souhlasí

42.

se zveřejněním tohoto dodatku č. 1 především na profilu zadavatele a v Registru smluv. Splnění této zákonné povinnosti není porušením důvěrnosti informací. Zhotovitel výslovně souhlasí s tím, že uveřejněno bude úplné znění tohoto dodatku č. 1 s výjimkou přílohy č. 1,2,3,4,5 a 6, které jsou neuveřejňované, včetně všech identifikačních a kontaktních údajů osob, které zhotovitel uvedl v textu tohoto dodatku č. 1. Je-li podle Nařízení Evropského parlamentu a Rady (EU) 2016/679 o ochraně fyzických osob v souvislosti se zpracováním osobních údajů a volném pohybu těchto údajů (obecného nařízení o ochraně osobních údajů) k uveřejnění těchto údajů potřebný souhlas dotčených osob, zhotovitel výslovně prohlašuje, že takový souhlas všech dotčených osob zajistil. Smluvní strany se dohodly, že tento dodatek č. 1 zašle správci Registru smluv k uveřejnění objednatel a bude zhotovitele písemně informovat o uveřejnění tohoto dodatku č. 1 v Registru smluv. Zhotovitel je povinen zkontrolovat, že tento dodatek č. 1 byl v Registru smluv řádně uveřejněn. V případě, že zhotovitel zjistí jakékoliv nepřesnosti či nedostatky, je povinen bez zbytečného odkladu o nich objednatele informovat.

3. Tento dodatek č. 1 nabývá platnosti dnem jeho podpisu oběma smluvními stranami a účinnosti dnem jeho uveřejnění v Registru smluv.
4. Dodatek č. 1 je v případě jeho listinné podoby vyhotoven ve 4 stejnopisech, přičemž zhotovitel obdrží 1 vyhotovení, 3 vyhotovení obdrží objednatel.
5. Nedílnou součástí tohoto dodatku č. 1 jsou následující přílohy:
 - Příloha č. 1: Změnový list č. 01 (volná, neuveřejňovaná příloha)
 - Příloha č. 2: Změnový list č. 02 (volná, neuveřejňovaná příloha)
 - Příloha č. 3: Změnový list č. 03 (volná, neuveřejňovaná příloha).
 - Příloha č. 4: Změnový list č. 04 (volná, neuveřejňovaná příloha)
 - Příloha č. 5: Změnový list č. 05 (volná, neuveřejňovaná příloha)
 - Příloha č. 6: Změnový list č. 06 (volná, neuveřejňovaná příloha)
6. Každá ze smluvních stran prohlašuje, že tento dodatek č. 1 uzavírá svobodně a vážně, že považuje obsah tohoto dodatku č. 1 za určitý a srozumitelný, a že jsou jí známy veškeré skutečnosti, jež jsou pro uzavření tohoto dodatku č. 1 rozhodující, na důkaz čehož připojují smluvní strany k tomuto dodatku č. 1 své podpisy.

23. 09. 2021

V Praze dne

za zhotovitele

Ladislav špička
jednatel společnosti

Milan Dědek
jednatel společnosti

23. 09. 2021

V Praze dne

za objednatele

Ing. Ivana Hošťalková
ředitelka Odboru technického a
provozního


ÚŘAD VLÁDY ČESKÉ REPUBLIKY
Odbor technický a provozní
118 01 PRAHA 1, nábr. E. Beneše 4

Stavba:	Sanační opatření a oprava škod nároží objektu B Kramářovy vily		
Objednatel:	Úřad vlády České republiky , nábreží Edvarda Beneše 128/4 Praha 1		
Zhotovitel:	MIDE - Dědek, s.r.o.		
TDS:	Ing. Ladislav Chmel		
Projektant/AD:	Ing. Martin Ehrenthal		
Popis změny:	Doplnění kabelů pro OKT a organizace kabelů NN a SLB na vstupu do velínu B a C		
Důvod změny:	Během stavby byl vznesen požadavek na doplnění telefonních kabelů ze strany ÚV OKT, viz příloha ZL Při demontáži pilíře a provedení výkopových prací v tomto místě bylo zjištěno, že do velínu procházejí kabely v poničených chráničkách a že je nutné kabely vysvazkovat a urovnat tak, aby bylo možné provést opětovné vyzdění pilíře a propojovací zdi. Z důvodu budoucí pokládky nové kabeláže byla před objektem B navržena instalační šachta ze které budou připraveny 2 chráničky směrem do objektu B (do velínu) a 4 chráničky směrem do zahrady		
údaje o změně (zaškrtnout)	Změnu vyvolal:	změna projektu	
		PD neřešil, nemohlo být předvídáno	
		PD obsahuje, není v rozpočtu	
		požadavek fin.uživatele	X
		změna výměry oproti PD	
		jiné:	
	Jedná se o změnu:	ponížení předmětu díla, kterou se snižuje cena díla	
		úprava předmětu díla bez vlivu na cenu díla	
		navýšení ceny díla	X
	Způsob projekčního řešení změny:	zápis do SD (deníku změn)	X
		dodatek k PD	
		jiné:	
údaje o čerpání rezervy	Ocenění předložil		Milan Dědek, MIDE - Dědek, s.r.o.
	Náklady na změnu bez DPH		117 969,96 Kč
	Výše DPH	21%	24 773,69 Kč
	Náklady na změnu vč. DPH		142 743,65 Kč
termíny	Termín realizace změny:		
	Vliv změny na termín dokončení díla:		ANO (30 dní s dopadem do prací v interiéru)
	Vliv na termínový milník		
odsouhlasení změny	Změnu odsouhlasil:	datum, podpis	jméno
	Zhotovitel (stavbyvedoucí):		Milan Dědek
	TDS:		Ing. Ladislav Chmel
	Objednatel:		Ing. Tomáš Štainbruch
přílohy		Změnový list č.1 - položkový rozpočet	

P.č.	Číslo položky	Název položky	MJ	množství	cena / MJ	Celkem	Ceník	Cen. soustava / platnost	Genová úroveň
Vícepráce									
Revizní šachta						44 074,44			
1		Obsyp stávajícího kabelového vedení pískem a urovnání podkladu 1,1*1,1	m2	1,20000	440,00	528,00			
2		Zřízení bednění základové desky 0,15*3,6	m2	0,54000	625,00	337,50			
3		Demontáž bednění základové desky 3,5*2=7	m2	0,54000	155,00	83,70			
4		KARI síť 10/150	ks	1,00000	1 549,50	1 549,50			
5		Beton základové desky armovaný 0,9*0,9*0,15	m3	0,12150	5 300,00	643,95			
6		Vyzdívka ze ztraceného bednění tl. 150mm, včetně betonáže (2*0,9+2*0,6)*0,5	m2	1,50000	2 331,70	3 497,55			
7		Výztuž do šalovacích tváří	t	0,01042	50 090,25	521,74			
8		Litínový poklop historizující 600/600	ks	1,00000	17 580,00	17 580,00			
9		Instalace poklopu, kotvení na chemickou kotvu včetně vrtání	kpl	1,00000	1 900,00	1 900,00			
10		Chránička pro uducí instalaci kabelů D+M	m	95,00000	183,50	17 432,50			
11		Doprava	kpl	1,00000	3 400,00	3 400,00			
Doplnění kabelů a úprava stávajících přírodních kabelů						73 895,52			
Dodávky instalačního materiálu									
1	DIM	Drobný instalační materiál	kpl	1,00000	3 360,00	3 360,00			
2	602117510	UTP Cat.5e PVC, 4pár, drát, 24 AWG, Axemax - kabel telefony	m	180,00000	11,76	2 116,80			
3	602137600	UJFTP CAT6 LSZH, 4pár, 26AWG, drát, Axemax - kabel IT	m	160,00000	16,68	2 668,80			
Montáž instalačního materiálu									
4	M-ceník	Montáž kabelu do lišt a trubek	m	340,00000	29,88	10 159,20			
5	M-ceník	Přůrazy stropem	ks	1,00000	5 524,80	5 524,80			
6	M-ceník	Zakončení kabelu	ks	20,00000	70,80	1 416,00			
7	a-mont-m150	Montážní práce bez uvedení typu práce - 150-ky - uspořádání kabel	hod	16,00000	576,00	9 216,00			
8	a-mont-m 150	Montážní práce bez uvedení typu práce - 150-ky - uspořádání kabel	den	16,00000	576,00	9 216,00			

9	a-mont-m 150	Montážní práce bez uvedení typu práce - 150-ky - uspořádání kabel	den	16,00000	576,00	9 216,00		
10	a-mont-m 150	Montážní práce bez uvedení typu práce - 150-ky - uspořádání kabel	den	16,00000	576,00	9 216,00		
11	a-mont-m 150	Montážní práce bez uvedení typu práce - 150-ky - uspořádání kabel	den	16,00000	576,00	9 216,00		
Náklady na dopravu a přepravu materiálu								
29		Ostatní režijní náklady	kpl	1,00000	1 069,92	1 069,92		
30		Náklady na dopravu a přepravu materiálu	kpl	1,00000	1 500,00	1 500,00		
Vícepráce celkem						117 969,96		

Celkem ZL		117 969,96	bez DPH
		142 743,65	s DPH

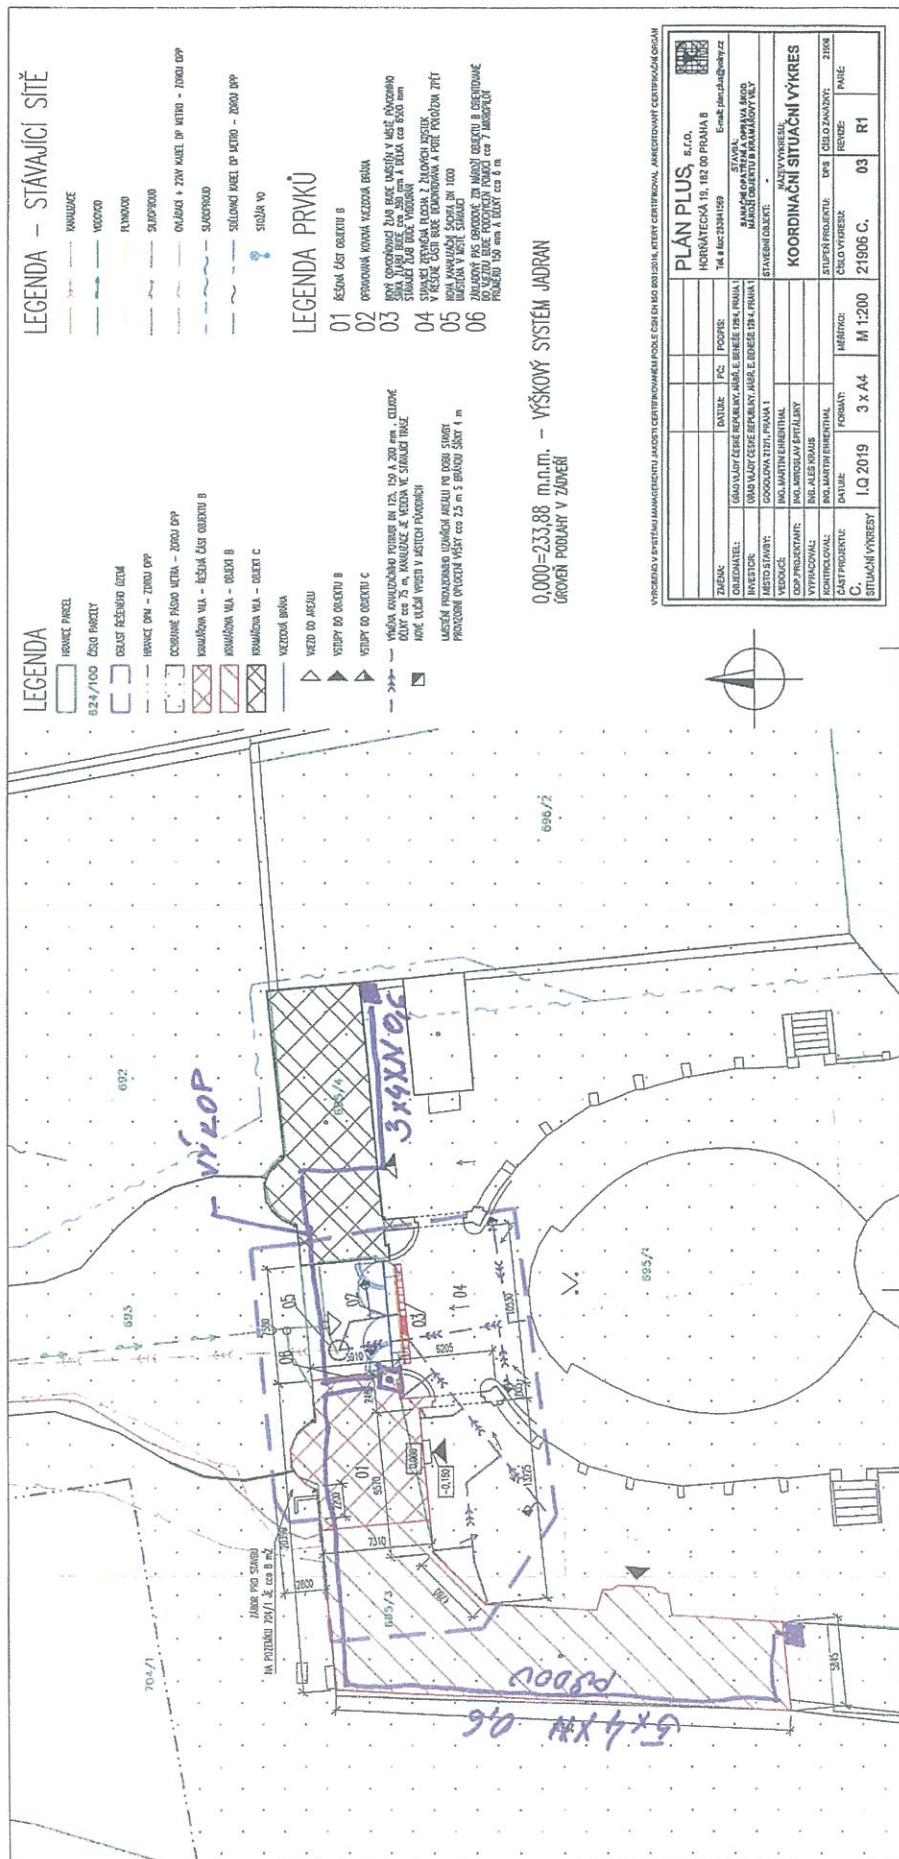


ZMĚNOVÝ LIST č. 2			
Stavba:	Sanační opatření a oprava škod nároží objektu B Kramářovy vily		
Objednatel:	Úřad vlády České republiky , nábreží Edvarda Beneše 128/4 Praha 1		
Zhotovitel:	MIDE - Dědek, s.r.o.		
TDS:	Ing. Ladislav Chmel		
Projektant/AD:	Ing. Martin Ehrental		
Popis změny:	Fixace spodní stavby speciální pevnostní maltou		
Důvod změny:	Po obkopání základového zdiva bylo zjištěno, že základové zdivo je provedeno v rozporu s předpoklady nebo běžnou stavební praxí, šlo o velmi různorodou směs materiálů nedostatečně spojených promaltováním s kavernami, vyplněnými sybkým materiálem, značně degradované. Bylo konstatováno, že je nutné zpevnit, zasanovat a ochránit stávající zdivo. Bylo také rozhodnuto že, vzhledem k poruchám nadzákladového zdiva, bude zrevidováno, zpevněno a sanováno zdivo ve větším rozsahu v délce až do poloviny absidy. ZL řeší finanční dopad této sanace, včetně navýšení zemních prací oproti PD		
údaje o změně (zaškrtnout)	Změnu vyvolal:	změna projektu	
		PD neřešil, nemohlo být předvídáno	X
		PD obsahuje, není v rozpočtu	
		požadavek fin. uživatele	
		změna výměry oproti PD	
		jiné:	
	Jedná se o změnu:	ponížení předmětu díla, kterou se snižuje cena díla	
		úprava předmětu díla bez vlivu na cenu díla	
		navýšení ceny díla	X
	Způsob projekčního řešení změny:	zápis do SD (deníku změn)	X
dodatek k PD			
jiné:			
údaje o čerpání rezervy	Ocenění předložil	Milan Dědek, MIDE - Dědek, s.r.o.	
	Náklady na změnu bez DPH	279 725,72 Kč	
	Výše DPH	21%	58 742,40 Kč
	Náklady na změnu vč. DPH	338 468,12 Kč	
termíny	Termín realizace změny:		
	Vliv změny na termín dokončení díla:	ANO (30 dní, vč. dopadu do průběhu prací v interiéru)	
	Vliv na termínový milník		
odsouhlasení změny	Změnu odsouhlasil:	datum, podpis	jméno
	Zhotovitel (stavbyvedoucí):		Milan Dědek
	TDS:		Ing. Ladislav Chmel
	Objednatel:		Ing. Tomáš Štainbruch
přílohy		Změnový list č.2 - položkový rozpočet	

P.č.	Číslo položky	Název položky	MJ	množství	cena / MJ	Celkem	Ceník	Cen. soustava / platnost	Cenová úroveň
vícepráce									
Fixace spodní stavby speciální pevnostní maltou						180 685,36			
		Proškrábnutí nesoudržných spar na hloubku 30 mm	m2	17,05500	380,00	6 480,90			
		Očištění zdíva od nesoudržných vrstev	m2	17,05500	280,00	4 775,40			
		Mineralizace podkladu s hloubkovým ochranným účinkem 0,2 kg/m2 D+M	m2	34,11000	481,75	16 432,49			
		ACQUAFIX - aplikace ve dvou vrstvách							
		Adhezivní mřístev z paropropustné hydroizolační síťky s vysokou odolností vůči síranům 2 kg/m2 D+M	m2	17,05500	545,00	9 294,98			
		Sulialf ES i							
		Vyspravení podkladu a vytvoření těsnícího klínu těsnící maltou s vysokou odolností vůči síranům 25 kg/m2 (tl. Cca 15mm) D+M	m2	17,05500	2 802,00	47 788,11			
		AS-UCRE-1 M30							
		Pevnostní malta s vysokou odolností vůči síranům 4kg/m2 (2x nátěr) D+M	m2	17,05500	3 272,00	55 803,96			
		Sulialf ES i							
		Přesun hmot	kpl	1,00000	21 086,38	21 086,38			
		17% z 132 331,75							
		Ochranná hydroizolační souvrství 3-vrstvým výrobkem	m2	17,05500	1 014,00	17 293,77			
		DS Protect							
		Ukončovací systémová ochranná lišta pro DS Protect	bm	22,00000		0,00			
		DS Protect AL							
		Přesun hmot	kpl	1,00000	1 729,38	1 729,38			
		10% z 25 026,00							
Zemní práce						84 320,36			
1	113106221R00	Rozbrání vozovek a ploch s jakoukoli výplní spar v ploše jednotlivé do 200 m2, z drobných kosek nebo odseků, kladených do lože z kameniva těženého, škváry nebo strusky	m2	8,00000	410,00	3 280,00	822-1	RTS 20/I	
4	113107405R00	Odsíranění podkladů nebo krytů z kameniva těženého, v ploše jednotlivé nad 50 m2, tloušťka vrstvy 50 mm	m2	8,00000	310,00	2 480,00	822-1	RTS 20/I	
5	113107420R00	Odsíranění podkladů nebo krytů z kameniva těženého, v ploše jednotlivé nad 50 m2, tloušťka vrstvy 200 mm	m2	8,00000	110,00	880,00	822-1	RTS 20/I	
6	113107610R00	Odsíranění podkladů nebo krytů z kameniva těženého, v ploše jednotlivé nad 50 m2, tloušťka vrstvy 100 mm	m2	8,00000	180,00	1 440,00	822-1	RTS 20/I	
9	131201201R00	Hloubení zapážezných jam a zářezů do 100 m3, v hornině 3, hloubení ručně a strojně	m3	-12,55600	750,00	-9 417,00	800-1	RTS 20/I	
10	139601102R00	Ruční výkop jam, rýh a šachet v hornině 3	m3	31,61000	1 450,00	45 834,50	800-1	RTS 20/I	
17	162701150R00	Vodorovné přemísťování výkopku z horniny 1 až 4, na vzdálenost přes 9 000 do 10 000 m	m3	19,05400	450,00	8 574,30	800-1	RTS 20/I	
18	162701109R00	Vodorovné přemísťování výkopku příplatek k ceně za každých dalších i započatých 1 000 m přes 10 000 m, z horniny 1 až 4	m3	190,54000	42,00	8 002,68	800-1	RTS 20/I	
21	162702199R00	Poplatek za skládku drnu	m3	19,05400	450,00	8 574,30	823-1	RTS 20/I	

22	171201101R00	Uložení sypaniny do násypů nezhuňných	m3	19,05400	320,00	6 097,28	800-1	RTS 20/
23	174101101R00	Zásyp sypaninou se zhuňněním jam, šachet, rýh nebo kolem objektů v těchto výkopávkách	m3	19,05400	450,00	8 574,30	800-1	RTS 20/
Komunikace								
14 720,00								
47	561232312R00	Zřízení podkl. Ze zeminy stabiliz. Cementem S I ze zeminy získané v trase nebo ze zemníku, tloušťka po zhuňnění 110 mm	m2	8,00000	765,00	6 120,00	822-1	RTS 20/
50	564861111RT2	Podklad ze šterkodrti s rozprossením a zhuňněním frakce 0-32 mm, tloušťka po zhuňnění 200 mm	m2	8,00000	220,00	1 760,00	822-1	RTS 20/
51	568111111R00	Vyztužení podkladní vrstvy z geotextilie, sklon povrchu do 1:5, role šířky 3m	m2	8,00000	55,00	440,00	822-1	RTS 20/
52	591211111R00	Kladení dlažby z kostek drobných z kamene, do lože z kameniva lžezného tloušťky 50 mm	m2	8,00000	800,00	6 400,00	822-1	RTS 20/
Vícepráce celkem								
279 725,72								
Celkem ZL								
279 725,72 bez DPH								
338 468,12 s DPH								

ŘEZ VÝKOPEM

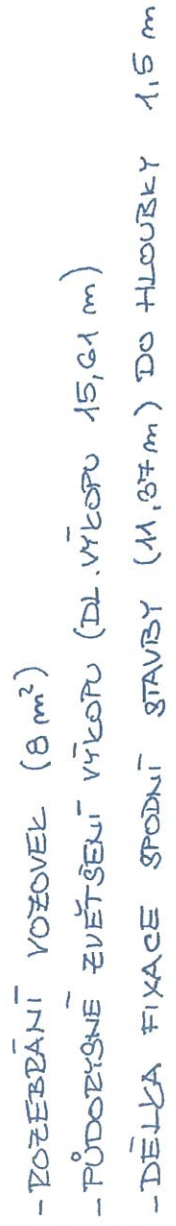

- ZOŽEBÁNÍ VOŽOVEK ($\theta \text{ m}^2$)

- PŮDOBŮRNÉ ZVĚTŠENÍ VÝKOTU (DL. VÝKOTU 15,61 m)

-DĚLKA FIXACE SPODNÍ STAVBY (M, 37m) DO HLoubKY 1,5 m

ZMĚNOVÝ LIST č. 3			
Stavba:	Sanační opatření a oprava škod nároží objektu B Kramářovy vily		
Objednatel:	Úřad vlády České republiky , nábřeží Edvarda Beneše 128/4 Praha 1		
Zhotovitel:	MIDE - Dědek, s.r.o.		
TDS:	Ing. Ladislav Chmel		
Projektant/AD:	Ing. Martin Ehrental		
Popis změny:	Změna rozsahu pilotáže		
Důvod změny:	Po obkopání základového zdiva a zhodnocení jeho stavu bylo konstatováno, že provedení základů neodpovídá předpokladům, známým skutečností ani běžným technologiím. Základ je mělký, nesouvislý nekompaktní. Na základě in situ zjištěným skutečností bylo nutno upravit zajištění základových konstrukcí, zejména bylo nutno zvětšit rozsah pilotáže. Byl zvětšen průměr piloty na 160 mm a počet zvýšen ze 7 ks na 10 ks		
údaje o změně (zaškrtnout)	Změnu vyvolal:	změna projektu	
		PD neřešil, nemohlo být předvídáno	X
		PD obsahuje, není v rozpočtu	
		požadavek fin. uživatele	
		změna výměry oproti PD	
		jiné:	
	Jedná se o změnu:	ponížení předmětu díla, kterou se snižuje cena díla	
		úprava předmětu díla bez vlivu na cenu díla	
		navýšení ceny díla	X
	Způsob projekčního řešení změny:	zápis do SD (deníku změn)	X
		dodatek k PD	
		jiné:	
údaje o čerpání rezervy	Ocenění předložil		Milan Dědek, MIDE - Dědek, s.r.o.
	Náklady na změnu bez DPH		154 523,81 Kč
	Výše DPH	21%	32 450,00 Kč
	Náklady na změnu vč. DPH		186 973,81 Kč
termíny	Termín realizace změny:		
	Vliv změny na termín dokončení díla:		ANO (30 dní s dopadem i do prací v interiéru)
	Vliv na termínový milník		
odsouhlasení změny	Změnu odsouhlasil:	datum, podpis	jméno
	Zhotovitel (stavbyvedoucí):		Milan Dědek
	TDS:		Ing. Ladislav Chmel
	Objednatel:		Ing. Tomáš Štainbruch
přílohy		Změnový list č.3 - položkový rozpočet	

P.č.	Číslo položky	Název položky	MJ	množství	cena / MJ	Celkem	ceník	cen. soustava / platnost	Cenová úroveň
Méněpráce									
Základy a zvláštní zakládání						-295 000,00			
31	R-22994-N9	Podchyzení základů nároží mikropilótami průměru 150 mm, dl. 6m 7 ks mikropilót průměru 150 mm. Všechné vyčištění vrtn, dodání a výroby cementové závlky, sestavení mikropilóty, veškeré úpravy po injektování	kpl	-1,00000	295 000,00	-295 000,00		Vlasní	
Vícepráce									
Základy a zvláštní zakládání						449 523,81			
		Podchyzení základů nároží mikropilótami průměru 160 mm, dl. 6m 10 ks mikropilót průměru 160 mm. Všechné vyčištění vrtn, dodání a výroby cementové závlky, sestavení mikropilóty, veškeré úpravy po injektování.	kpl	1,00000	449 523,81	449 523,81	822-1	RTS 20/I	
Vícepráce celkem						154 523,81			
Celkem ZL							154 523,81 bez DPH		
							186 973,81 s DPH		



...MIKROPILOTY PRŮMĚRU 160 mm A DÉLKY cca 6-8 m (DÉLKA AŽ NA NOSNÉ PODLOŽI)

STÁVAJÍCÍ KONSTRUKCE

STÁVAJÍCÍ KONSTRUKCE – PŘEDPOKLÁDANÉ OBRYSY

OBJEKT C - NENÍ PŘEDMĚTEM ŘEŠENÍ

NOVÉ KONSTRUKCE

...MIKROPILOTY PRŮMĚRU 160 mm A DÉLKY cca 6-8 m (DÉLKA AŽ NA NOSNÉ PODLOŽÍ)

ZMĚNOVÝ LIST č. 4			
Stavba:	Sanační opatření a oprava škod nároží objektu B Kramářovy vily		
Objednatel:	Úřad vlády České republiky , nábreží Edvarda Beneše 128/4 Praha 1		
Zhotovitel:	MIDE - Dědek, s.r.o.		
TDS:	Ing. Ladislav Chmel		
Projektant/AD:	Ing. Martin Ehrental		
Popis změny:	Realizace multikanálu mezi objektem B a C		
Důvod změny:	Během výkopových prací pro přeložku kanalizace ve vjezdu Kramářovy vily byla oproti předpokládaným materiálům zjištěna rozsáhlá přebetonávka kdysi provedené opravy vodovodu. Vzhledem ke zvýšení rozsahu bouracích prací, nutnosti nasazení těžké techniky se jako efektivní jeví rozšířit stavební práce o zřízení multikanálu napříč vjezdem, která do budoucna umožní spojit objekty B a C pro sítě ESL/ESI bez dalších zásahů do komunikace. Jde o požadavek navazující na zamýšlenou rozsáhlejší rekonstrukci areálu. Toto řešení je z dlouhodobého hlediska časově i finančně výrazně úspornější, organizačně vhodnější a zcela respektuje požadavek 3E. Jde o operativní reakci na zjištěné skutečnosti, postup byl koordinován s OVB, OKT a OIT		
údaje o změně (zaškrtnout)	Změnu vyvolal:	změna projektu	
		PD neřešil, nemohlo být předvídáno	
		PD obsahuje, není v rozpočtu	
		požadavek fin. uživatele	X
		změna výměry oproti PD	
		jiné:	
	Jedná se o změnu:	ponížení předmětu díla, kterou se snižuje cena díla	
		úprava předmětu díla bez vlivu na cenu díla	
		navýšení ceny díla	X
	Způsob projekčního řešení změny:	zápis do SD (deníku změn)	X
		dodatek k PD	
		jiné:	
údaje o čerpání rezervy	Ocenění předložil		Milan Dědek, MIDE - Dědek, s.r.o.
	Náklady na změnu bez DPH		385 953,98 Kč
	Výše DPH	21%	81 050,34 Kč
	Náklady na změnu vč. DPH		467 004,32 Kč
termíny	Termín realizace změny:		
	Vliv změny na termín dokončení díla:		ANO (30 dní s dopadem do prací v interiéru)
	Vliv na termínový milník		
odsouhlasení změny	Změnu odsouhlasil:	datum, podpis	jméno
	Zhotovitel (stavbyvedoucí):		Milan Dědek
	TDS:		Ing. Ladislav Chmel
	Objednatel:		Ing. Tomáš Štainbruch
přílohy		Změnový list č.4 - položkový rozpočet	

P.č.	Číslo položky	Název položky	MJ	množství	cena / MJ	Celkem	ceník	Cen. soustava / platnost	Cenová úroveň
Vícepráce									
Zemní práce									
202 716,09									
1	113106221R00	Rozebrání vozovek a ploch s jakoukoli výplní spar v ploše jednolitě do 200 m ² , z drobných kosek nebo odseků, kladených do lože z kamenná těženého, škváry nebo strusky	m ²	7,00000	410,00	2 870,00	822-1	RTS 2011	
		3,5*2=7							
4	113107405R00	Odstranění podkladů nebo krytů z kamenná těženého, v ploše jednolitě nad 50 m ² , tloušťka vrstvy 50 mm	m ²	7,00000	310,00	2 170,00	822-1	RTS 2011	
		3,5*2=7							
5	113107420R00	Odstranění podkladů nebo krytů z kamenná těženého, v ploše jednolitě nad 50 m ² , tloušťka vrstvy 200 mm	m ²	7,00000	110,00	770,00	822-1	RTS 2011	
		3,5*2=7							
6	113107610R00	Odstranění podkladů nebo krytů z kamenná těženého, v ploše jednolitě nad 50 m ² , tloušťka vrstvy 100 mm	m ²	7,00000	180,00	1 260,00	822-1	RTS 2011	
		3,5*2=7							
		Ruční bourání litého betonu tloušťky do 0,5m	m ³	7,86500	4 500,00	35 382,50			
		15,73*0,5=7,865							
		Vyhledávání síli, průzkum ručním nářadím v litém betonu	m ³	7,86500	2 700,00	21 235,50			
		15,73*0,5=7,865							
10	139601102R00	Ruční výkop jam, rýh a šachet v hornině 3	m ³	10,22500	1 450,00	14 826,25	800-1	RTS 2011	
		15,73*0,65=10,224							
		Vyhledávání síli, průzkum ručním nářadím v hornině třídy 3	m ³	10,22500	1 100,00	11 247,50			
12	161101101	Svislé přemístění výkopku bez naložení do dopravní nádoby avšak s vyprázdněním dopravní nádoby na hromadu nebo do dopravního prostředku z horniny tř. 1 až 4, při hloubce výkopu přes 1 do 2,5 m	m ³	10,22500	90,00	920,25		CS URS 2019 01	
13	162701105	Vodorovné přemístění výkopku nebo sypaniny po suchu na obvyklém dopravním prostředku, bez naložení výkopku, avšak se složením bez rozhrnutí z hornin tř. 1 až 4 na vzdálenost přes 9 000 do 10 000 m	m ³	10,22500	232,86	2 380,99		CS URS 2019 01	
14	162701109	Vodorovné přemístění výkopku nebo sypaniny po suchu na obvyklém dopravním prostředku, bez naložení výkopku, avšak se složením bez rozhrnutí z hornin tř. 1 až 4 na vzdálenost přes 1 000 m	m ³	51,12500	18,00	920,25		CS URS 2019 01	
15	174101101	Zásyp sypaninou z jakékoliv horniny s uložením výkopu ve vrstvách se zhutněním jam, šachet, rýh nebo kolem objektů v	m ³	10,22500	92,00	940,70		CS URS 2019 01	
16	58344171	Šterkodrť frakce 0-32	t	17 89400	465,00	8 320,71		CS URS 2019 01	
		10,225*1,75							
78	997221855R	Poplatek za uložení stavebního odpadu na skládce (skládkové) zeminy a kamenná zaříděného do Katalogu odpadů pod	t	17 89400	260,00	4 652,44		CS URS 2019 01	
12	151101201R00	Zřízení pažení stěn výkopu bez rozeptření, vzepření příložné, hloubky do 4 m	m ²	42,90000	550,00	23 595,00		CS URS 2019 01	
		2*(14,3*1,5)-4,2,5m ²							
13	151101211R00	Odstranění pažení stěn výkopu příložné, hloubky do 4 m	m ²	42,90000	250,00	10 725,00		CS URS 2019 01	
		2*(14,3*1,5)-4,2,5m ²							
14	151101401R00	Zřízení vzepření zapažených stěn výkopu při roubení příložném, hloubky do 4 m	m ²	42,90000	620,00	26 598,00		CS URS 2019 01	
		2*(14,3*1,5)-4,2,5m ²							
15	151101411R00	Odstranění vzepření stěn výkopu při roubení příložném, hloubky do 4 m	m ²	42,90000	270,00	11 583,00		CS URS 2019 01	
		2*(14,3*1,5)-4,2,5m ²							
16	1511401601R00	Přepážování vzepření zapažených stěn výkopu při roubení příložném, hloubky do 4 m	m ²	42,90000	520,00	22 308,00		CS URS 2019 01	
		2*(14,3*1,5)-4,2,5m ²							


Přesun suti										14 828,65
282	97901111R00	Svislá doprava suti a vybouraných hmot za prvě podlaží nad nebo pod základním podlažím	t	7,85000	450,00	3 532,50	801-3	RTS 20/I		
283	97908111R00	Odvoz suti a vybouraných hmot na skládku do 1 km	t	7,85000	250,00	1 962,50	801-3	RTS 20/I		
284	97908112R00	Odvoz suti a vybouraných hmot na skládku příplatek za každý další 1 km za dalších 14 km, celkem do 15 km	t	109,90000	16,00	1 758,40	801-3	RTS 20/I		
285	97908211R00	Vnitrostaveništní doprava suti a vybouraných hmot do 10 m	t	7,85000	350,00	2 747,50	801-3	RTS 20/I		
286	97908212R00	Vnitrostaveništní doprava suti a vybouraných hmot příplatek za každých dalších 5 m	t	15,70000	10,00	157,00	801-3	RTS 20/I		
287	97999000R00	Poplatek za skládku stavební suti	t	7,85000	550,00	4 317,50	801-3	RTS 20/I		
288	97909311R00	Uložení suti na skládku bez zhuňnění s hrubým urovňnutím	t	7,85000	45,00	353,25	800-6	RTS 20/I		
Komunikace										12 880,00
47	561232312R00	Zřízení podkl. Ze zeminy stabiliz. Cementem S I ze zeminy získané v trase nebo ze zemniku, tloušťka po zhuňnění 110 mm	m2	7,00000	765,00	5 355,00	822-1	RTS 20/I		
50	56486111R12	Podklad ze štěrku s rozprosením a zhuňněním frakce 0-32 mm, tloušťka po zhuňnění 200 mm	m2	7,00000	220,00	1 540,00	822-1	RTS 20/I		
51	56811111R00	Vyztužení podkladní vrstvy z geotextilie, sklon povrchu do 1:5, role šířky 3m	m2	7,00000	55,00	385,00	822-1	RTS 20/I		
52	59121111R00	Kladení dlažby z kostek drobných z kamene, do lože z kameniva těženeho tloušťky 50 mm	m2	7,00000	800,00	5 600,00	822-1	RTS 20/I		
Multikanál										155 529,24
Dodávka multikanálu										
1	Model PW-42	9-li otvorový díl multikanálu 385x385x1118 mm (SAP 301809)	ks	15,00000	5 280,00	79 200,00				
2	Model 9W-SS	9-li otvorový meziprvěk 366x366x124 mm	ks	2,00000	5 112,00	10 224,00				
3	Model 9W-SDA	9-li otvorový adaptér 367x367x203 mm	ks	2,00000	4 509,60	9 019,20				
4	Model S-O100	Pružné ocelové spony	ks	60,00000	45,00	2 700,00				
5	G-9W	Těsnící vložka G-9W	ks	15,00000	255,00	3 825,00				
6	224B9	Chránička korugovaná ohebná 450 N 110 mm	m	16,00000	74,40	1 190,40				
7		Prostup do budovy	ks	2,00000	7 500,00	15 000,00				
Demontáž a montáž, zapojení zařízení										
15	la-rozp-mont	Demontáž a zapojení technologie (olúčná kamera)	ks	1,00000	528,00	528,00				

16	a-rozp-mont	Demontáž a zapojení technologie (pevná kamera)	ks	2,00000	528,00	1 056,00	
17	a-rozp-mont	Montáž a zapojení technologie (otočná kamera)	ks	1,00000	528,00	528,00	
18	a-rozp-mont	Montáž a zapojení technologie (pevná kamera)	ks	2,00000	528,00	1 056,00	
19	a-mont-m 150	Montážní práce bez uvedení typu práce - 150-ky	den	8,00000	576,00	4 608,00	
20	a-mont-m 150	Montážní práce bez uvedení typu práce - 150-ky	den	8,00000	576,00	4 608,00	
21	a-mont-m 150	Montážní práce bez uvedení typu práce - 150-ky	den	8,00000	576,00	4 608,00	
22	a-mont-m 150	Montážní práce bez uvedení typu práce - 150-ky	den	8,00000	576,00	4 608,00	
23	a-mont-m 150	Montážní práce bez uvedení typu práce - 150-ky	den	8,00000	576,00	4 608,00	
24	a-mont-m 150	Montážní práce bez uvedení typu práce - 150-ky	den	8,00000	576,00	4 608,00	
29		Náklady na dopravu a přepravu materiálu	kpl	1,00000	2 054,64	2 054,64	
30		Ostatní režijní náklady	kpl	1,00000	1 500,00	1 500,00	
Vícepráce celkem						385 953,98	


		385 953,98	bez DPH
Celkem ZL		467 004,32	s DPH

PŘÍLOHA ZI Č. 4

STAVANICI PŘEZ:

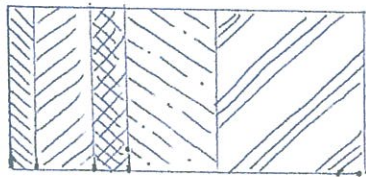

1100
BETON

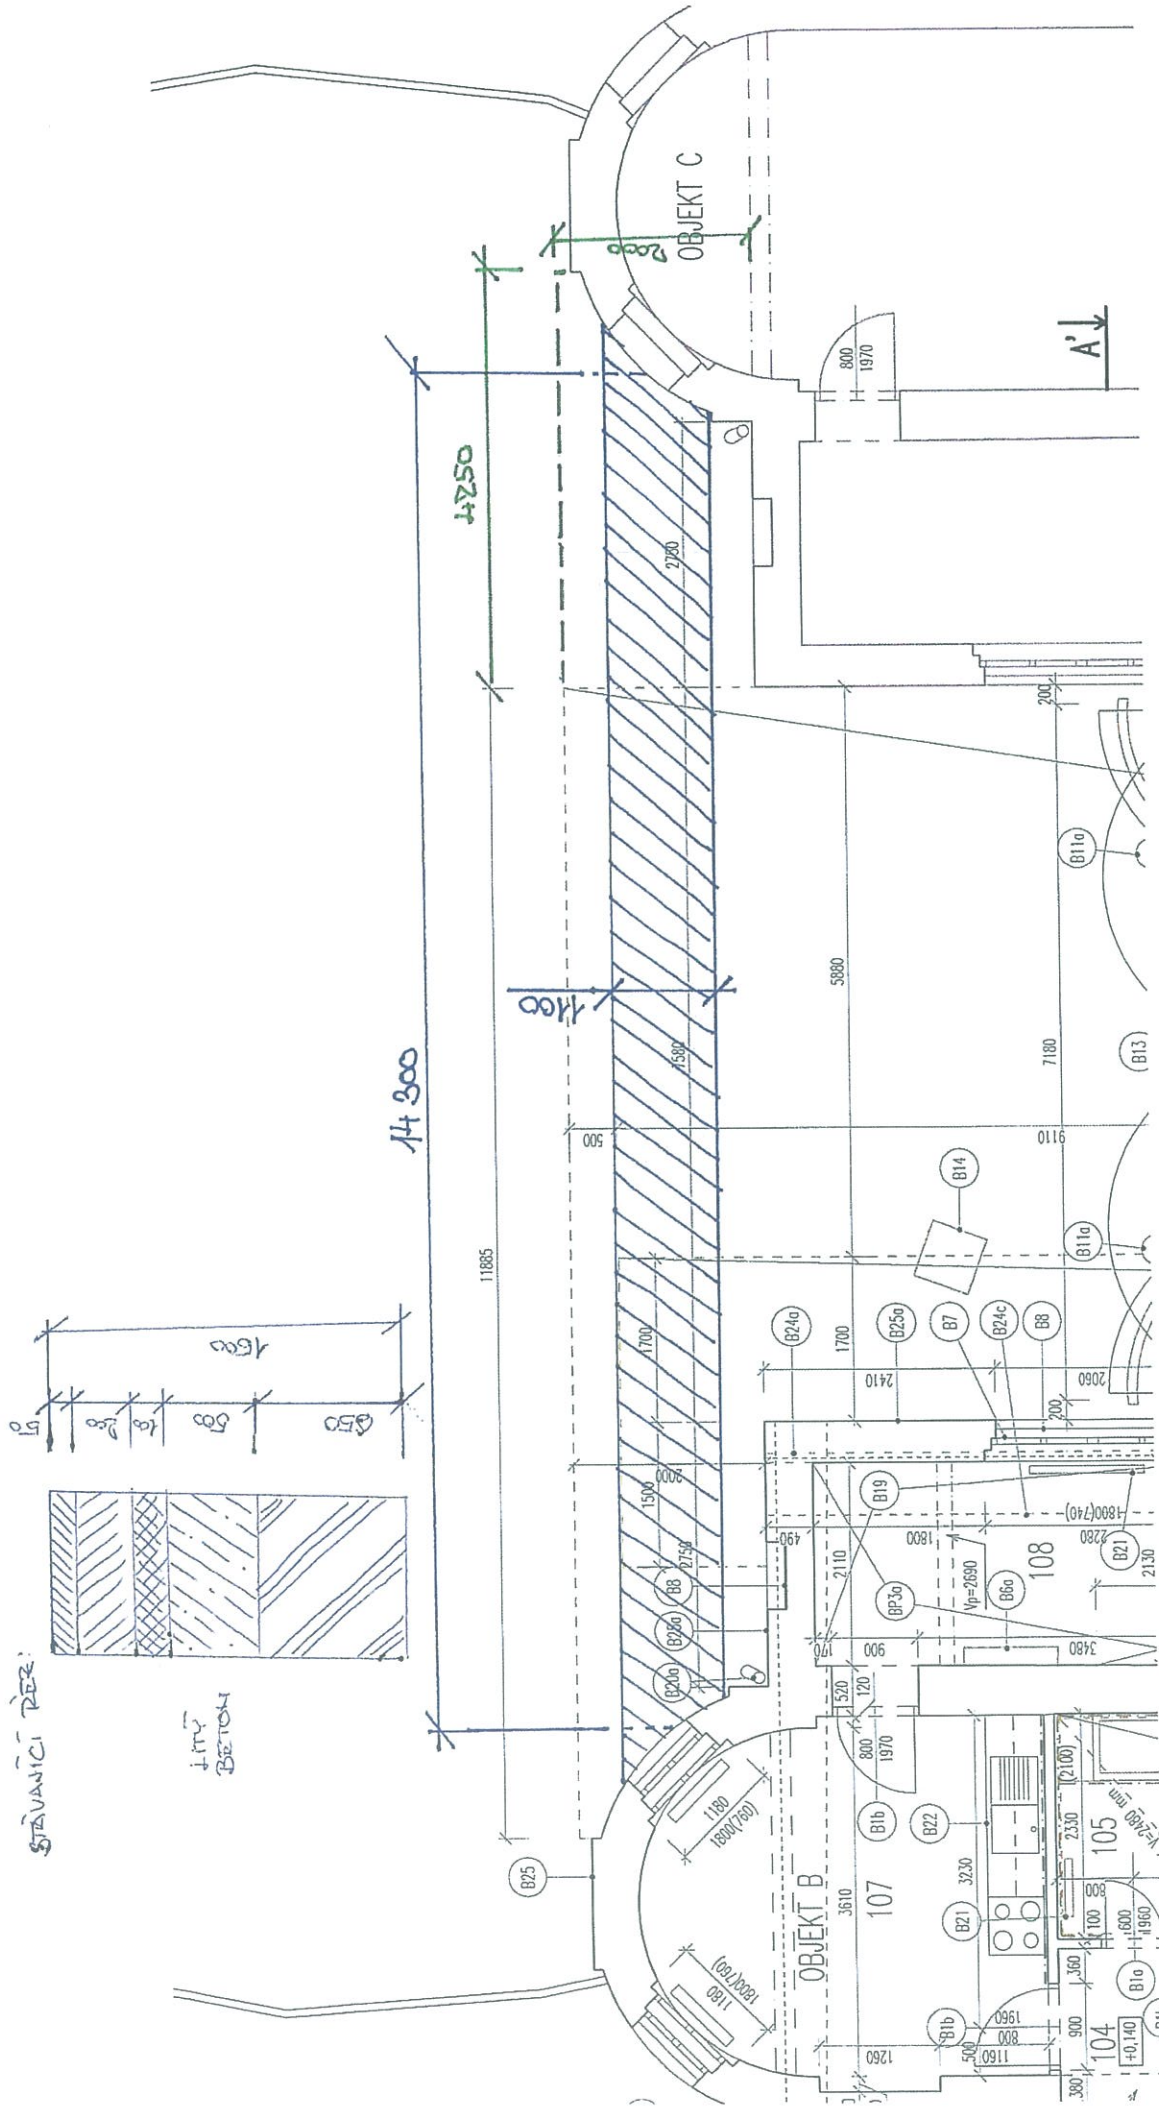

- ROZEBRÁVÍ DLAŽBY: $3,5 \cdot 2 = 7 \text{ m}^2$


- PLOCHA VÝROPU: $1,1 \cdot 14,3 = 15,73 \text{ m}^2$

[illegible]

- [illegible]

[illegible]

- [illegible]

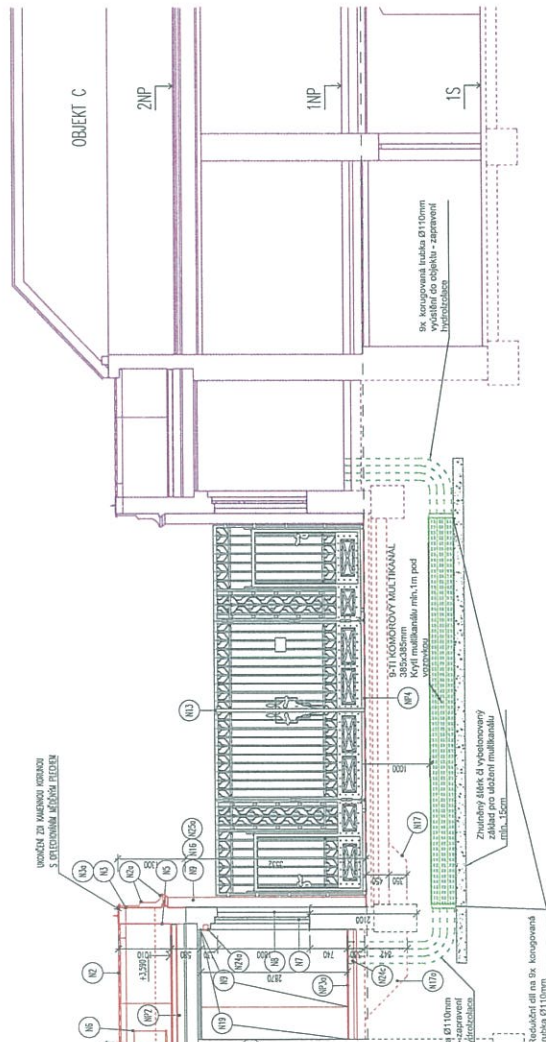

- [illegible]

0,000=233,88 m.n.m. – VÝŠKOVÝ SYSTÉM JADRAN
ČROVNÍ POJAHY V ZADNĚŘÍ

[illegible]

Stavba:	Sanační opatření a oprava škod nároží objektu B Kramářovy vily		
Objednatel:	Úřad vlády České republiky , nábřeží Edvarda Beneše 128/4 Praha 1		
Zhotovitel:	MIDE - Dědek, s.r.o.		
TDS:	Ing. Ladislav Chmel		
Projektant/AD:	Ing. Martin Ehrental		
Popis změny:	Areálová kanalizace - změna rozsahu prací		
Důvod změny:	Při zahájení výkopů pro přeložku kanalizace bylo zjištěno, že v celé zájmové ploše jsou v celé hloubce výkopů nezmapované areálové rozvody (elektro, SLB, voda, plyn). Z důvodu ochrany těchto neznámých sítí je nutné provádět výkop do hloubky min 1,5 m ručně. Následný výkop do požadované hloubky je nutné z důvodu ochrany nalezených sítí a vyloučení nasazení techniky (pro množství vedení v rýze nelze pracovat ramenem stroje) provádět minimálně z 50% ručně. I v rámci strojního hloubení je třeba během celého průběhu výkopových prací opakovaně ručně sondovat výskyt a průběh podzemních vedení. Výskyt vedení nebyl znám ani z dostupné dokumentace, ani ze znalosti správců. Vedení, u kterých se potvrdí průzkumem nefunkčnost, budou demontována, ostatní budou ošetřena dle možností a zpátky uložena. V prostoru mezi objektem B a C byla objevena vrstva litého betonu o mocnosti cca 0,5 m, se kterou projekt nepočítal. Jde o dříve provedenou opravu poruchy vodovodu, vlastní provedení nemohly ani průzkumy ani dostupné podklady předpokládat, použitá technologie (přelití výkopu konstrukčním betonem) není obvyklé řešení. Ani jednu skutečnost nemohl projekt předpokládat.		
údaje o změně (zaškrtnout)	Změnu vyvolal:	změna projektu	
		PD neřešil, nemohlo být předvídáno	X
		PD obsahuje, není v rozpočtu	
		požadavek fin.uživatelé	
		změna výměry oproti PD	
		jiné:	
	Jedná se o změnu:	ponížení předmětu díla, kterou se snižuje cena díla	
		úprava předmětu díla bez vlivu na cenu díla	
		navýšení ceny díla	X
	Způsob projekčního řešení změny:	zápis do SD (deníku změn)	X
		dodatek k PD	
		jiné:	
údaje o čerpání rezervy	Ocenění předložil	Milan Dědek, MIDE - Dědek, s.r.o.	
	Náklady na změnu bez DPH	474 845,20 Kč	
	Výše DPH 21%	99 717,49 Kč	
	Náklady na změnu vč. DPH	574 562,70 Kč	
termíny	Termín realizace změny:		
	Vliv změny na termín dokončení díla:	ANO (30 dní s dopadem do prací v interiéru)	
	Vliv na termínový milník		
odsouhlasení změny	Změnu odsouhlasil:	datum, podpis	jméno
	Zhotovitel (stavbyvedoucí):		Milan Dědek
	TDS:		Ing. Ladislav Chmel
	Objednatel:		Ing. Tomáš Štainbruch
přílohy		Změnový list č.5 - položkový rozpočet	

P.č.	Číslo položky	Název položky	MJ	množství	cena / MJ	Celkem	Cenik	Cen. soustava / platnost	Cenová úroveň
Méněpráce						-111 277,30			
Zemní práce						-4 575,00			
9	131201201R00	Hloubení zapážených jam a zářezů do 100 m3, v hornině 3, hloubení ručně a strojně	m3	-6,10	750,00		800-1	RTS 20/	
		Odpočet objemu zeminy v prostoru, kde byl lity beton							
Areálová přípojka						-106 702,30			
6	132201201	Hloubení zapážených i nezapažených rýh šířky přes 600 do 2000 mm s urovnáním dna do předepsaného profilu a spádu v hornině tř. 3 do 100 m3	m3	-86,04	430,00	-36 997,20		CS URS 2019 01	
		Objem, který byl kopán ručně, ne strojně (86,04m2 vrchní vrstva do hloubky 1,5m)							
6	132201201	Hloubení zapážených i nezapažených rýh šířky přes 600 do 2000 mm s urovnáním dna do předepsaného profilu a spádu v hornině tř. 3 do 100 m3	m3	-8,44	430,00	-3 627,05		CS URS 2019 01	
		Objem, který byl kopán ručně, ne strojně (16,87m2 spodní vrstva, 50% kopáno ručně)							
8	132201201	Hloubení zapážených i nezapažených rýh šířky přes 600 do 2000 mm s urovnáním dna do předepsaného profilu a spádu v hornině tř. 4 do 100 m3	m3	-51,46	980,00	-50 425,90		CS URS 2019 01	
		Objem, který byl kopán ručně, ne strojně (odpočet 50% z důvodu ručního výkopu)							
12	161101101	Svislé přemísťování výkopku bez naložení do dopravní nádoby avšak s vyprázdněním dopravní nádoby na hromadu nebo do dopravního prostředku z horniny tř. 1 až 4, při hloubce výkopu přes 1 do 2,5 m	m3	-152,03	90,00	-13 682,70		CS URS 2019 01	
13	162701105	Vodorovné přemísťování výkopku nebo sypaniny po suchu na obvyklém dopravním prostředku, bez naložení výkopku, avšak se složením bez rozhrnutí z hornin tř. 1 až 4 na vzdálenost přes 9 000 do 10 000 m	m3	-6,10	232,86	-1 420,45		CS URS 2019 01	
14	162701109	Vodorovné přemísťování výkopku nebo sypaniny po suchu na obvyklém dopravním prostředku, bez naložení výkopku, avšak se složením bez rozhrnutí z hornin tř. 1 až 4, Příplatek k ceně za každý dalších i započatých 1 000 m	m3	-30,50	18,00	-549,00		CS URS 2019 01	
Vícepráce						586 122,50			
Zemní práce						440 260,00			
10	139601102R00	Ruční výkop jam, rýh a šachet v hornině 3 (100%)	m3	86,04	1 450,00	124 758,00	800-1	RTS 20/	
		Ruční výkop ve 100% objemu							
11	139601102R00	Ruční výkop jam, rýh a šachet v hornině 3, rozsazení výkopu oproti předpokladu v PU	m3	41,00	1 450,00	59 450,00	800-1	RTS 20/	
		Vyhledávání sítí, průzkum ručním nářadím v hornině třídy 3	m3	127,04	250,00	31 760,00			
		Ruční bourání litého betonu tloušťky do 0,5m	m3	6,10	4 500,00	27 450,00			
		příplatek - vyhledávání sítí, průzkum ručním nářadím v litém betonu	m3	6,10	1 500,00	9 150,00			
		Ruční výkop jam, rýh a šachet v hornině 3 až 4 (50%) v hloubce 1,5 - 6 m	m3	59,89	2 800,00	167 692,00			
		Ruční výkop v 50% objemu							
		205,32-36,04=119,78/2=59,89m2							
		Demontáž určených rozvodů	kpl	1,00	12 000,00	12 000,00			

		Ochrana neurčených rozvodů	kpl	1,00	8 000,00	8 000,00		
Přesun suti								
145 862,50								
282	97901111R00	Svislá doprava suti a vybouraných hmot za prvé podlaží nad nebo pod základním podlažím	t	193,03	450,00	86 863,50	801-3	RTS 20/I
283	97908111R00	Odvoz suti a vybouraných hmot na skládku do 1 km	t	41,00	250,00	10 250,00	801-3	RTS 20/I
284	979081121R00	Odvoz suti a vybouraných hmot na skládku příplatek za každý další 1 km	t	574,00	16,00	9 184,00	801-3	RTS 20/I
		Za dalších 14 km, celkem do 15 km						
285	979082111R00	Vnitrostaveništní doprava suti a vybouraných hmot do 10 m	t	41,00	350,00	14 350,00	801-3	RTS 20/I
286	979082121R00	Vnitrostaveništní doprava suti a vybouraných hmot příplatek za každých dalších 5 m	t	82,00	10,00	820,00	801-3	RTS 20/I
287	97999000R00	Poplatek za skládku stavební suti	t	41,00	550,00	22 550,00	801-3	RTS 20/I
288	979083111R00	Uložení suti na skládku bez zhutnění s hrubým urovnáním	t	41,00	45,00	1 845,00	800-6	RTS 20/I
Vícepráce celkem								
474 845,20								
Celkem ZL								
						474 845,20	bez DPH	
						574 562,70	s DPH	

PLOCHA ZL 5

INOVACE A VÝMĚNA VODOVODŮ

PŘEPOJIT VYPOUŠTĚNÍ VODOVODU

h_h 3,82 m Š01

KT150
1,4 m

KT125
3,3 m

DS02
LT100

KT125
0,7 m

DP01

PVC125
0,000

DS01
LT100

KT125
2,9 m

KT125
3,0 m

KT2
12,4

KT200
6,3 m

UV04

UV01

OŽ01

- PLOCHA BET. VRSTVY
TL. 0,5 m
(1.5,4) · 0,2 + 1 · 1,4 = 12,2 m²



ZMĚNOVÝ LIST č.				6
Stavba:	Sanační opatření a oprava škod nároží objektu B Kramářovy vily			
Objednatel:	Úřad vlády České republiky , nábřeží Edvarda Beneše 128/4 Praha 1			
Zhotovitel:	MIDE - Dědek, s.r.o.			
TDS:	Ing. Ladislav Chmel			
Projektant/AD:	Ing. Martin Ehrental			
Popis změny:	Úprava systému perimetrické ochrany			
Důvod změny:	Během přesunu velína bylo požadována úprava perimetrického systému zabezpečení areálu tak, aby vyhovovala zařízení staveniště a průběhu stavby nad rámec rozpočtu pro přesun velína, vyčísleno v tomto změnovém listu. Probíhalo v koordinaci s OS PČR			
údaje o změně (zaškrtnout)	Změnu vyvolal:	změna projektu		
		PD neřešil, nemohlo být předvídáno		
		PD obsahuje, není v rozpočtu		
		požadavek fin. uživatele	X	
		změna výměry oproti PD		
		jiné:		
	Jedná se o změnu:	ponížení předmětu díla, kterou se snižuje cena díla		
		úprava předmětu díla bez vlivu na cenu díla		
		navýšení ceny díla	X	
	Způsob projekčního řešení změny:	zápis do SD (deníku změn)	X	
		dodatek k PD		
		jiné:		
údaje o čerpání rezervy	Ocenění předložil	Milan Dědek, MIDE - Dědek, s.r.o.		
	Náklady na změnu bez DPH	19 791,96 Kč		
	Výše DPH	21%	4 156,31 Kč	
	Náklady na změnu vč. DPH	23 948,27 Kč		
termíny	Termín realizace změny:			
	Vliv změny na termín dokončení díla:	Ne		
	Vliv na termínový milník			
odsouhlasení změny	Změnu odsouhlasil:	datum, podpis	jméno	
	Zhotovitel (stavbyvedoucí):		Milan Dědek	
	TDS:		Ing. Ladislav Chmel	
	Objednatel:		Ing. Tomáš Štainbruch	
přílohy		Změnový list č.6 - položkový rozpočet		

P.č.	Číslo položky	Název položky	MJ	množství	cena / MJ	Celkem	Ceník	Gen. soustava / platnost	Cenová úroveň
Vícepráce									
Přesun velínu - navýšení rozsahu prací						19 791,96			
Dodávky instalačního materiálu									
8	CVIRG59	Koaxiální kabel RG 59, B / U 75ohm, MIL C 17 F	m	112,00000	22,80	2 553,60			
9	H05VV-F 2x1,5	Kabel H05VV-F 2x1,5mm2	m	112,00000	13,56	1 518,72			
10	BNCS	Konektor BNC - spojka	ks	3,00000	34,32	102,96			
11	BNC-SADA-1	Konektor BNC	ks	6,00000	34,68	208,08			
12	84197	Trubka pevná VRM pr.25/22, 1mm, šedá, (1ks=3m)	m	64,00000	16,44	1 052,16			
13	82215	Příchytka pr.25 - klip, světle šedá	ks	125,00000	4,80	600,00			
14	DIM	Drobný instalační materiál	kpl	1,00000	1 800,00	1 800,00			
Montáž instalačního materiálu, nastavení						11 956,44			
26	M-ceník	Uložení PVC trubky na příchytky	ks	64,00000	13,56	867,84			
27	M-ceník	Montáž klipu-příchytky-spojky pro PVC trubku	ks	125,00000	27,24	3 405,00			
28	M-ceník	Montáž kabelu do lišt a trubek	m	112,00000	29,88	3 346,56			
29	M-ceník	Montáž kabelu NN	m	112,00000	29,88	3 346,56			
28	M-ceník	Zakončení kabelu	ks	6,00000	70,80	424,80			
Náklady na dopravu a přepravu materiálu									
30		Náklady na dopravu a přepravu materiálu	kpl	1,00000	565,68	565,68			
Vícepráce celkem						19 791,96			
							19 791,96	bez DPH	
Celkem ZL							23 948,27	s DPH	

