


KATASTRÁLNÍ SITUAČNÍ VÝKRES

M 1:1000

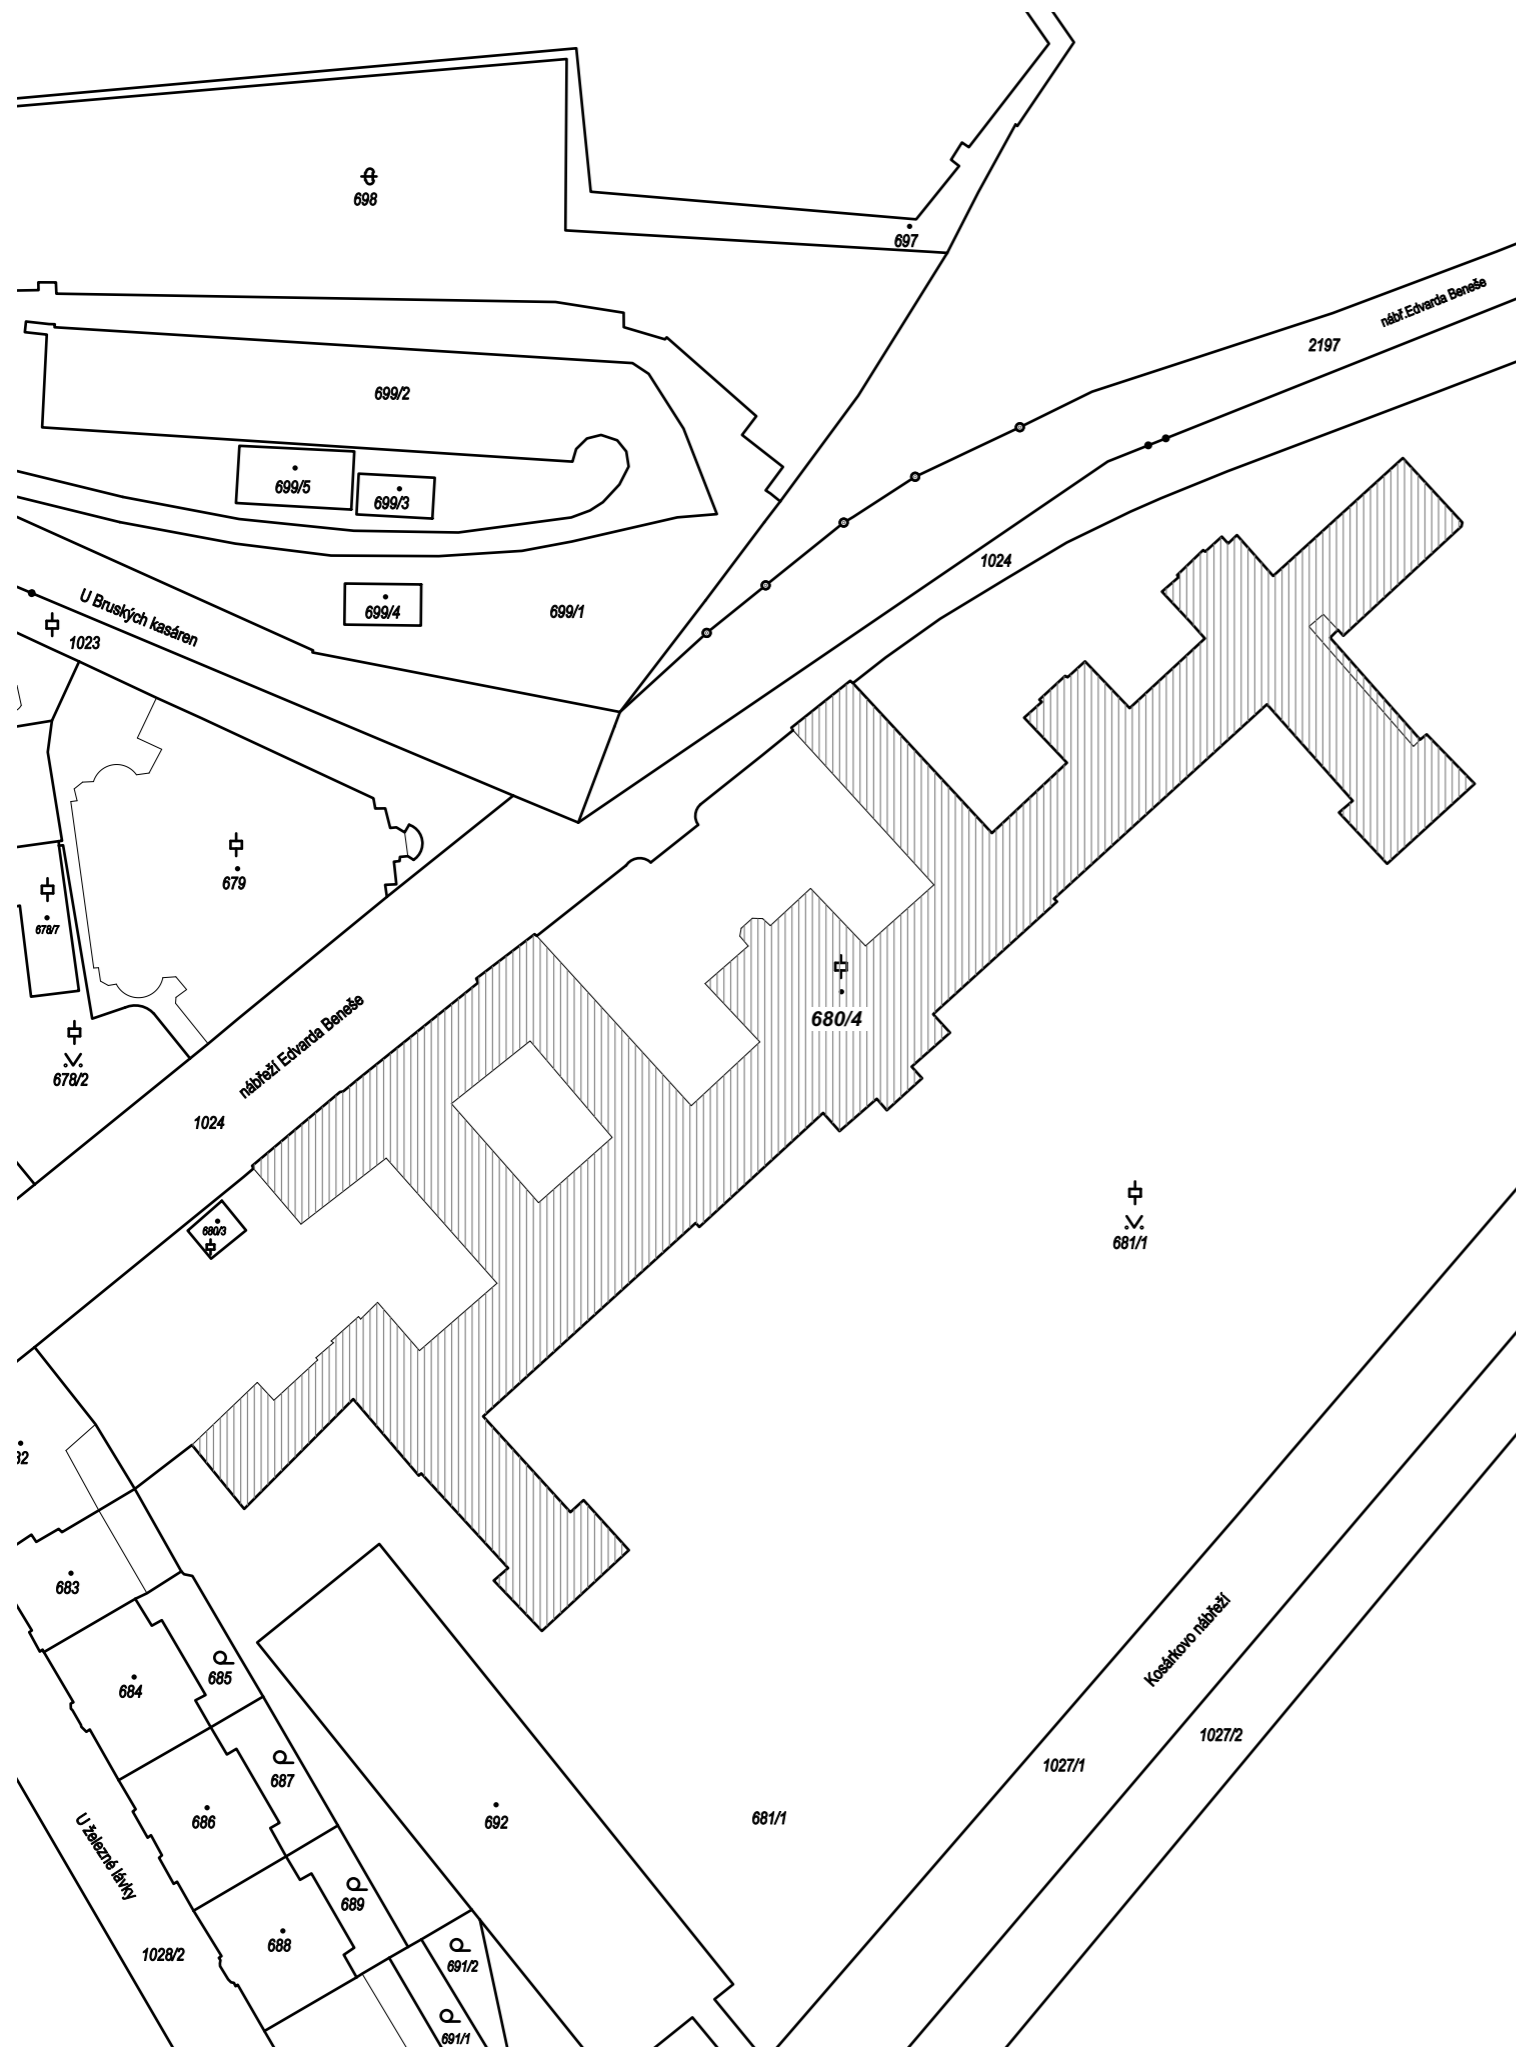

LEGENDA:



ŘEŠENÝ OBJEKT STRAKOVY AKADEMIE
Nábřeží Edvarda Beneše 4, 118 01 Malá Strana, Praha 1

+/- 0.000 = + 205,00 m.n.m (Bpv)

STUPEŇ: DOKUMENTACE PRO ZADÁNÍ STAVBY	Č. ZAKÁZKY: APS - 455/20	FORMÁT: 2x A4	DATUM: 08/2020
AKCE: ZATEPLENÍ STROPŮ POD STŘECHOU BUDOVY STRAKOVY AKADEMIE			

ČÁST:	C
SITUAČNÍ VÝKRESY	



ZHOTOVITEL:	Atelier pozemního stavitelství s.r.o., Thákurova 3/676, 160 00, Praha 6
ZODP. PROJEKTANT:	Ing. Pavel Šlechta
VYPRACOVAL:	Ing.arch. David Skála
OBJEDNATEL:	Úřad vlády ČR; nábřeží Edvarda Beneše 4, 118 01 Praha 1
LOKALITA:	Nábřeží Edvarda Beneše 4, 118 01 Malá Strana, Praha 1, p.č. 680/4

Č. VÝKRESU	Č. PARÉ
C.2	
MĚŘÍTKO	
1:1000	

KATASTRÁLNÍ SITUAČNÍ VÝKRES