



# SVĚTELNÉ VÝVODY – ZÁLOHA DA

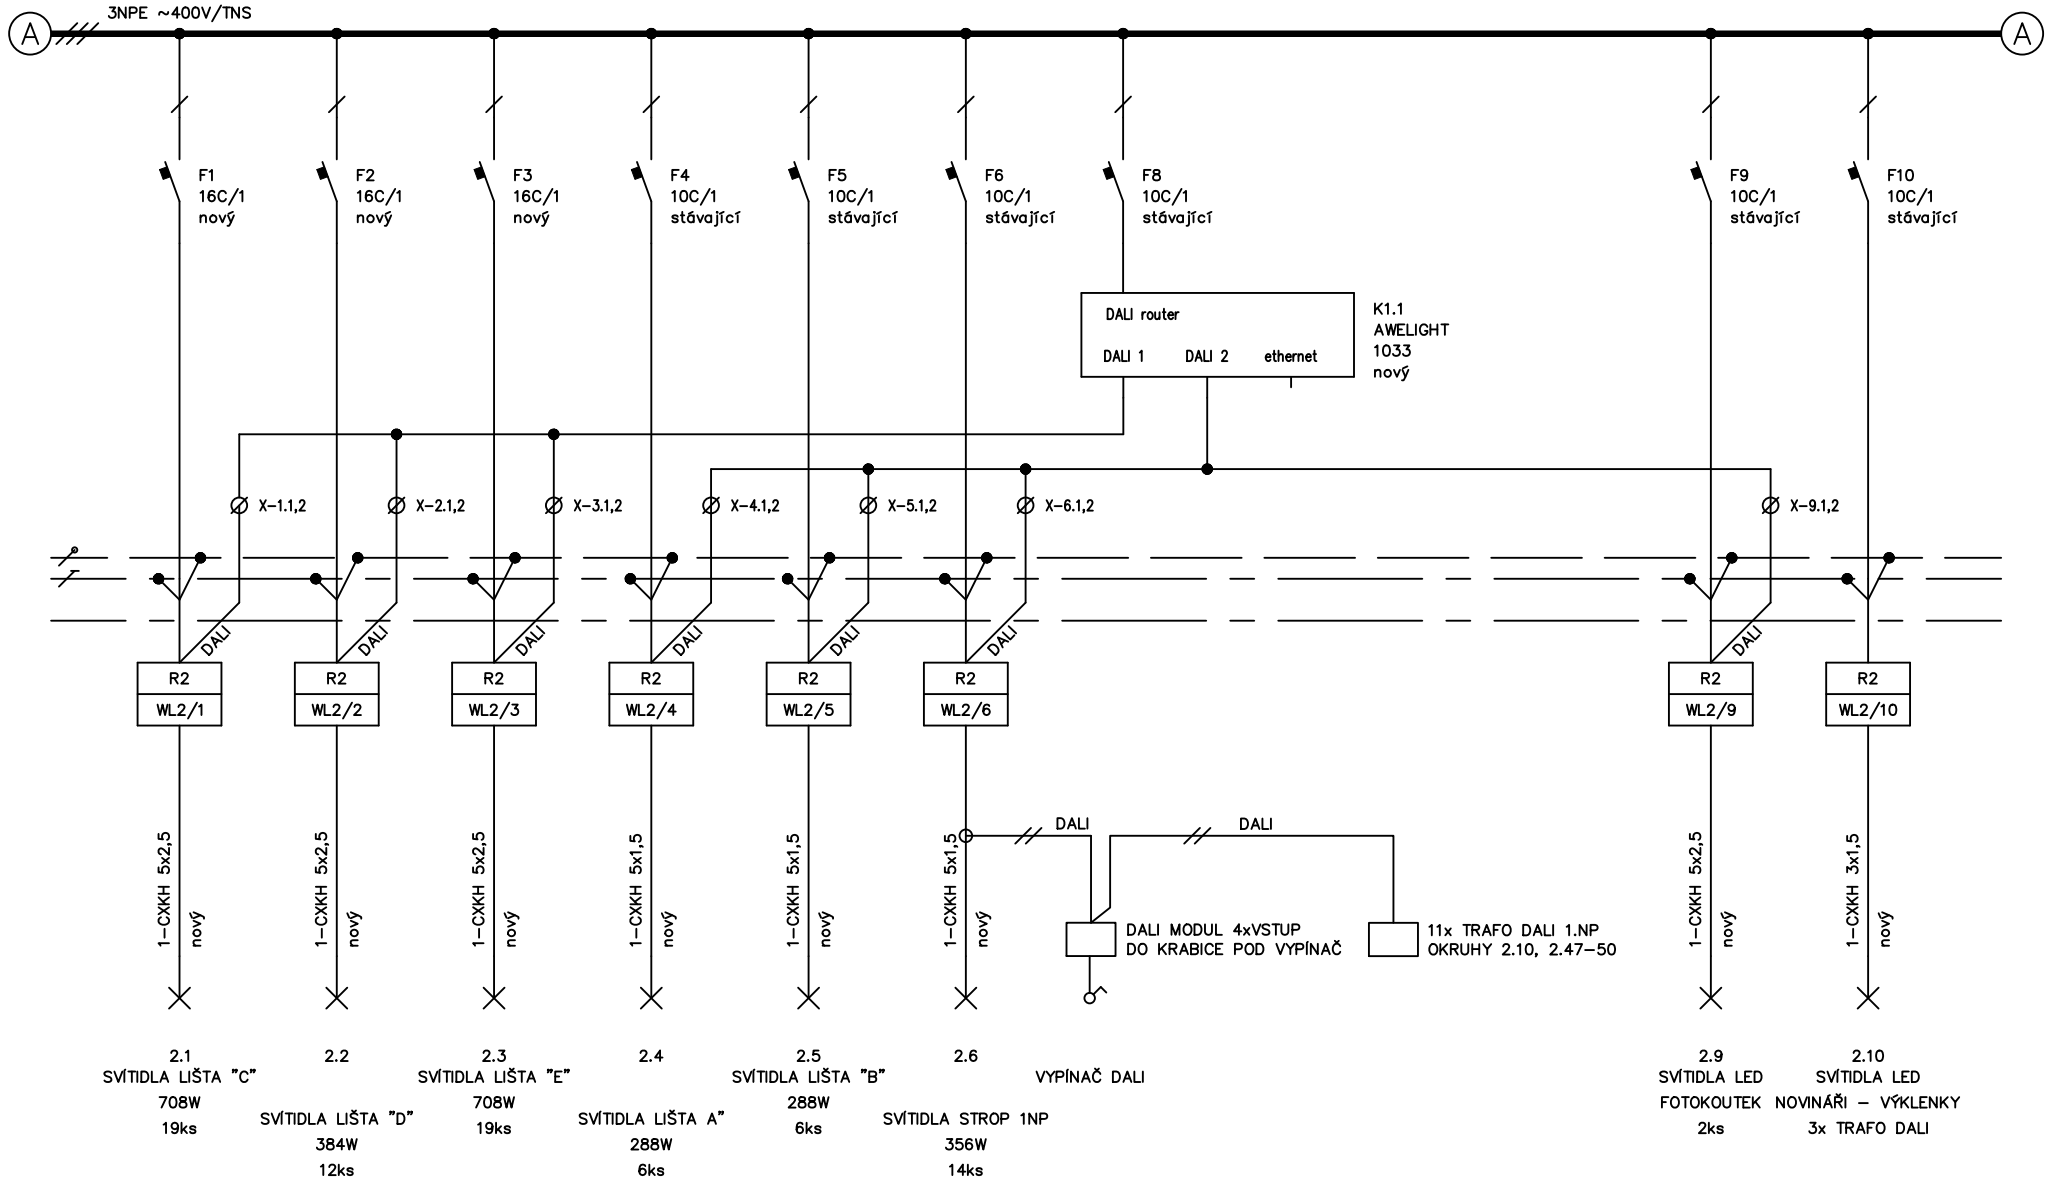


Oddělení Elektro	Zodpovědný projektant Ing. Petr Studnička	Druh dokumentu Výkres rozvodečce	Status dokumentu vydáno, platí společně s původním		
	Vypracoval Arnošt Göbel	Název, doplňující název MODERNIZACE TISKOVÉHO SÁLU VLÁDY (ATRIUM)	Číslo dokumentu 1468-DPS-S0-01-D-009		
	Kontroloval --	ROZVADĚČ R2 – ÚPRAVY	Změna	Datum vydání 2021-09-17	List 1

# ZÁSUVKOVÉ VÝVODY ZÁLOHOVANÉ DA

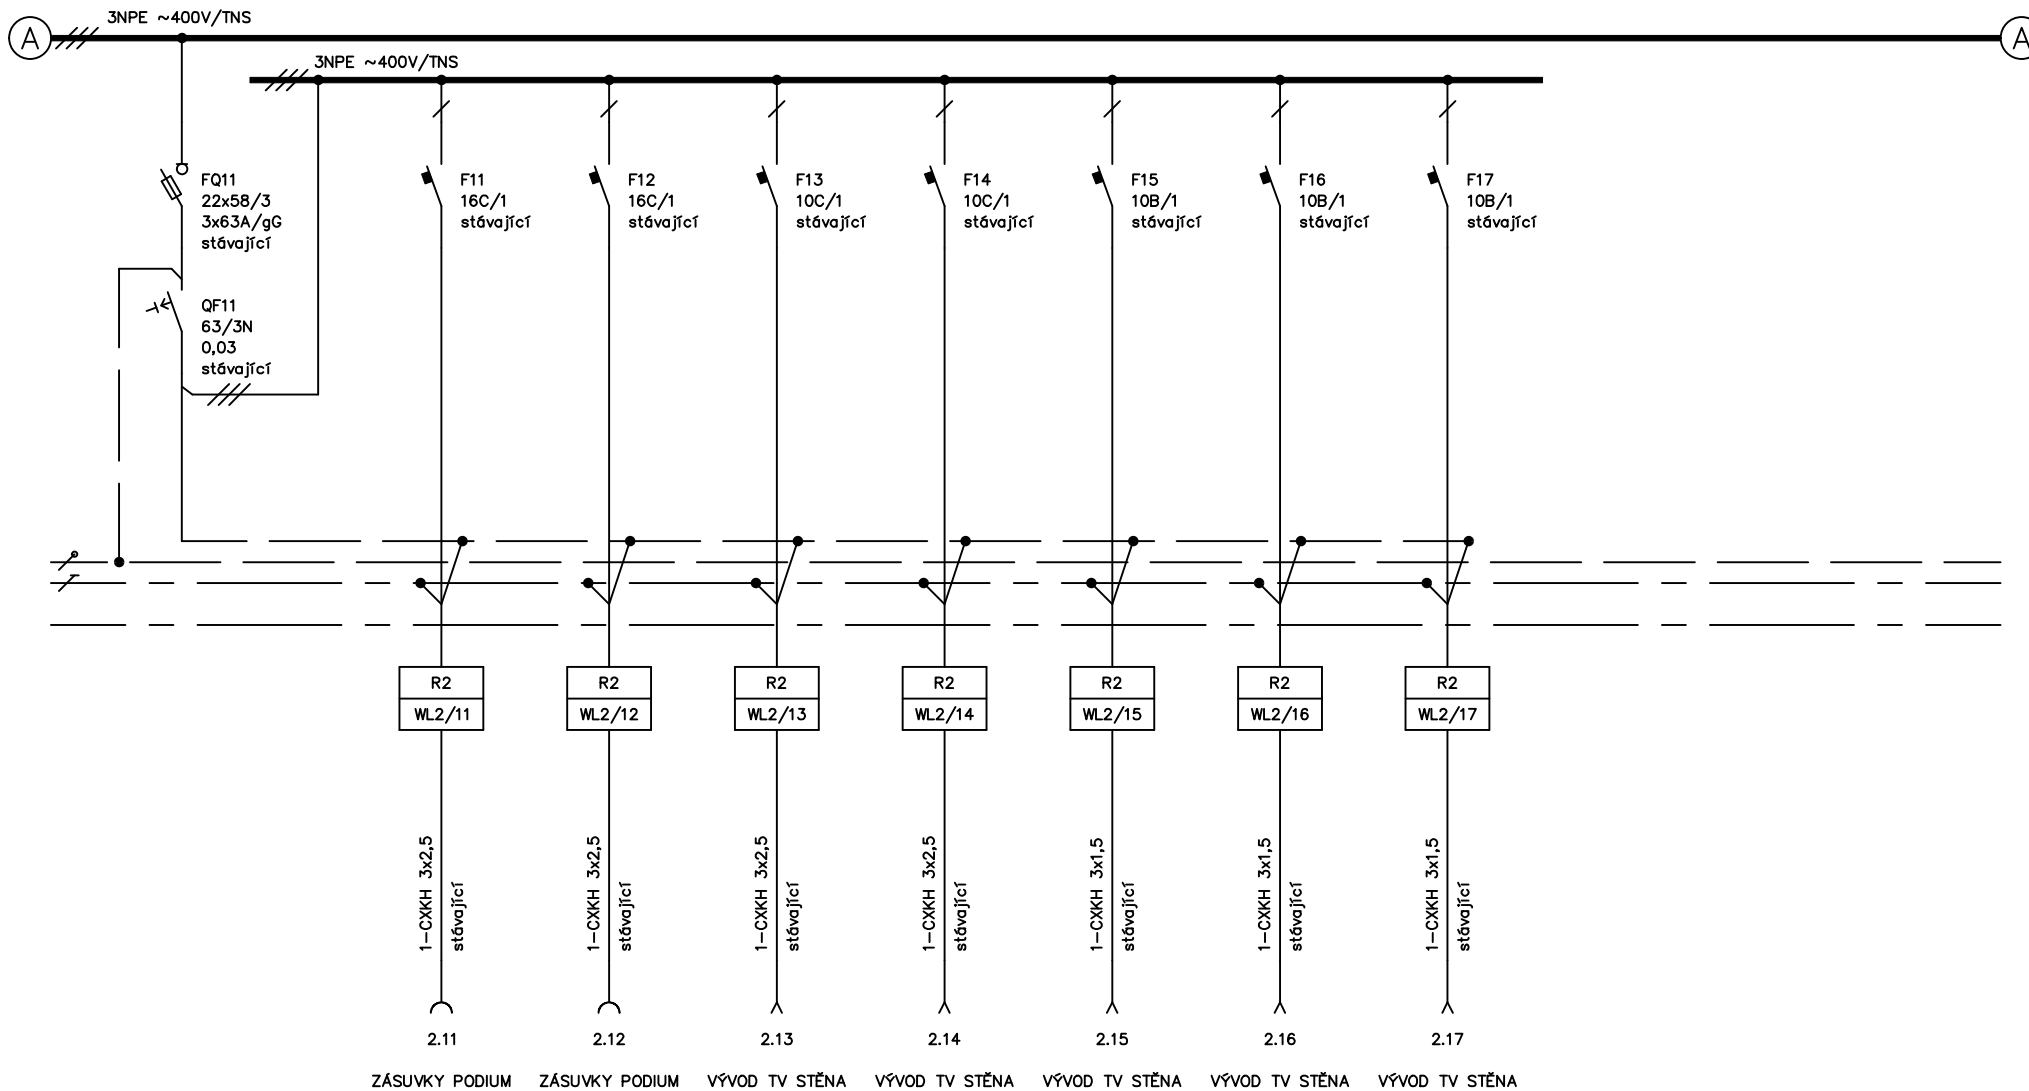


Oddělení Elektro	Zodpovědný projektant Ing. Petr Studnička	Druh dokumentu Výkres rozváděče	Status dokumentu vydáno, platí společně s původním		
	Vypracoval Arnošt Göbel	Název, doplňující název MODERNIZACE TISKOVÉHO SÁLU VLÁDY (ATRIUM)	Číslo dokumentu 1468-DPS-SO-01-D-009		
	Kontroloval --	ROZVADEČ R2 - ÚPRAVY	Změna	Datum vydání 2021-09-17	List 2

# ZÁSUVKOVÉ VÝVODY ZÁLOHOVANÉ DA

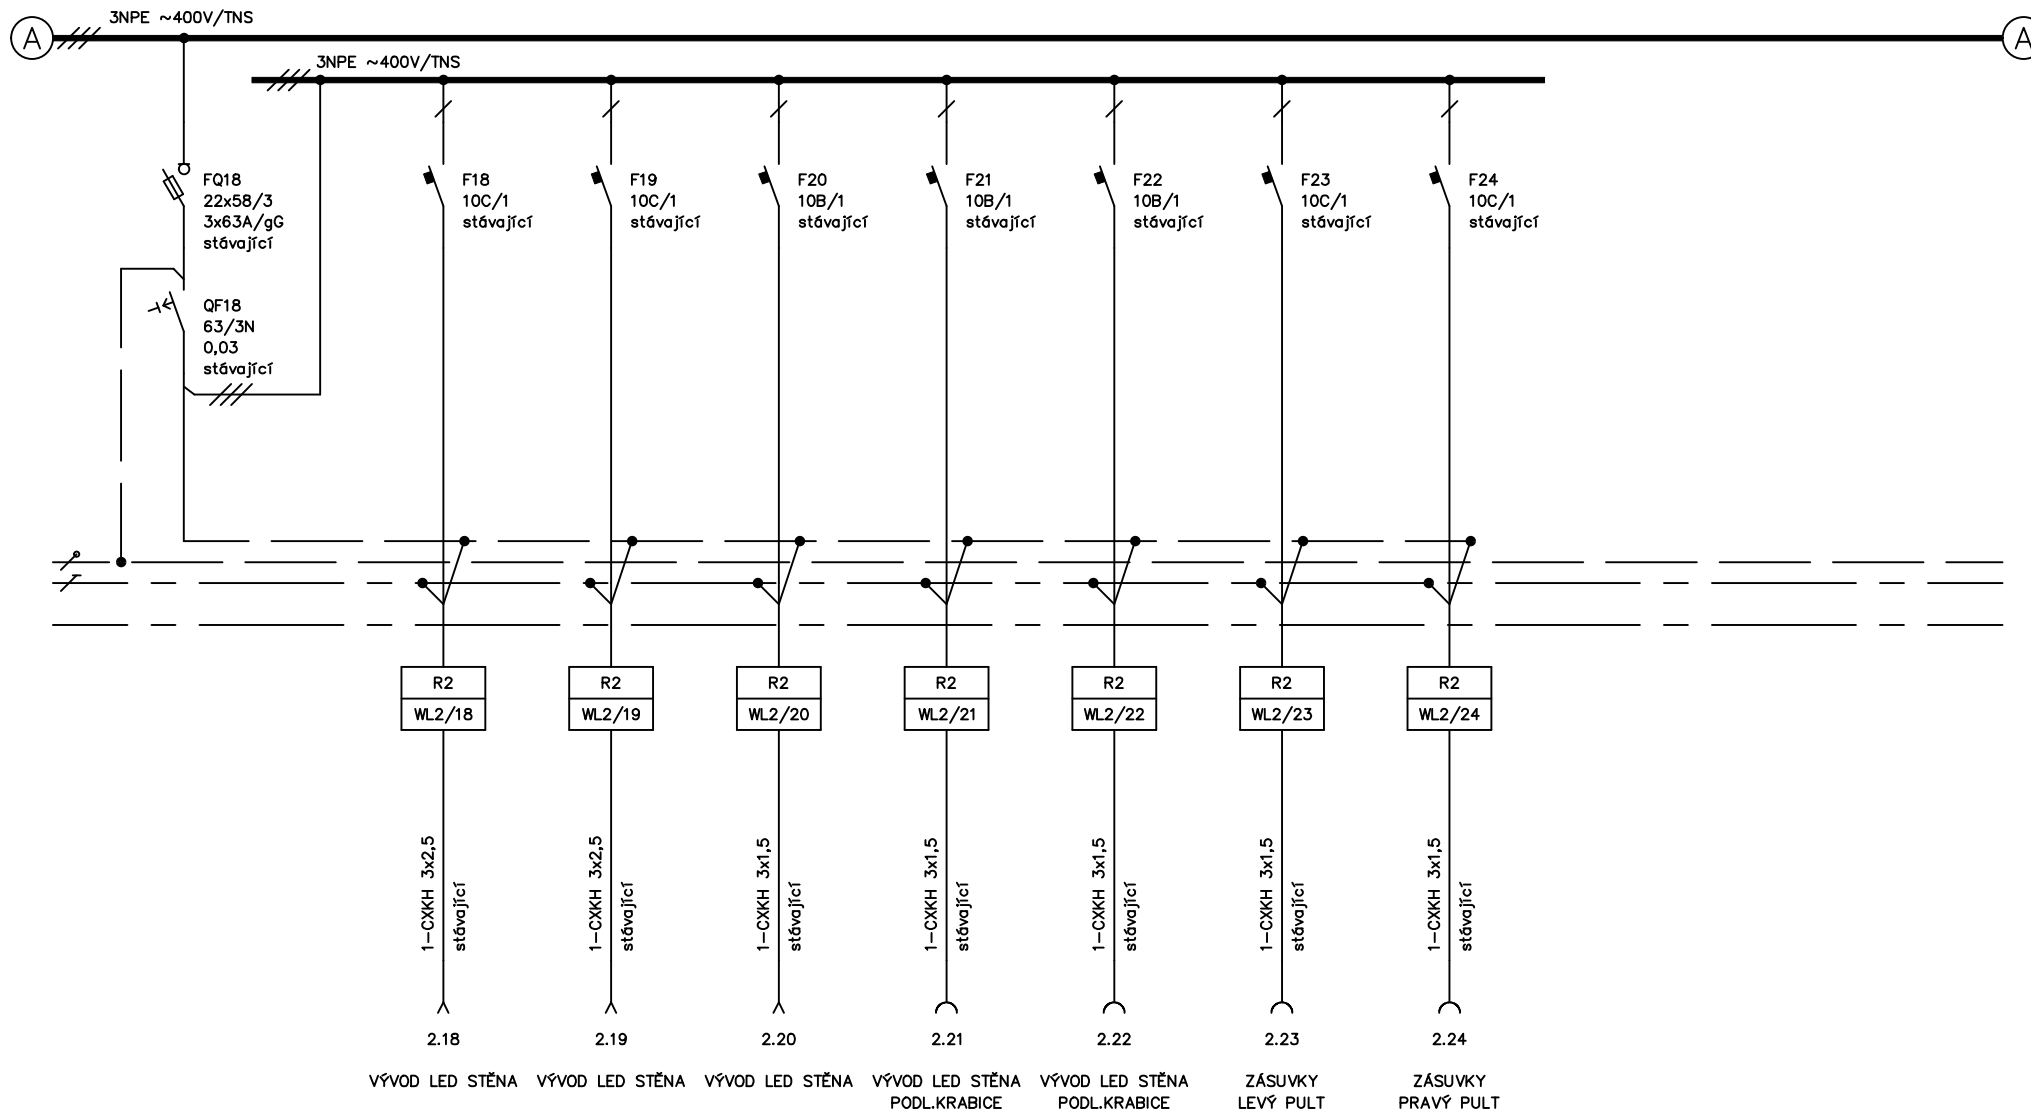


Oddělení Elektro	Zodpovědný projektant Ing. Petr Studnička	Druh dokumentu Výkres rozváděče	Status dokumentu vydáno, platí společně s původním		
	Vypracoval Arnošt Göbel	Název, doplňující název MODERNIZACE TISKOVÉHO SÁLU VLÁDY (ATRIUM)	Číslo dokumentu 1468-DPS-SO-01-D-009		
	Kontroloval --	ROZVADEČ R2 - ÚPRAVY	Změna	Datum vydání 2021-09-17	List 3

# ZÁSUVKOVÉ VÝVODY ZÁLOHOVANÉ DA

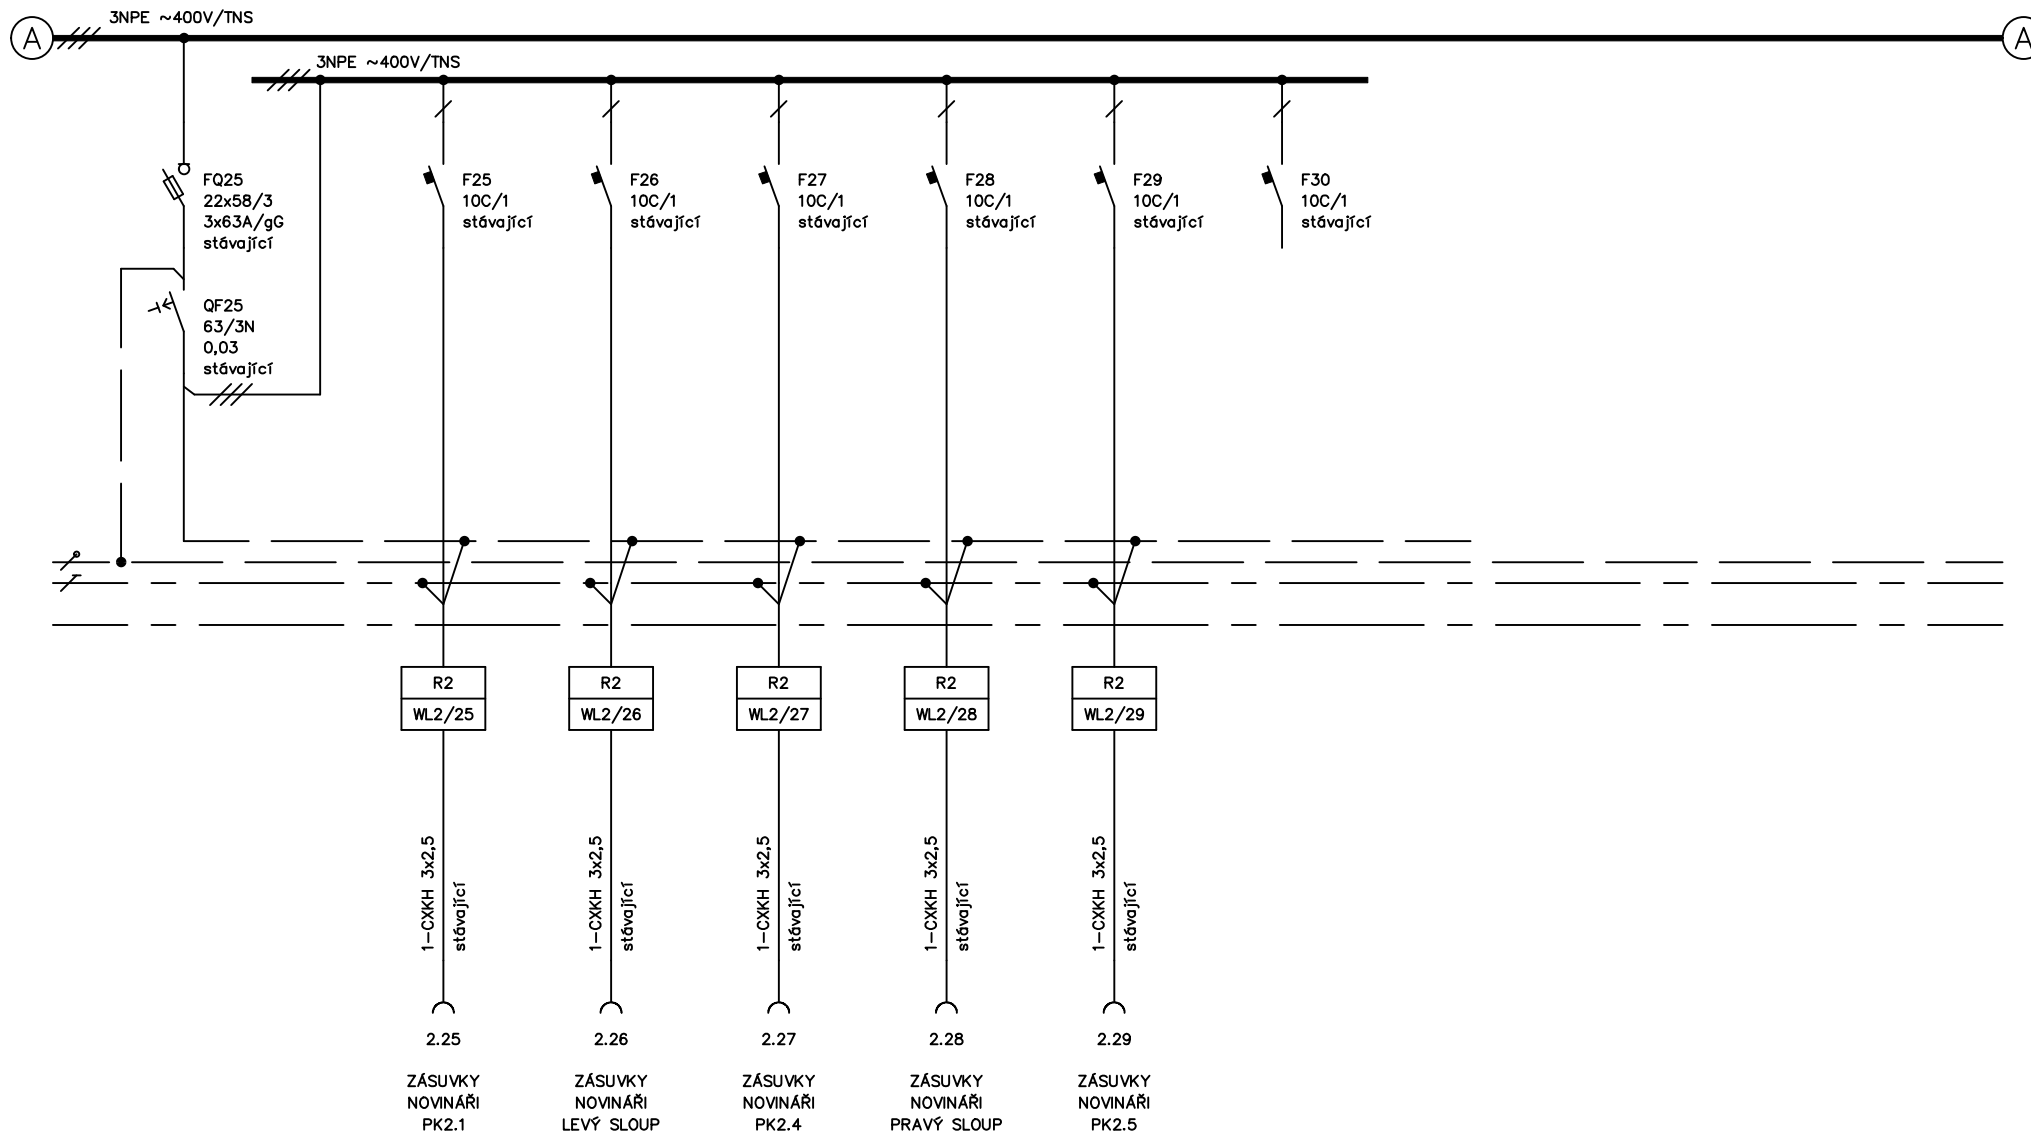


Oddělení Elektro	Zodpovědný projektant Ing. Petr Studnička	Druh dokumentu Výkres rozváděče	Status dokumentu vydáno, platí společně s původním		
	Vypracoval Arnošt Göbel	Název, doplňující název MODERNIZACE TISKOVÉHO SÁLU VLÁDY (ATRIUM)	Číslo dokumentu 1468-DPS-SO-01-D-009		
	Kontroloval --	ROZVADĚČ R2 - ÚPRAVY	Změna	Datum vydání 2021-09-17	List 4

# ZÁSUVKOVÉ VÝVODY ZÁLOHOVANÉ DA

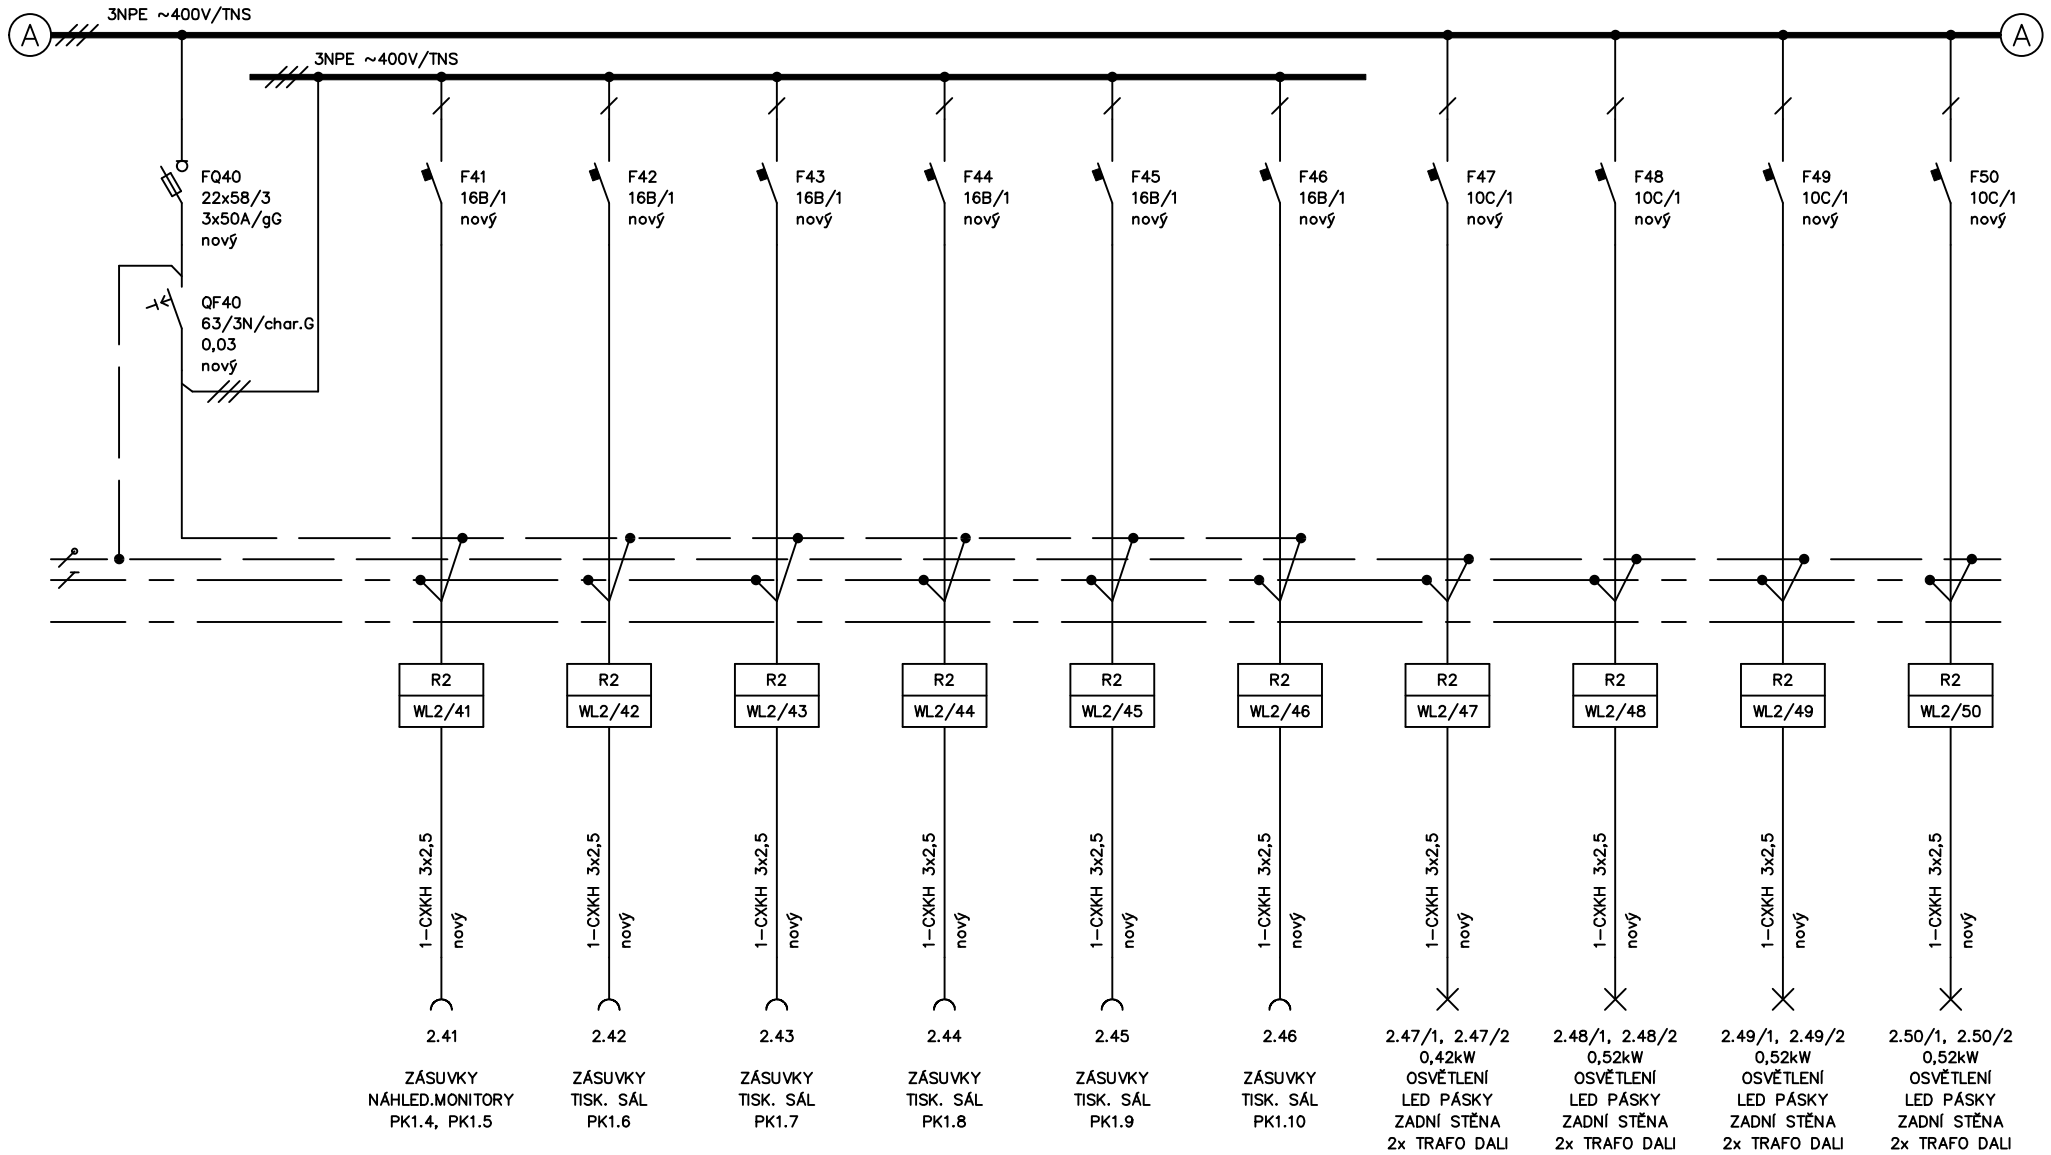


Oddělení Elektro	Zodpovědný projektant Ing. Petr Studnička	Druh dokumentu Výkres rozváděče	Status dokumentu vydáno, platí společně s původním		
	Vypracoval Arnošt Göbel	Název, doplňující název MODERNIZACE TISKOVÉHO SÁLU VLÁDY (ATRIUM)	Číslo dokumentu 1468-DPS-SO-01-D-009		
	Kontroloval --	ROZVADĚČ R2 - ÚPRAVY	Změna	Datum vydání 2021-09-17	List 5

# ZÁSUVKOVÉ VÝVODY ZÁLOHOVANÉ UPS

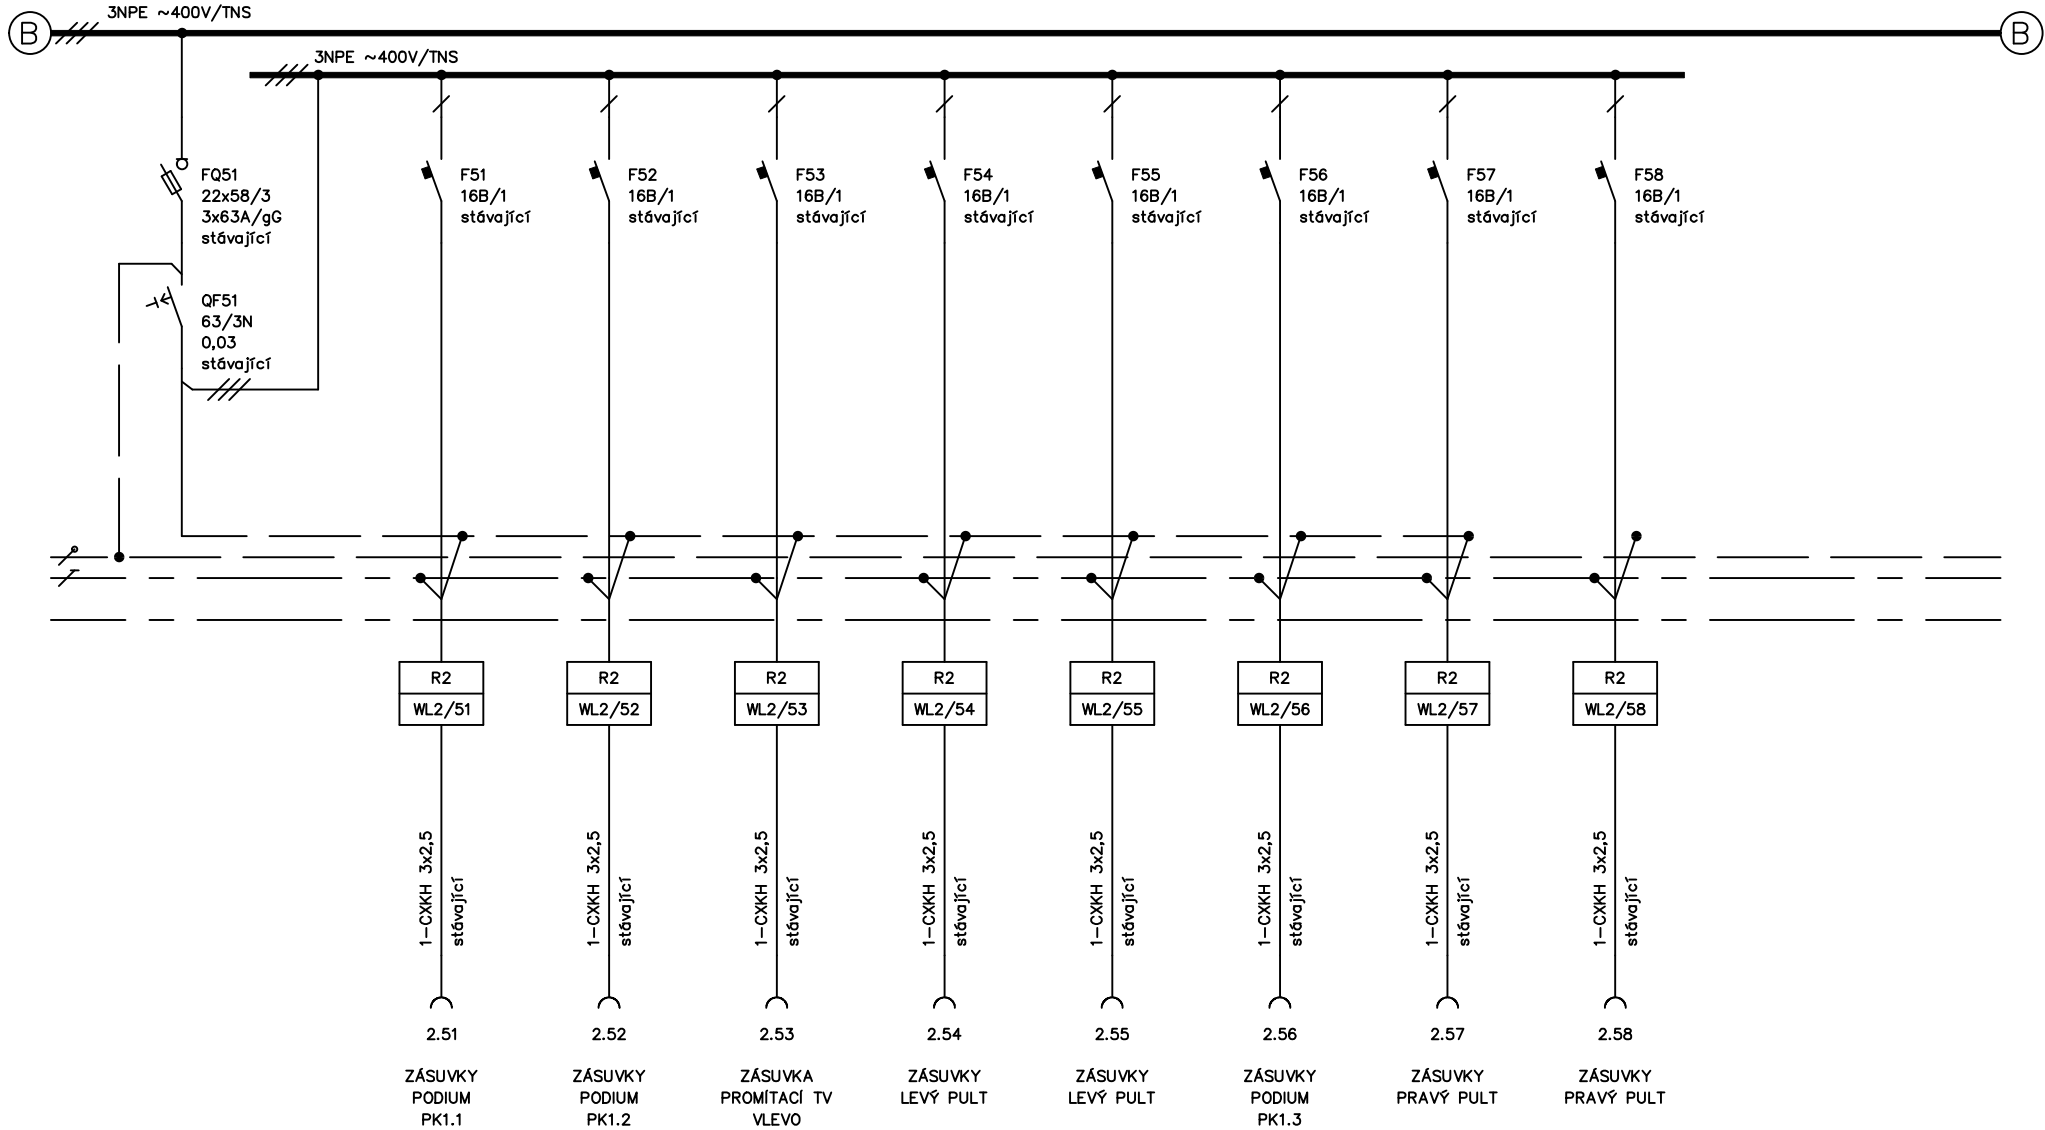


Oddělení Elektro	Zodpovědný projektant Ing. Petr Studnička	Druh dokumentu Výkres rozváděče	Status dokumentu vydáno, platí společně s původním		
	Vypracoval Arnošt Göbel	Název, doplňující název MODERNIZACE TISKOVÉHO SÁLU VLÁDY (ATRIUM)	Číslo dokumentu 1468-DPS-SO-01-D-009		
	Kontroloval --	ROZVADEČ R2 - ÚPRAVY	Změna	Datum vydání 2021-09-17	List 6

# ZÁSUVKOVÉ VÝVODY ZÁLOHOVANÉ UPS

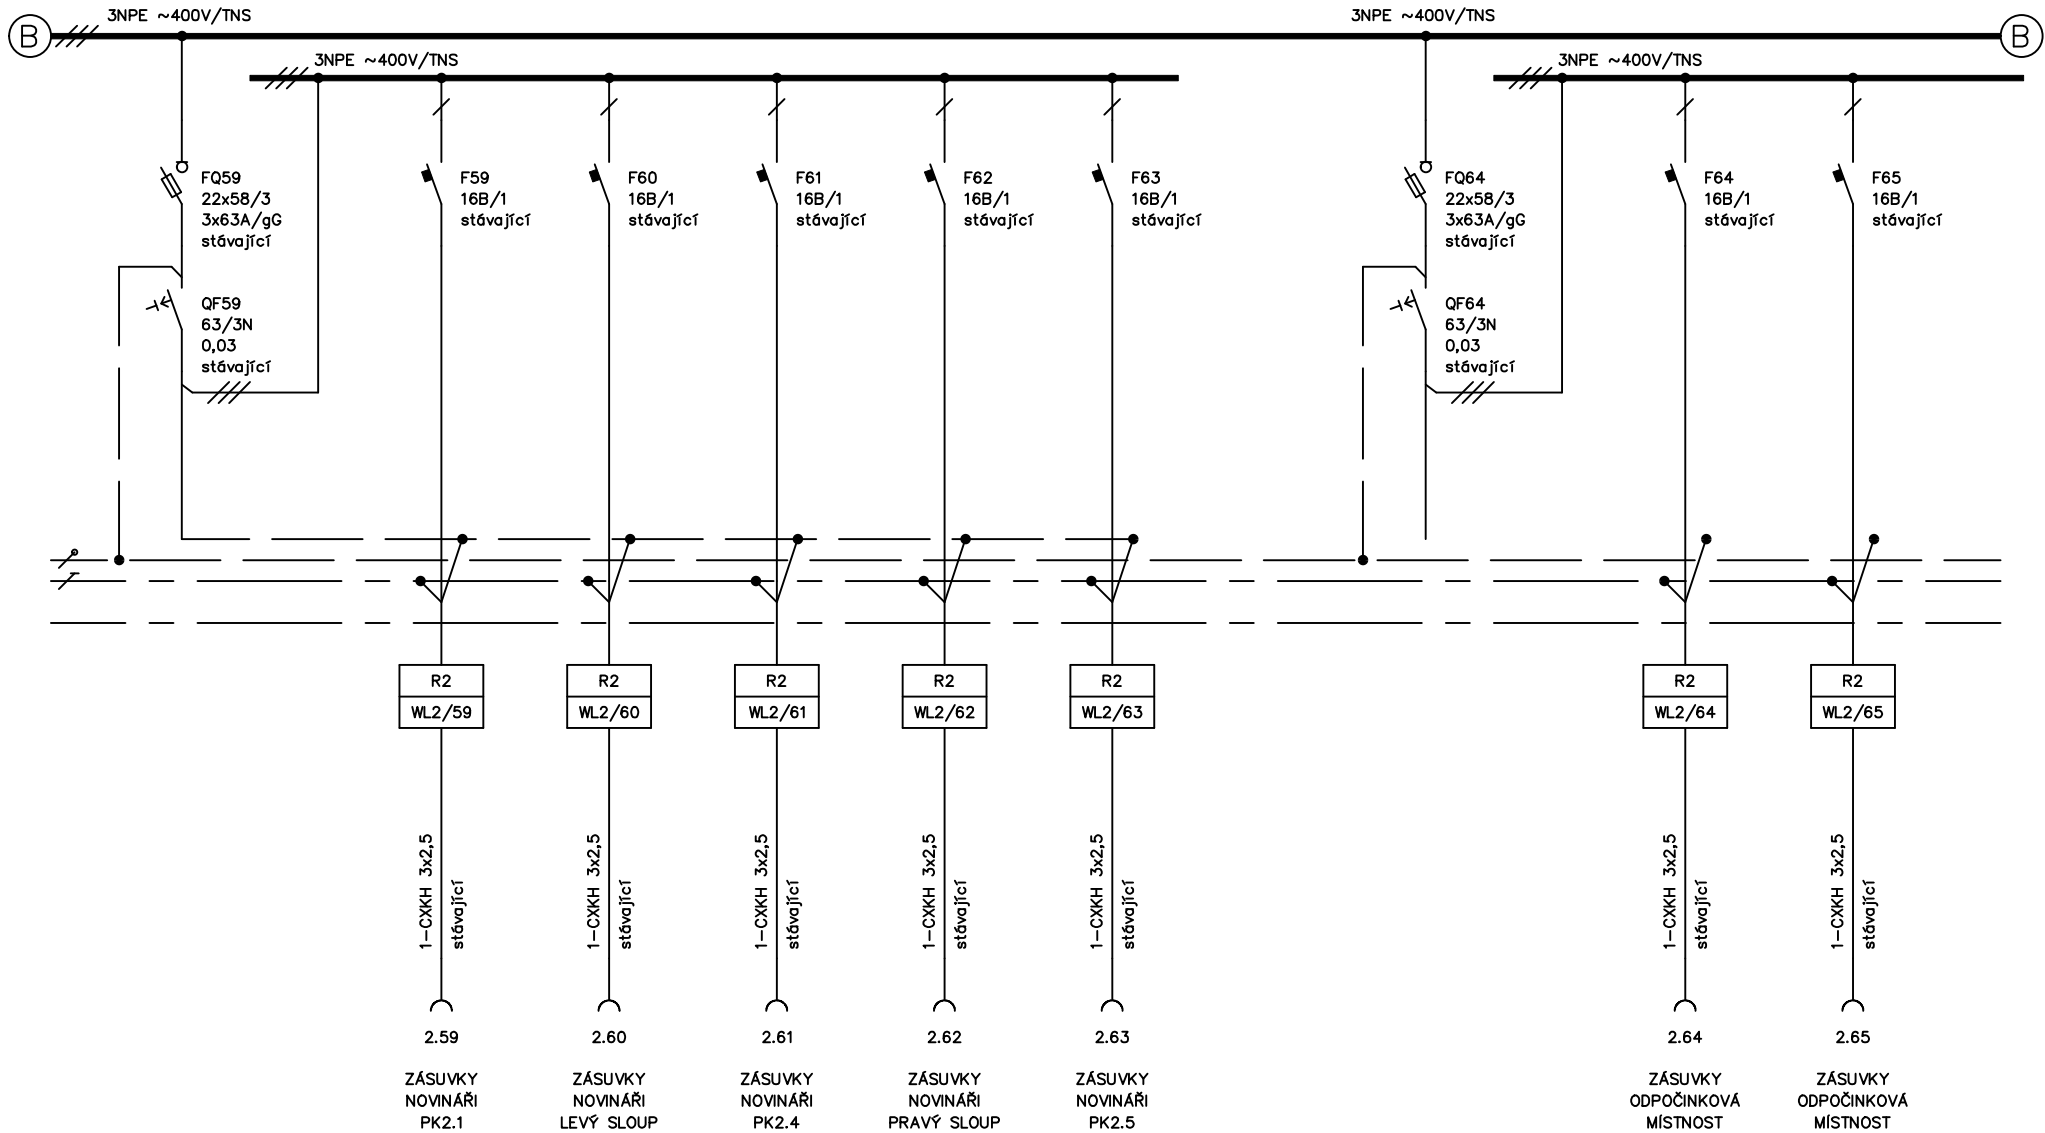

Oddělení Elektro	Zodpovědný projektant Ing. Petr Studnička	Druh dokumentu Výkres rozváděče	Status dokumentu vydáno, platí společně s původním		
	Arnošt Göbel	Název, doplňující název MODERNIZACE TISKOVÉHO SÁLU VLÁDY (ATRIUM)	Číslo dokumentu 1468-DPS-SO-01-D-009		
	Kontroloval --	ROZVADEČ R2 - ÚPRAVY	Změna	Datum vydání 2021-09-17	List 7


# ZÁSUVKOVÉ VÝVODY ZÁLOHOVANÉ UPS

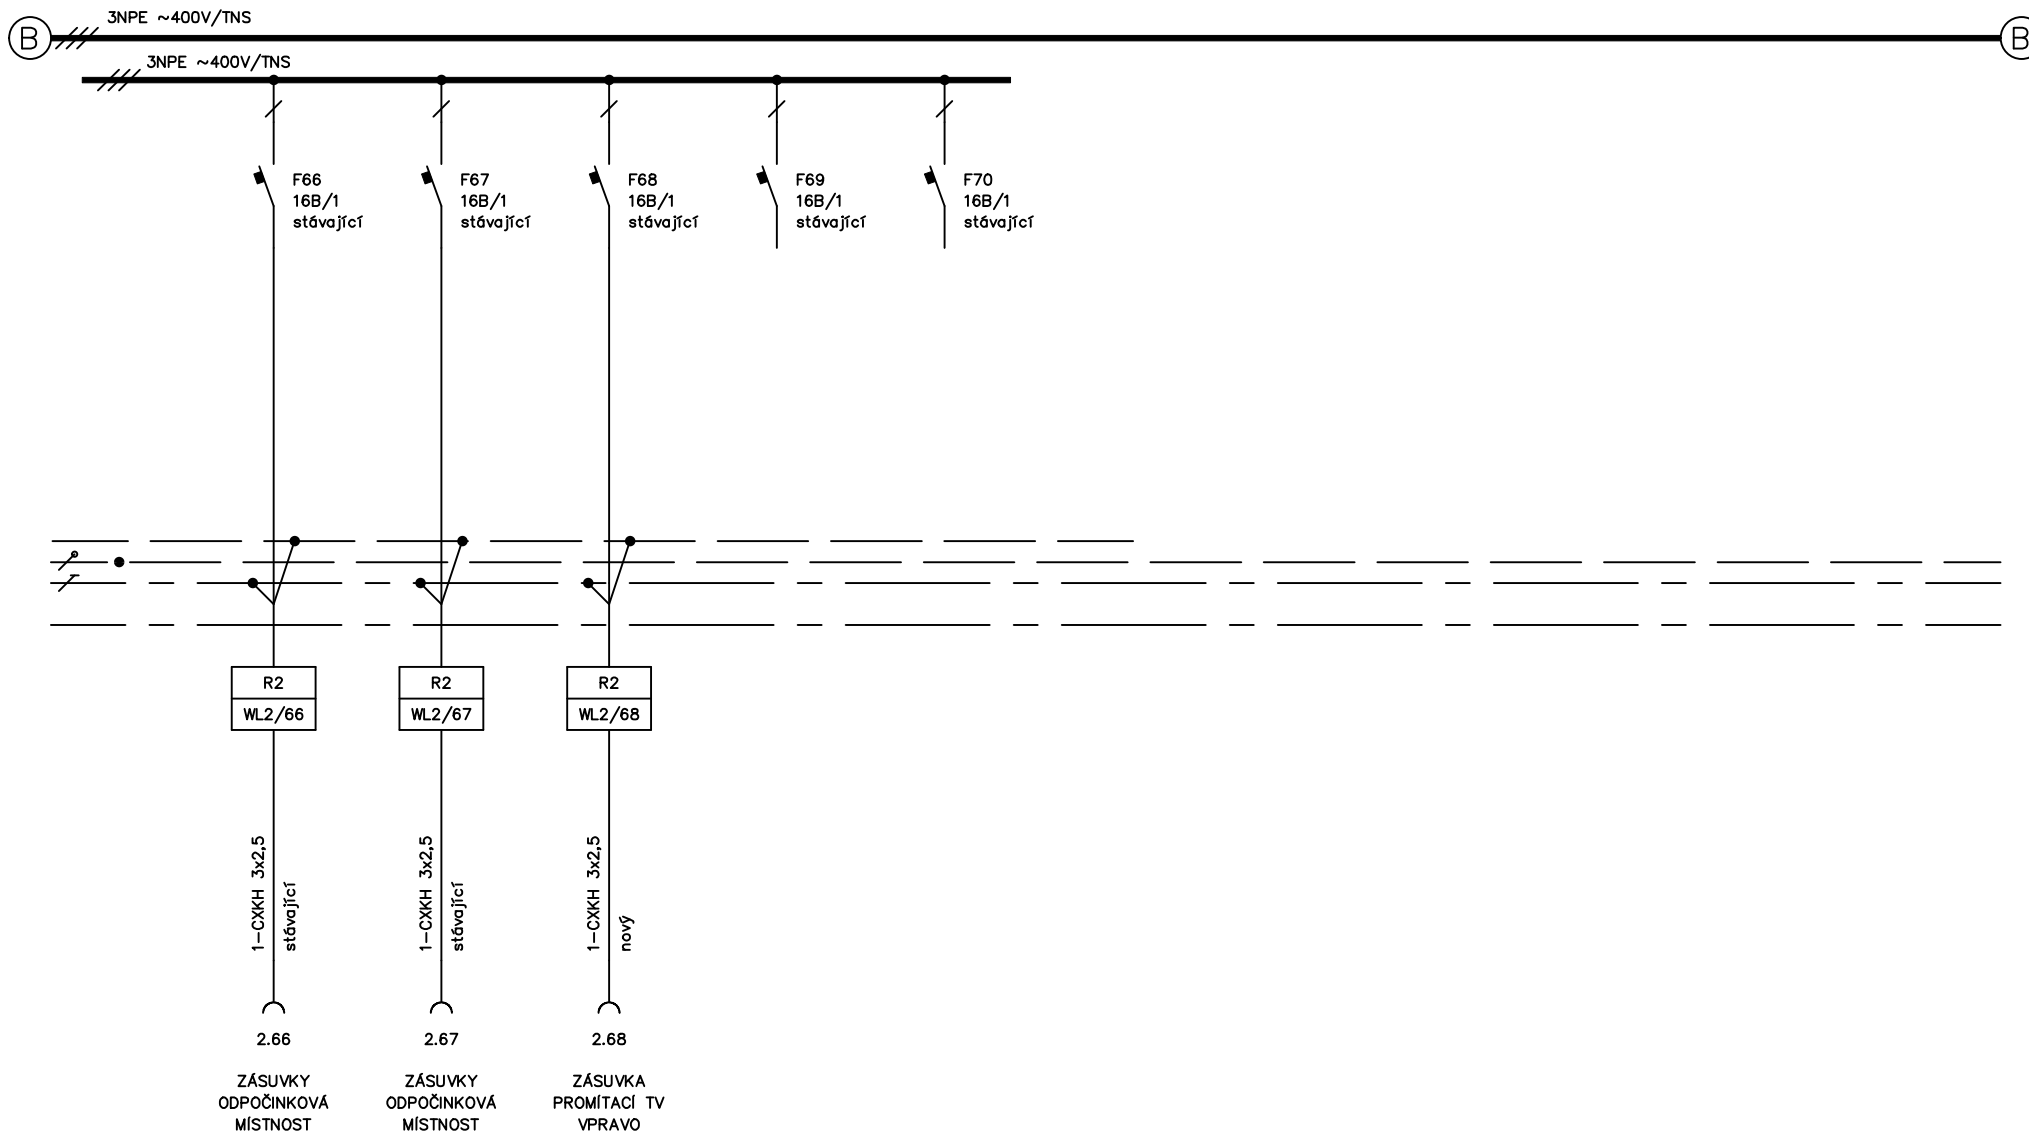

Oddělení Elektro	Zodpovědný projektant Ing. Petr Studnička	Druh dokumentu Výkres rozváděče	Status dokumentu vydáno, platí společně s původním		
	Vypracoval Arnošt Göbel	Název, doplňující název MODERNIZACE TISKOVÉHO SÁLU VLÁDY (ATRIUM)	Číslo dokumentu 1468-DPS-SO-01-D-009		
	Kontroloval --	ROZVADEČ R2 - ÚPRAVY	Změna	Datum vydání 2021-09-17	List 8




# ZÁSUVKOVÉ VÝVODY ZÁLOHOVANÉ UPS

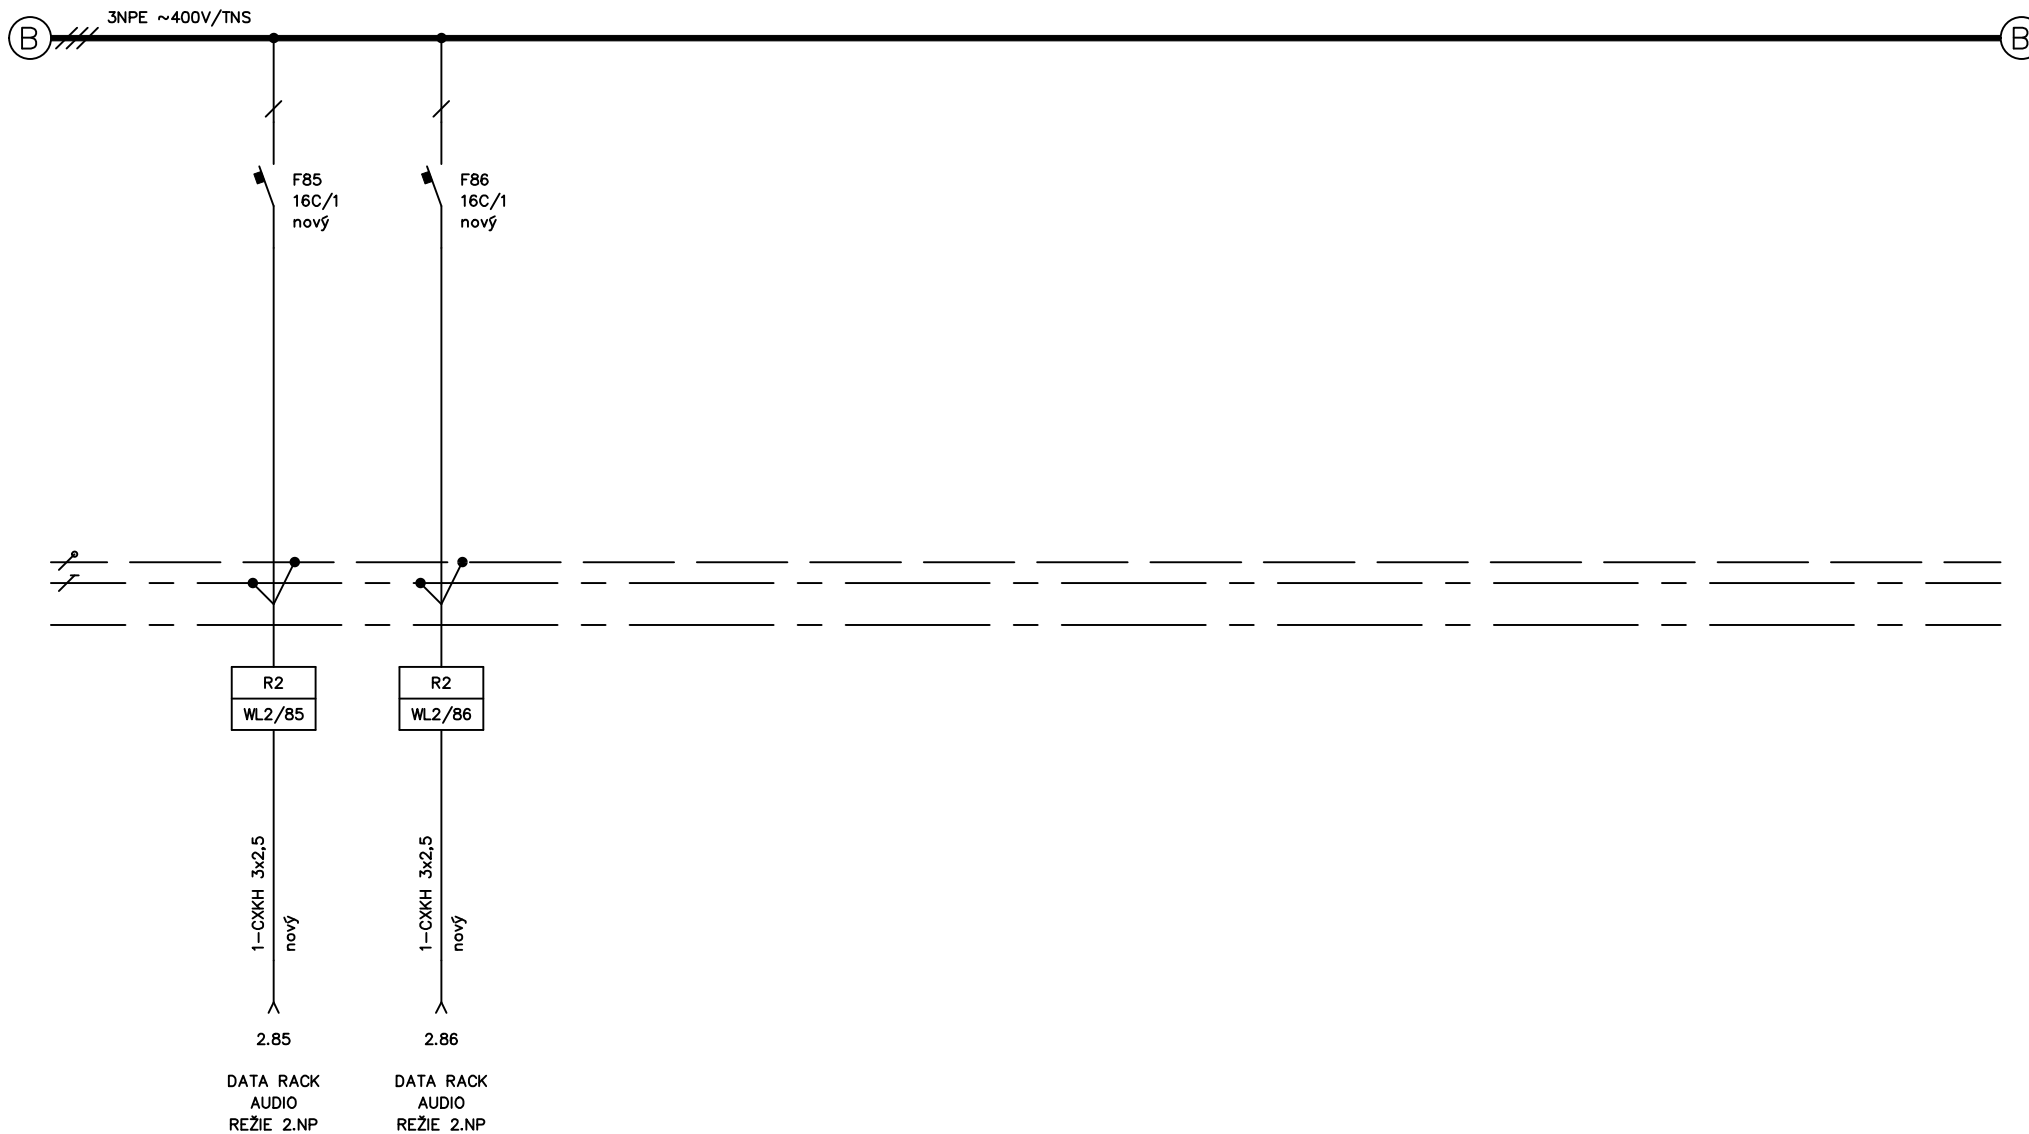

PODLE PROVEDENÍ RACKU BUĎ UKONČIT V NAPÁJECÍ LIŠTĚ  
NEBO V SAMOSTATNÉ ZÁSUVCE UVNITŘ RACKU

Oddělení Elektro	Zodpovědný projektant Ing. Petr Studnička	Druh dokumentu Výkres rozváděče	Status dokumentu vydáno, platí společně s původním
	Vypracoval Arnošt Göbel	Název, doplňující název MODERNIZACE TISKOVÉHO SÁLU VLÁDY (ATRIUM)	Číslo dokumentu 1468-DPS-SO-01-D-009
	Kontroloval --	ROZVADĚČ R2 - ÚPRAVY	Změna Datum vydání 2021-09-17 List 9

# ZÁSUVKOVÉ VÝVODY ZÁLOHOVANÉ UPS

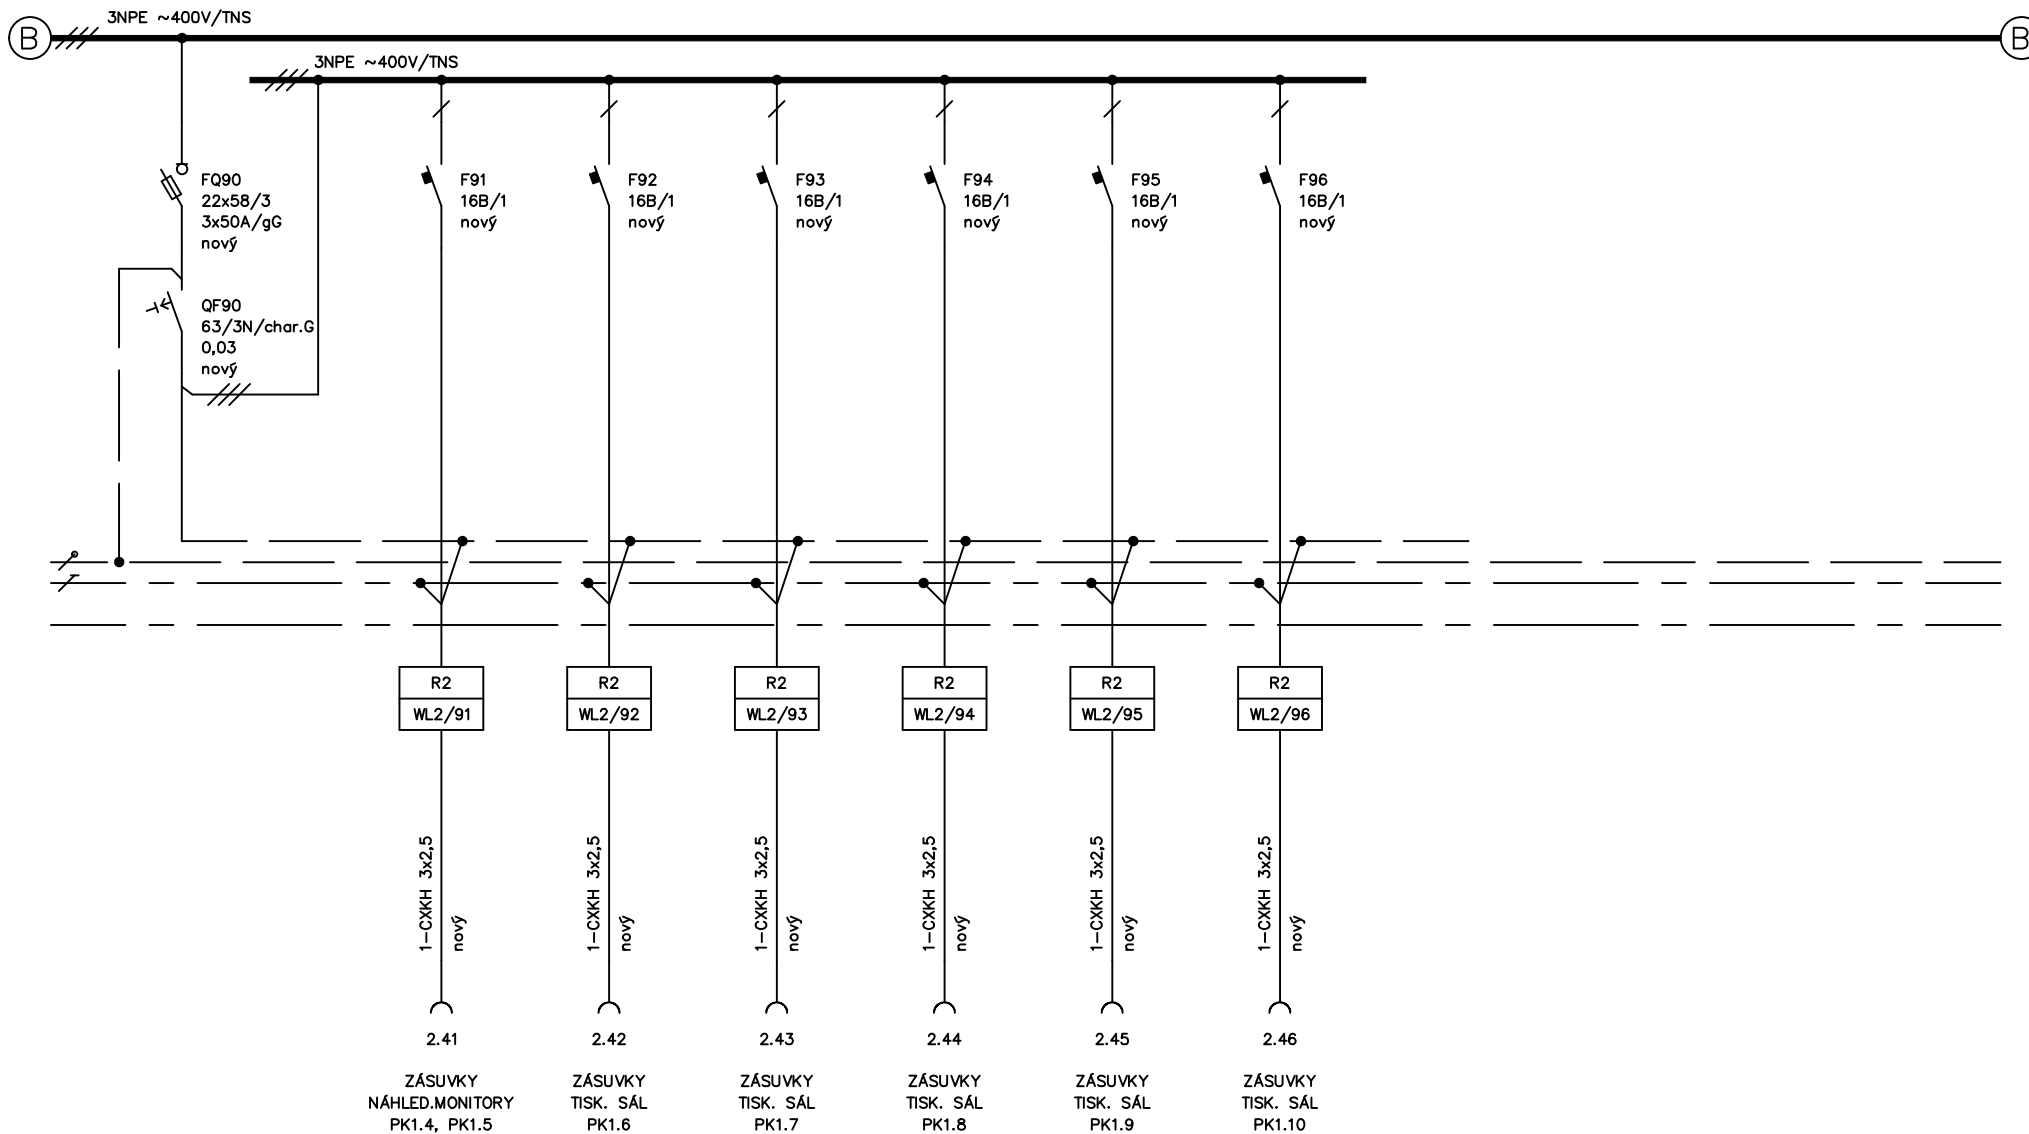

Oddělení Elektro	Zodpovědný projektant Ing. Petr Studnička	Druh dokumentu Výkres rozváděče	Status dokumentu vydáno, platí společně s původním		
	Vypracoval Arnošt Göbel	Název, doplňující název MODERNIZACE TISKOVÉHO SÁLU VLÁDY (ATRIUM)	Číslo dokumentu 1468-DPS-SO-01-D-009		
	Kontroloval --	ROZVADĚČ R2 - ÚPRAVY	Změna	Datum vydání 2021-09-17	List 10