
















# REŽIM KONFERENCE

1 : 50

# REŽIM ŽENEVA

1 : 50




## LEGENDA AV TECHNIKA:

-  Dvojzásuvka 230VAC, fáze AV
-  Zásuvka 230VAC, fáze AV
-  Dvojzásuvka LAN - DANTE
-  Dvojzásuvka LAN - Zásuvka LAN
-  Zásuvka LAN
-  PM - Připojné místo v podlaže (1x pozice v podlahových krabicích) nebo ve stěně (1x KU68 se záslepkou)
-  Nástěnný reproduktor
-  Videokonferenční kamera
-  Dotykový panel řídicího systému
-  Mikrofon na husím krku
-  AV zařízení (mini PC, mini audio zesilovač, přehrávač apod. dle popisu v PD)
-  PM - Připojné místo AV ve stěně
-  Podpodlahová krabice
-  RA-AVxx - Rack AV technologie
-  LCD - Monitor s uchycením na stěnu

## NÁROKY SILNOPROUD - 230VAC


- VŠECHNY NAPÁJECÍ OKRUHY PRO AV TECHNIKU ZAPOJENY NA STEJNOU FÁZI - OZNAČENA AV
- NAPÁJECÍ OKRUHY PRO OSVĚTLENÍ A DALŠÍ SPOTŘEBIČE NESOUVISEJÍCÍ S AV TECHNIKOU ZAPOJENY NA JINÉ FÁZE NEŽ AV TECHNIKA - OZNAČENY M
- VŠECHNY NÁROKY 230VAC JSOU NÁROKOVÁNY PAPSROKOVITĚ Z ROZVADĚČE (TEDY PŘÍMO, NE PŘES VYPÍNAČ)

## NÁROKY SLABOPROUD

- Nárokujeme přípravu a osazení LAN zásuvkami v množství a v místě dle specifikace v PD.
- Kabelové trasy - zakreslení vedení je pouze ideové a z pohledu AV techniky by mělo být pokud možno co nejkratší.
-  Kabelová trasa vedená v podhledu a stěnách - chránička 40 mm nebo dle popisu v PD, případně kabelový zlat
  -  Kabelová trasa vedená v interiéru
  -  Kabelová trasa vedená v podlaže - chránička 40 mm nebo dle popisu v PD

## Minimální osazení plánovaných podpodlahových krabic zasedacích místností - není součástí dodávky AV techniky

- Silnoproud** - Podlahové krabice vybaveny minimálně: 2x zásuvkou 230VAC, fáze "AV", pro připojné místo. Jedná se pouze o využití plánovaných zásuvek v podlahových krabicích, nejedná se o nárok na navýšení počtu zásuvek.
- Slaboproud** - Podlahové krabice vybaveny minimálně 1x LAN dvojjázkou, pro připojné místo. Jedná se pouze o využití plánovaných zásuvek v podlahových krabicích, nejedná se o nárok na navýšení počtu zásuvek.
- AV Technologie** - Pro osazení AV konektorů nebo prostup AV kabelů požadujeme volný minimálně 1x modul v podlahové krabici.

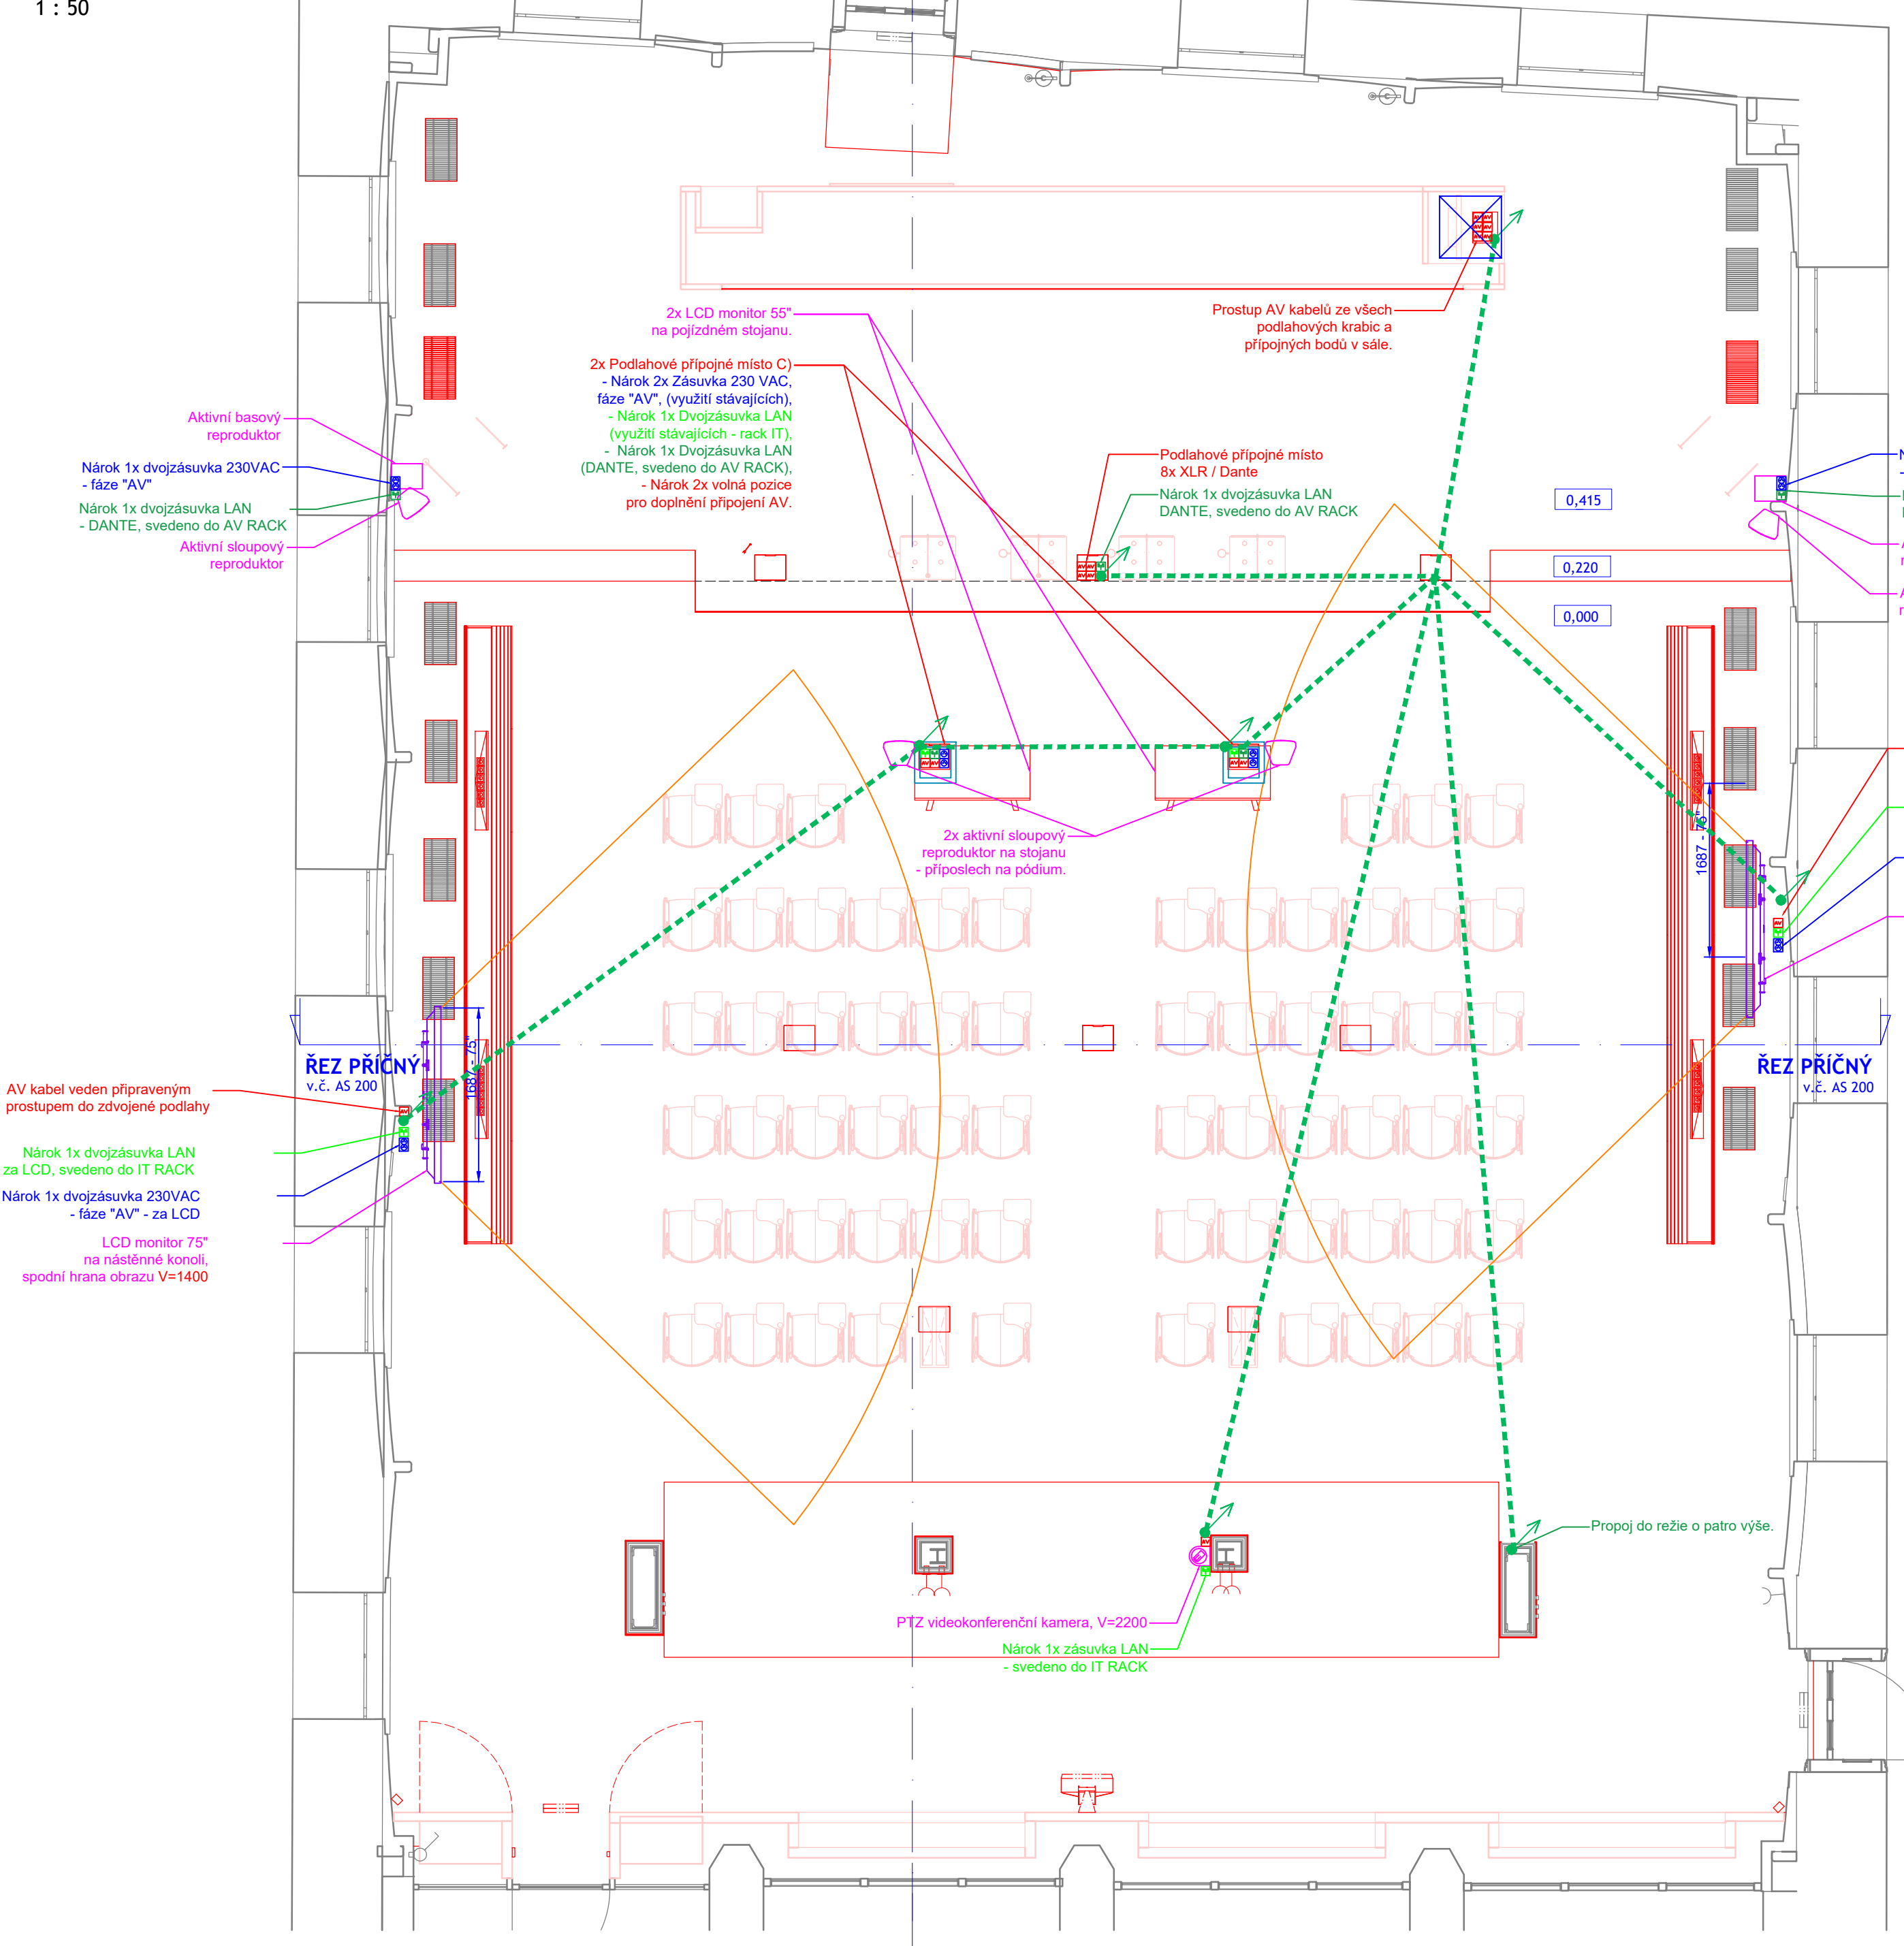

2x Podlahové připojné místo C) - Nárok 2x Zásuvka 230 VAC, fáze "AV", (využití stávajících), - Nárok 1x Dvojzásuvka LAN (využití stávajících - rack IT), - Nárok 1x Dvojzásuvka LAN (DANTE, svedeno do AV RACK), - Nárok 2x volná pozice pro doplnění připojení AV.

Nárok 1x dvojjázková LAN - fáze "AV"

Nárok 1x dvojjázková LAN DANTE, svedeno do AV RACK

Aktivní basový reproduktor

Aktivní sloupový reproduktor

AV kabel veden připraveným prostupem do zdvojené podlahy

Nárok 1x dvojjázková LAN - za LCD, svedeno do IT RACK

Nárok 1x dvojjázková LAN - fáze "AV" - za LCD

LCD monitor 75" na nástěnné konoli, spodní hrana obrazu V=1400



AV kabel veden připraveným prostupem do zdvojené podlahy


Nárok 1x dvojjázková LAN - za LCD, svedeno do IT RACK

Nárok 1x dvojjázková LAN - fáze "AV" - za LCD

LCD monitor 75" na nástěnné konoli, spodní hrana obrazu V=1400

2x Podlahové připojné místo D) - Nárok 2x Zásuvka 230 VAC, fáze "AV", (využití stávajících), - Nárok 1x Dvojzásuvka LAN (DANTE, svedeno do AV RACK), - Nárok 1x volná pozice pro doplnění připojení AV.

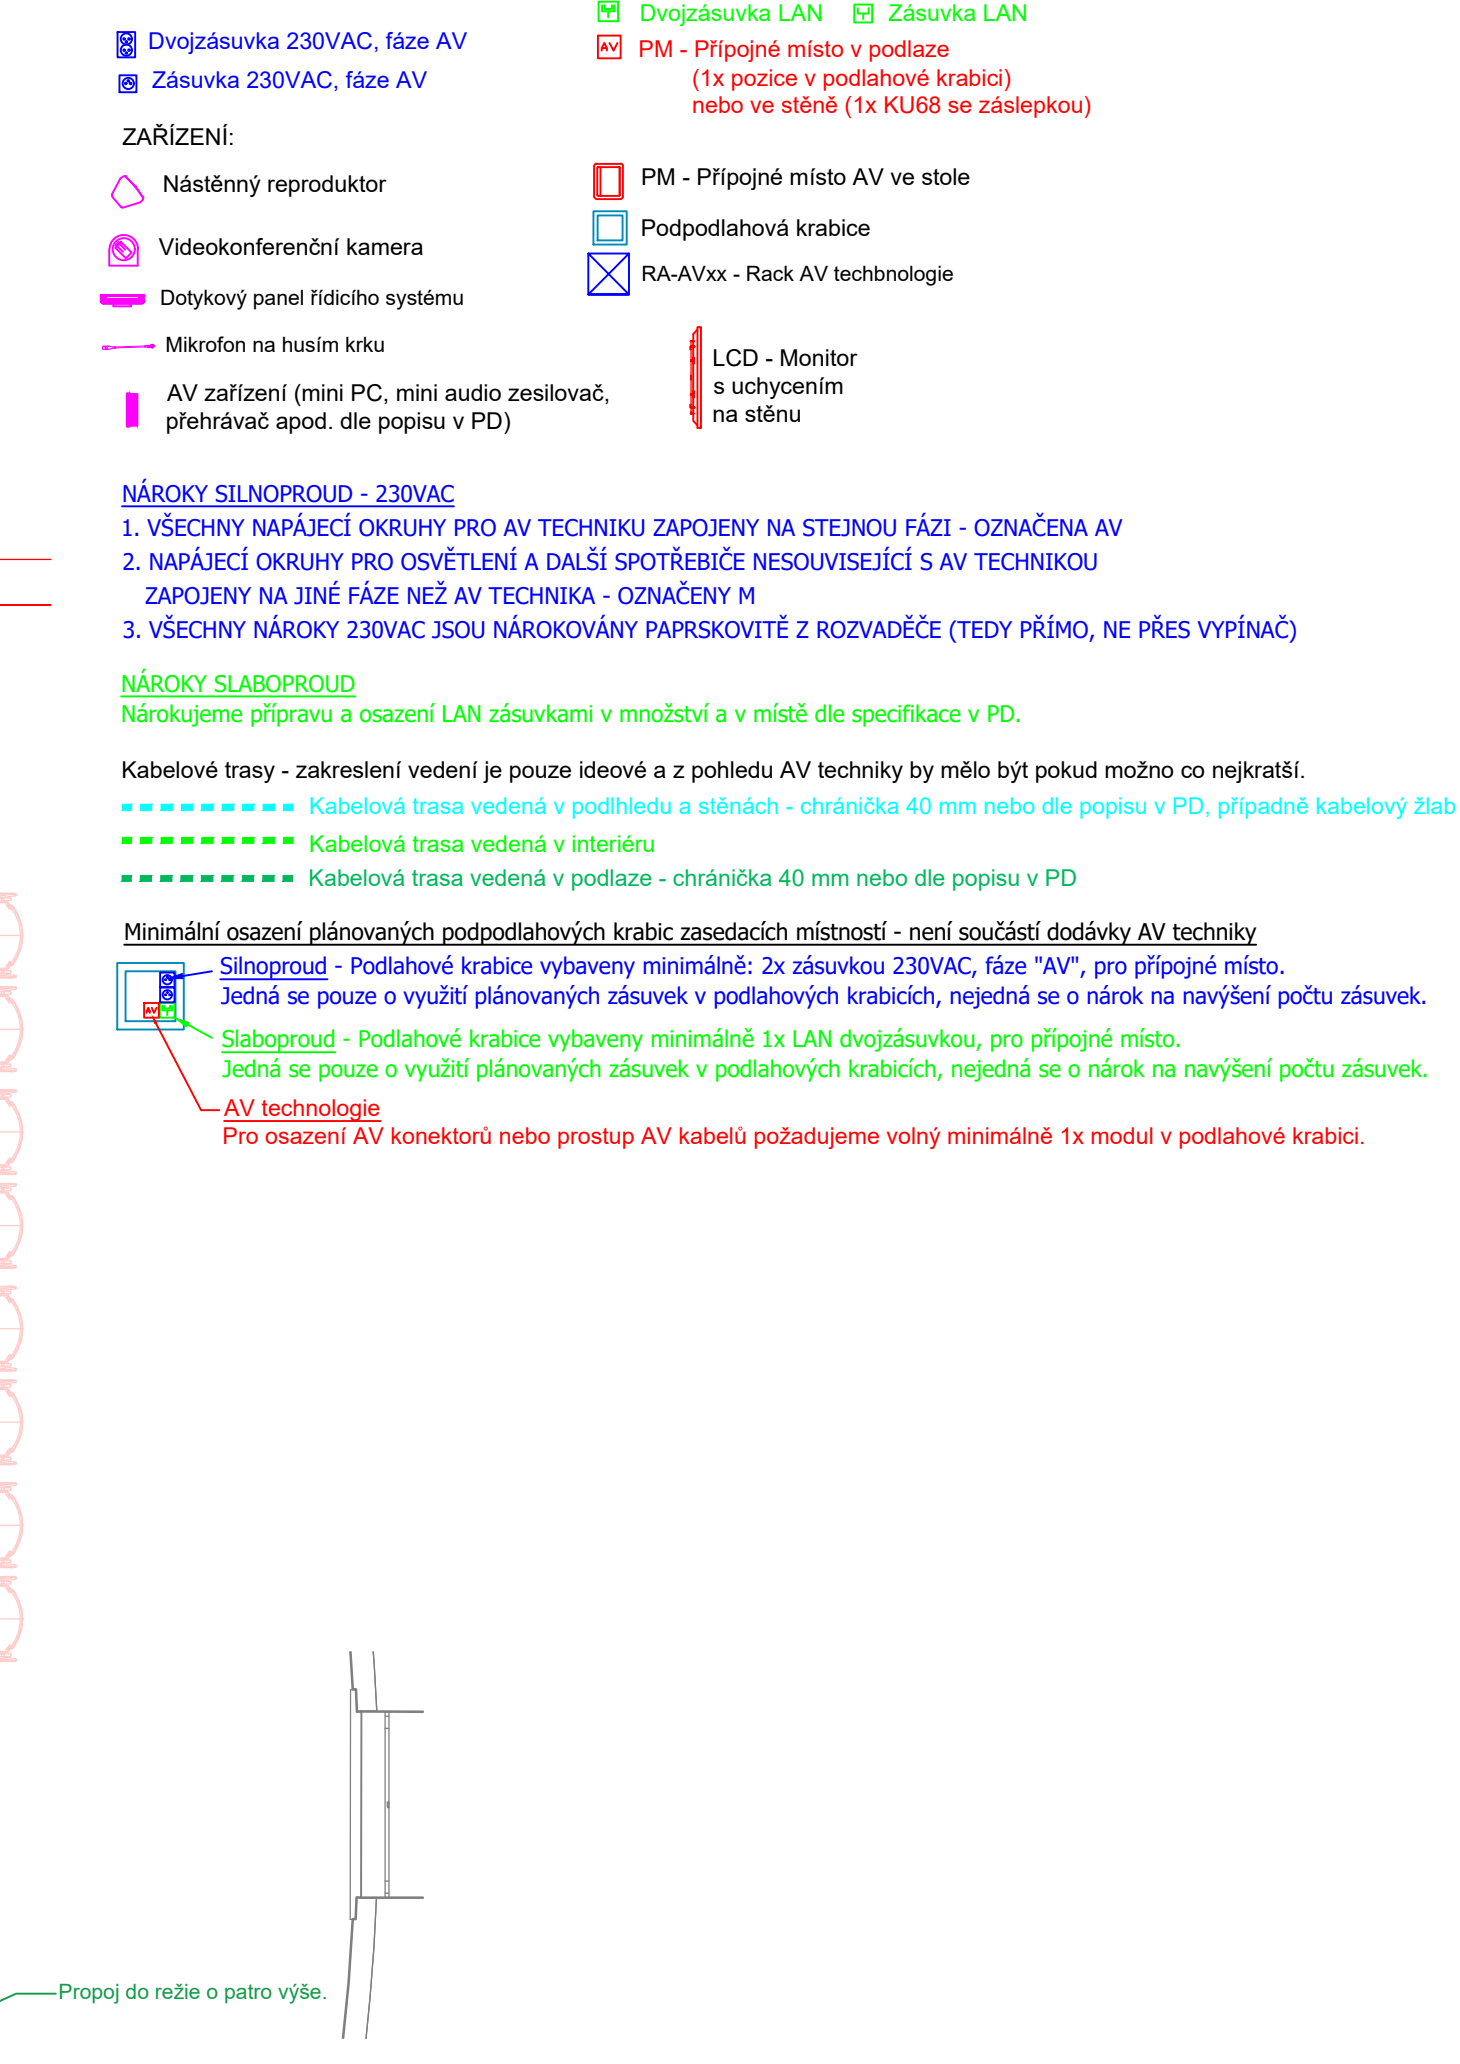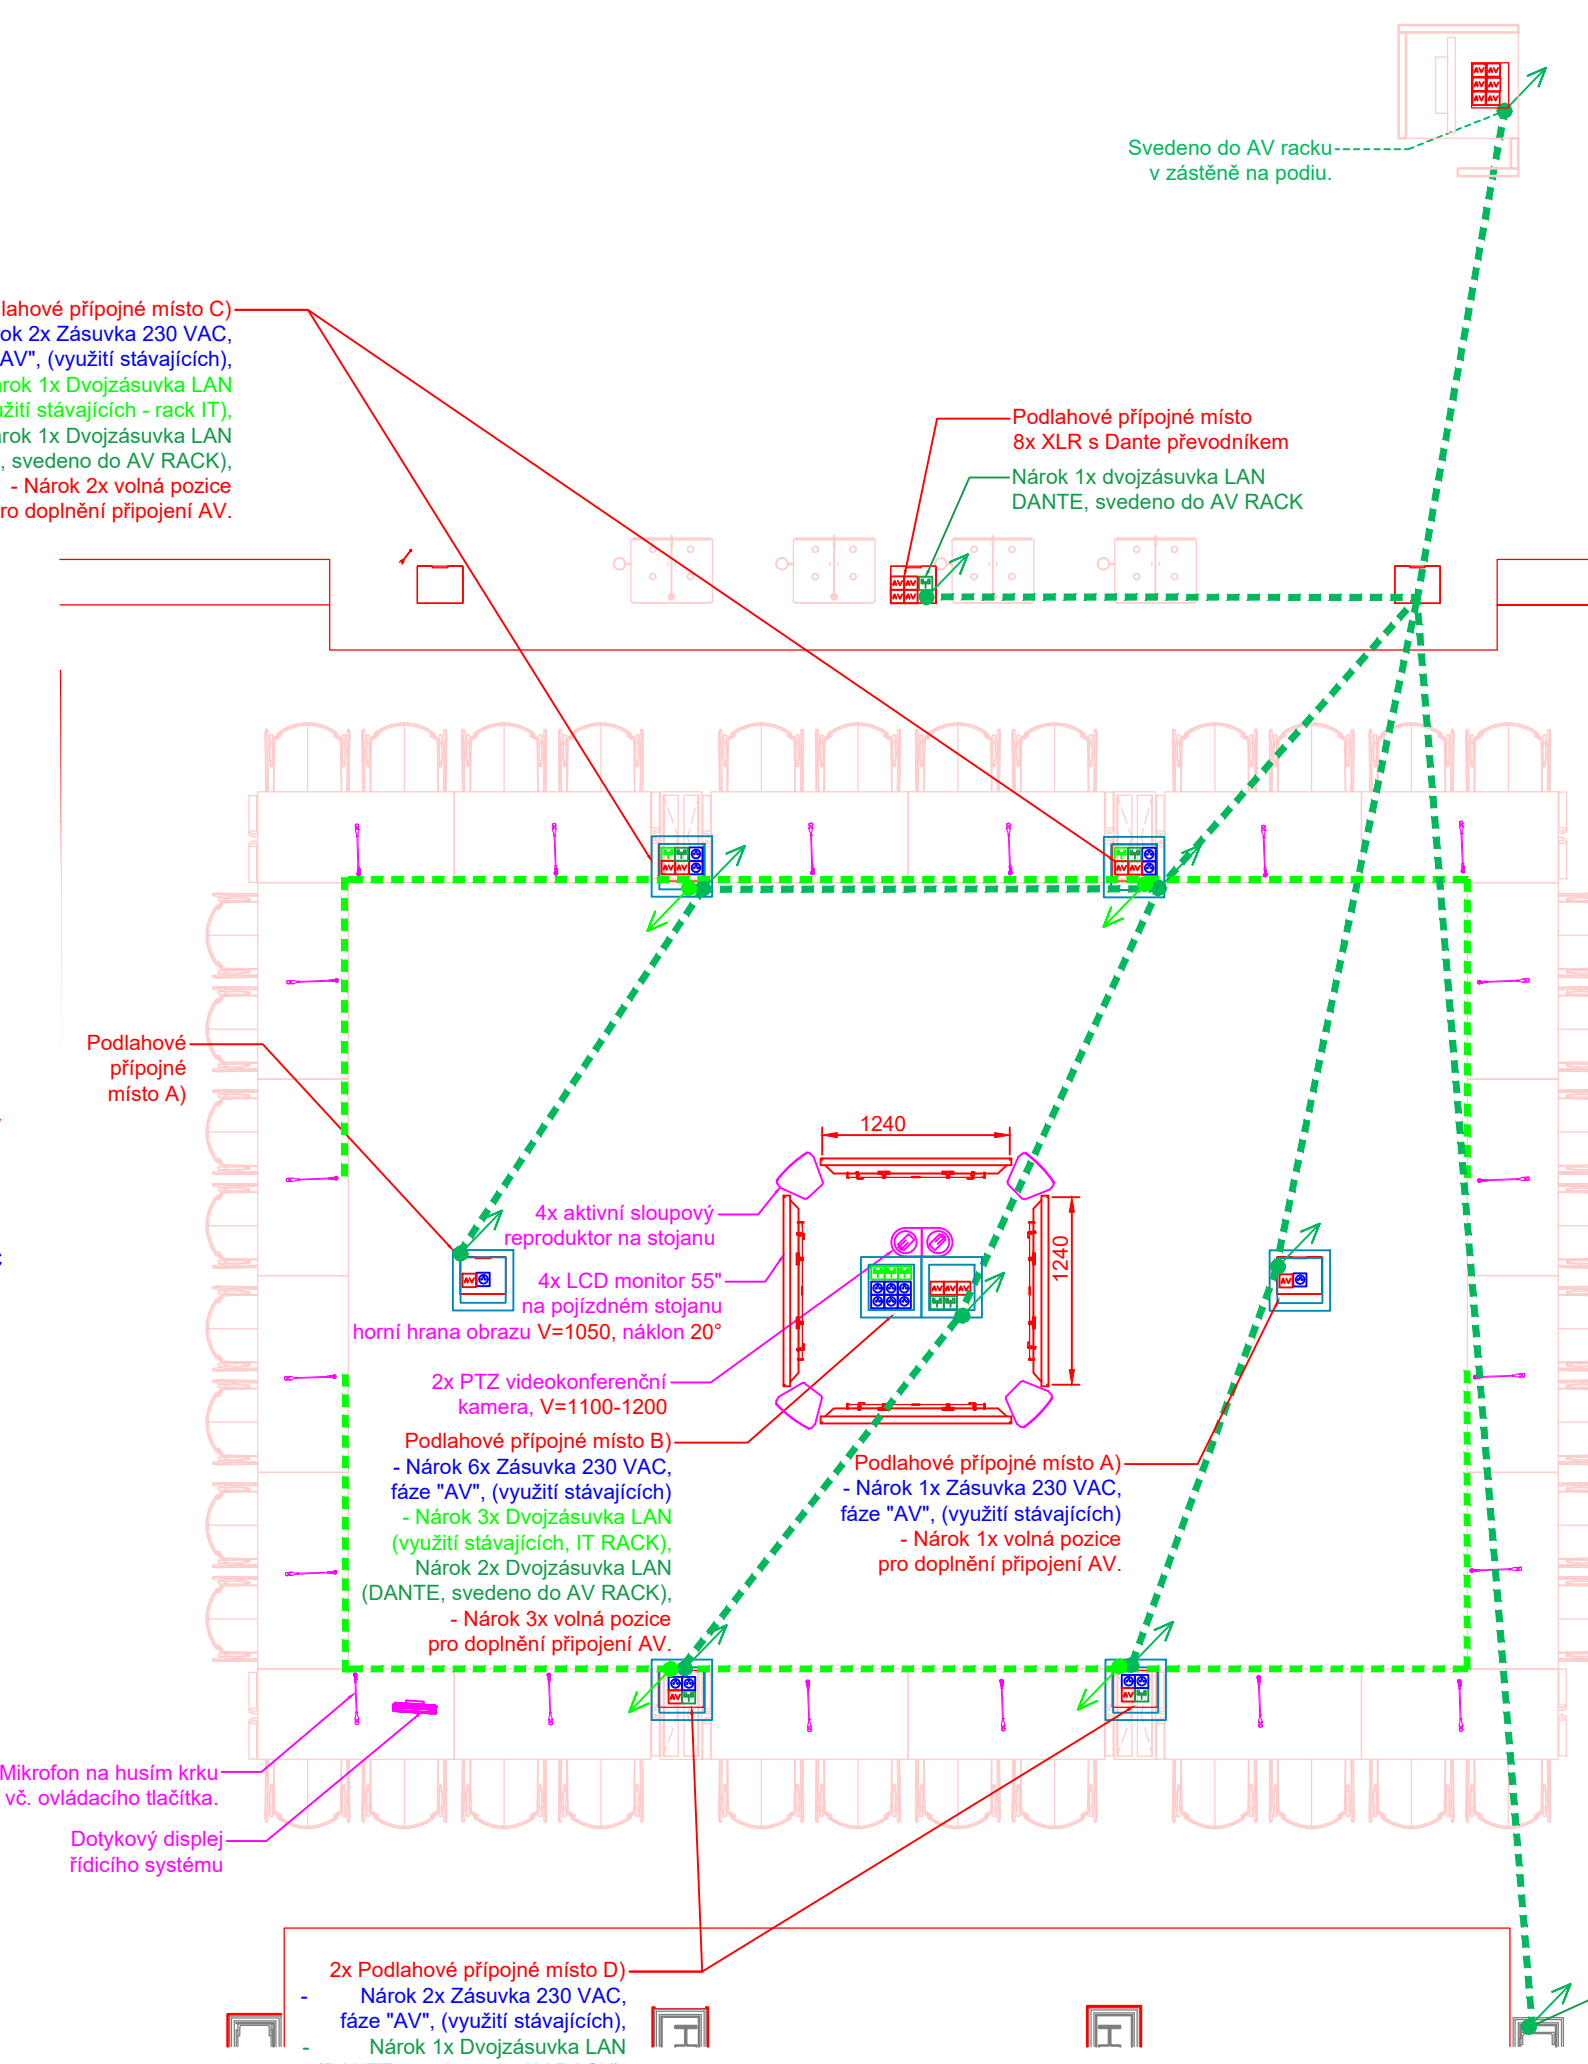

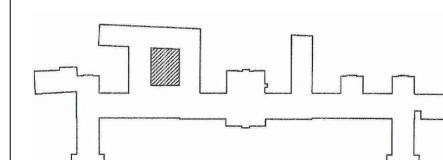GENERÁLNÍ PROJEKTANT:  <b>AVILÉIR VILEHRADSKÝ</b>  Vystavěné 1, 603 00, Brno / IČ: 292 63 140 / atelier@vilehradsky.cz / +420 547 221 936	SCHEMA OBJEKTU:  	Č. PAR.:  AUTORIZACE:
NÁZEV AKCE: TISKOVÝ SÁL VLÁDY	OPOVĚZDNÝ PROJEKTANT: Ing. arch. Tomáš Velehradský	DATUM: 9/2021 MĚŘITKO: 1 x A4 FORMÁT: 297 x 210 POČET A4: 1 x A4
STAVBYNÍK: Úřad vlády České republiky	HLAVNÍ INŽENÝR PROJEKTU: Ing. Karel Cihlár	STUPĚŇ PD: DOKUMENTACE PRO PROVÁDĚNÍ STAVBY DĚL: D. DOKUMENTACE OBJEKTŮ
MÍSTO STAVBY: ÚŘAD VLÁDY ČR NÁBŘEŽÍ EDVARDA BENEŠE 4, 118 01 PRAHA 1	VYPRACOVAL: Jindřich Vaniček, AV24 s.r.o.	OBJEKT: 1. SO 01 - TISKOVÝ SÁL VLÁDY ČÁST: 4. TECHNIKA PROSTŘEDÍ STAVBY PROFESE: 6. AV TECHNIKA
SUBODAVATEL:		