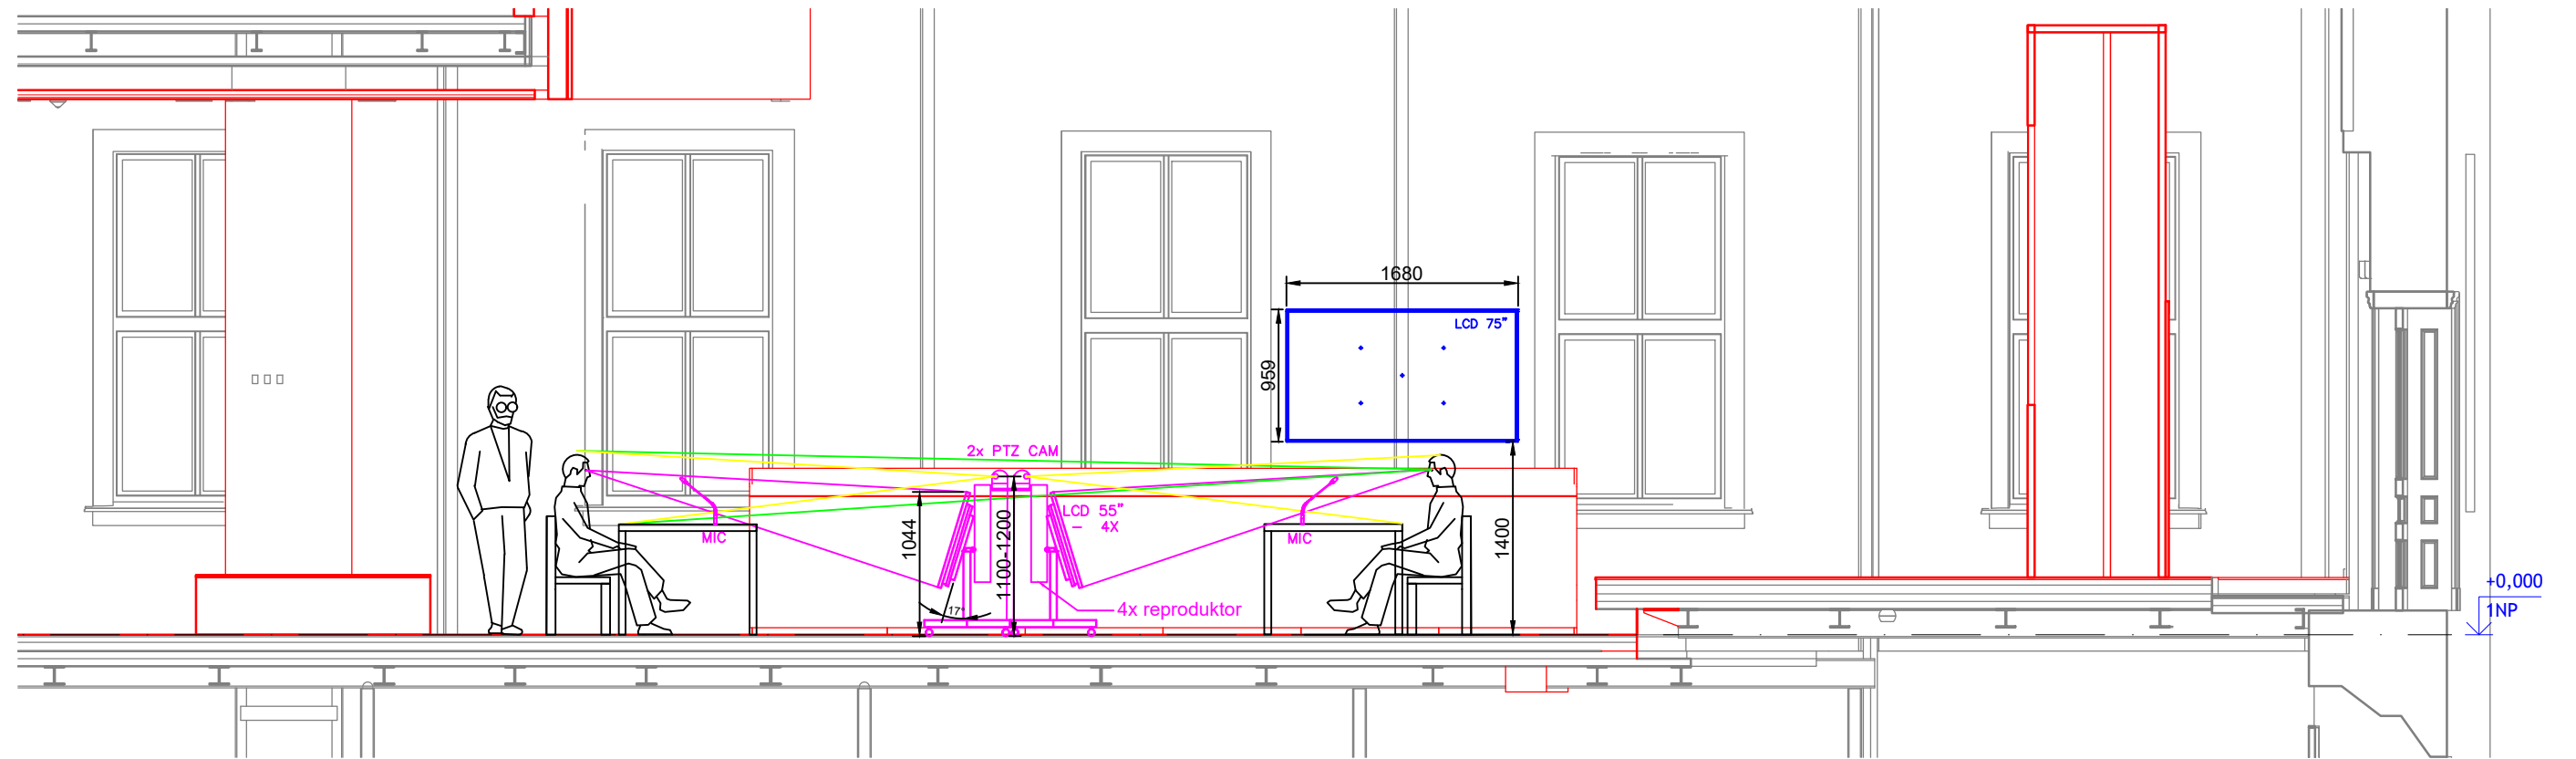

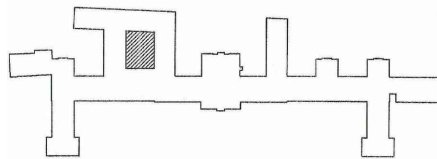


# REŽIM ŽENEVA

1 : 50



GENERÁLNÍ PROJEKTANT:  <b>ATELIÉR VELEHRADSKÝ</b> Výstaviště 1, 603 00, Brno / IČ: 292 63 140 / atelier@velehradsky.cz / +420 547 221 936		SCHÉMA OBJEKTU: 		Č. PARÉ:	AUTORIZACE:
NÁZEV AKCE: <b>TISKOVÝ SÁL VLÁDY</b>	ODPOVĚDNÝ PROJEKTANT: <b>Ing. arch. Tomáš Velehradský</b>	DATUM: <b>9/2021</b>	MĚŘÍTKO:		
STAVEBNÍK: <b>Úřad vlády České republiky</b>	HLAVNÍ INŽENÝR PROJEKTU: <b>Ing. Karel Cihlář</b>	FORMÁT: <b>297 x 210</b>	POČET A4: <b>1 x A4</b>		
MÍSTO STAVBY: <b>ÚŘAD VLÁDY ČR NÁBŘEŽÍ EDVARDA BENEŠE 4, 118 01 PRAHA 1</b>	VYPRACOVAL: <b>Jindřich Vaníček, AV24 s.r.o.</b>	STUPEŇ PD: <b>DOKUMENTACE PRO PROVÁDĚNÍ STAVBY</b>	DÍL: <b>D. DOKUMENTACE OBJEKTŮ</b>		
SUBDODAVATEL:		OBJEKT: <b>1. SO 01 - TISKOVÝ SÁL VLÁDY</b>	ČÁST: <b>4. TECHNIKA PROSTŘEDÍ STAVEB</b>		
		PROFESE: <b>6. AV TECHNIKA</b>			