


BOURACÍ PRÁCE 2.NP

1 : 50

ŘEZ BOURACÍ PRÁCE
v.č. AS 103

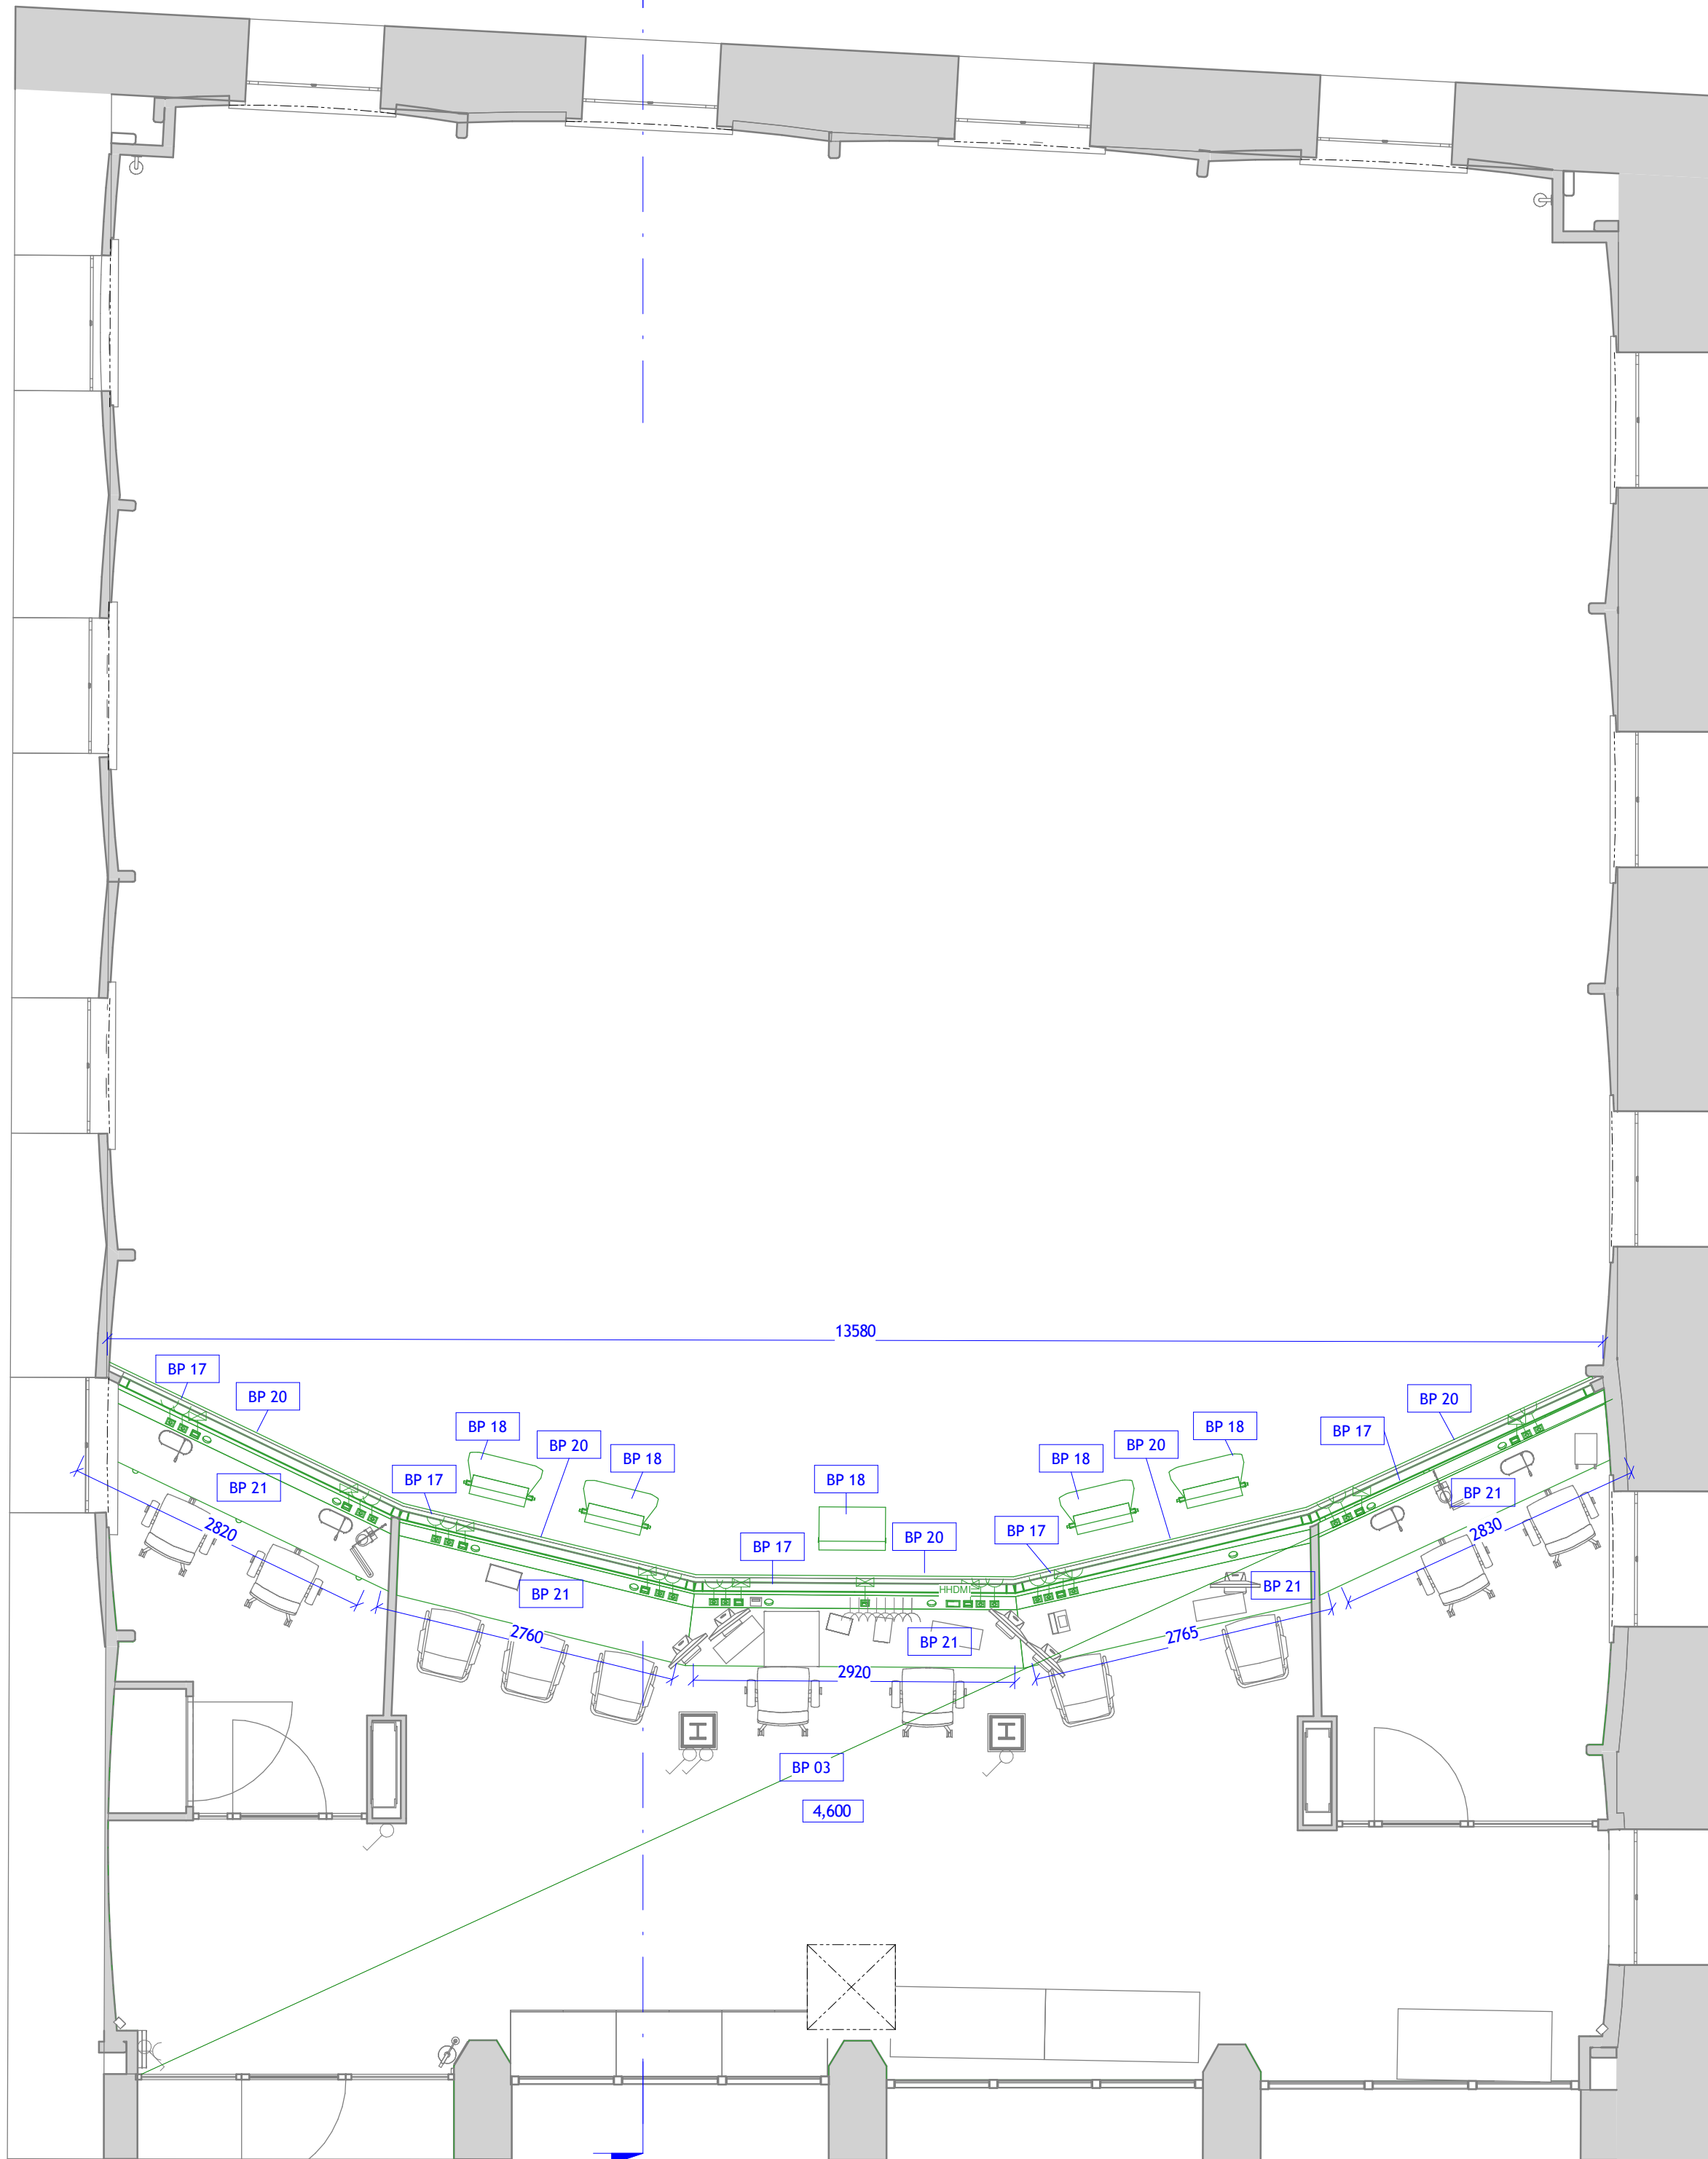

ŘEZ BOURACÍ PRÁCE
v.č. AS 103


STAVEBNÍ ÚPRAVY

OZN.	POPIS
BP 03	ODSTRANĚNÍ PODLAHOVÉ KRYTINY VČETNĚ SOKLU - ZÁTĚŽOVÝ KOBEREC LEPENÝ NA DESKÁCH ZDOVOJENÉ PODLAHY
BP 17	DEMONTÁŽ PROSKLENĚ STĚNY
BP 18	DEMONTÁŽ REFLEKTORU
BP 20	ODSTRANĚNÍ OBKLADU STĚNY - DĚROVANÁ PŘEKLIŽKA, JEDNOSMĚRNÝ ROST, MINERÁLNÍ VATA
BP 21	DEMONTÁŽ STOLU, ZÁSUVKY A TECHNOLOGIE BUDOU PŘEMÍSTĚNY DO NOVÝCH STOLŮ.


LEGENDA

- DEMONTOVANÉ KONSTRUKCE
- PONECHANÉ KONSTRUKCE
- PŘEMÍSTĚNÉ VÝROBKY

POZN. SKRYTÉ NEBO NEPŘÍSTUPNÉ KONSTRUKCE JSOU POUZE PŘEDPOKLÁDANÉ.

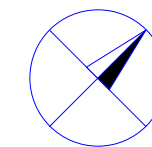

000,000 = 192,90 Bpv

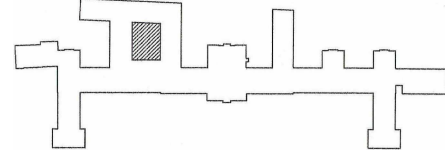GENERÁLNÍ PROJEKTANT: ATELIÉR VELEHRADSKÝ <small>Výstavní 1, 603 00, Brno / IČ: 292 63 140 / atelier@velehradsky.cz / +420 547 221 936</small>		SCHÉMA OBJEKTU: 		Č. PARÉ: 	AUTORIZACE: 	
NÁZEV AKCE: MODERNIZACE TISKOVÉHO SÁLU VLÁDY (ÁTRIUM)	ODPOVĚDNÝ PROJEKTANT: Ing. arch. Tomáš Velehradský	DATUM: 9/2021	MĚŘTKO: 1 : 50	FORMÁT: 440 x 560		POČET A4: 6 x A4
STAVEBNÍK: ÚŘAD VLÁDY ČESKÉ REPUBLIKY	HLAVNÍ INŽENÝR PROJEKTU: Ing. Karel Cihlář	STUPEŇ PD: DOKUMENTACE PRO PROVÁDĚNÍ STAVBY		DÍL: D. DOKUMENTACE OBJEKTŮ		
MÍSTO STAVBY: ÚŘAD VLÁDY ČR NÁBŘEŽÍ EDVARDA BENEŠE 4, 118 01 PRAHA 1	VYPRACOVAL: Ing. Jan Dolejš	OBJEKT: 1. SO 01 - TISKOVÝ SÁL VLÁDY		ČÁST: 1. ARCHITEKTONICKO-STAVEBNÍ ŘEŠENÍ		
SUBODDAVATEL: 	PROFESE: 					