


ŘEZ BOURACÍ PRÁCE

1 : 50

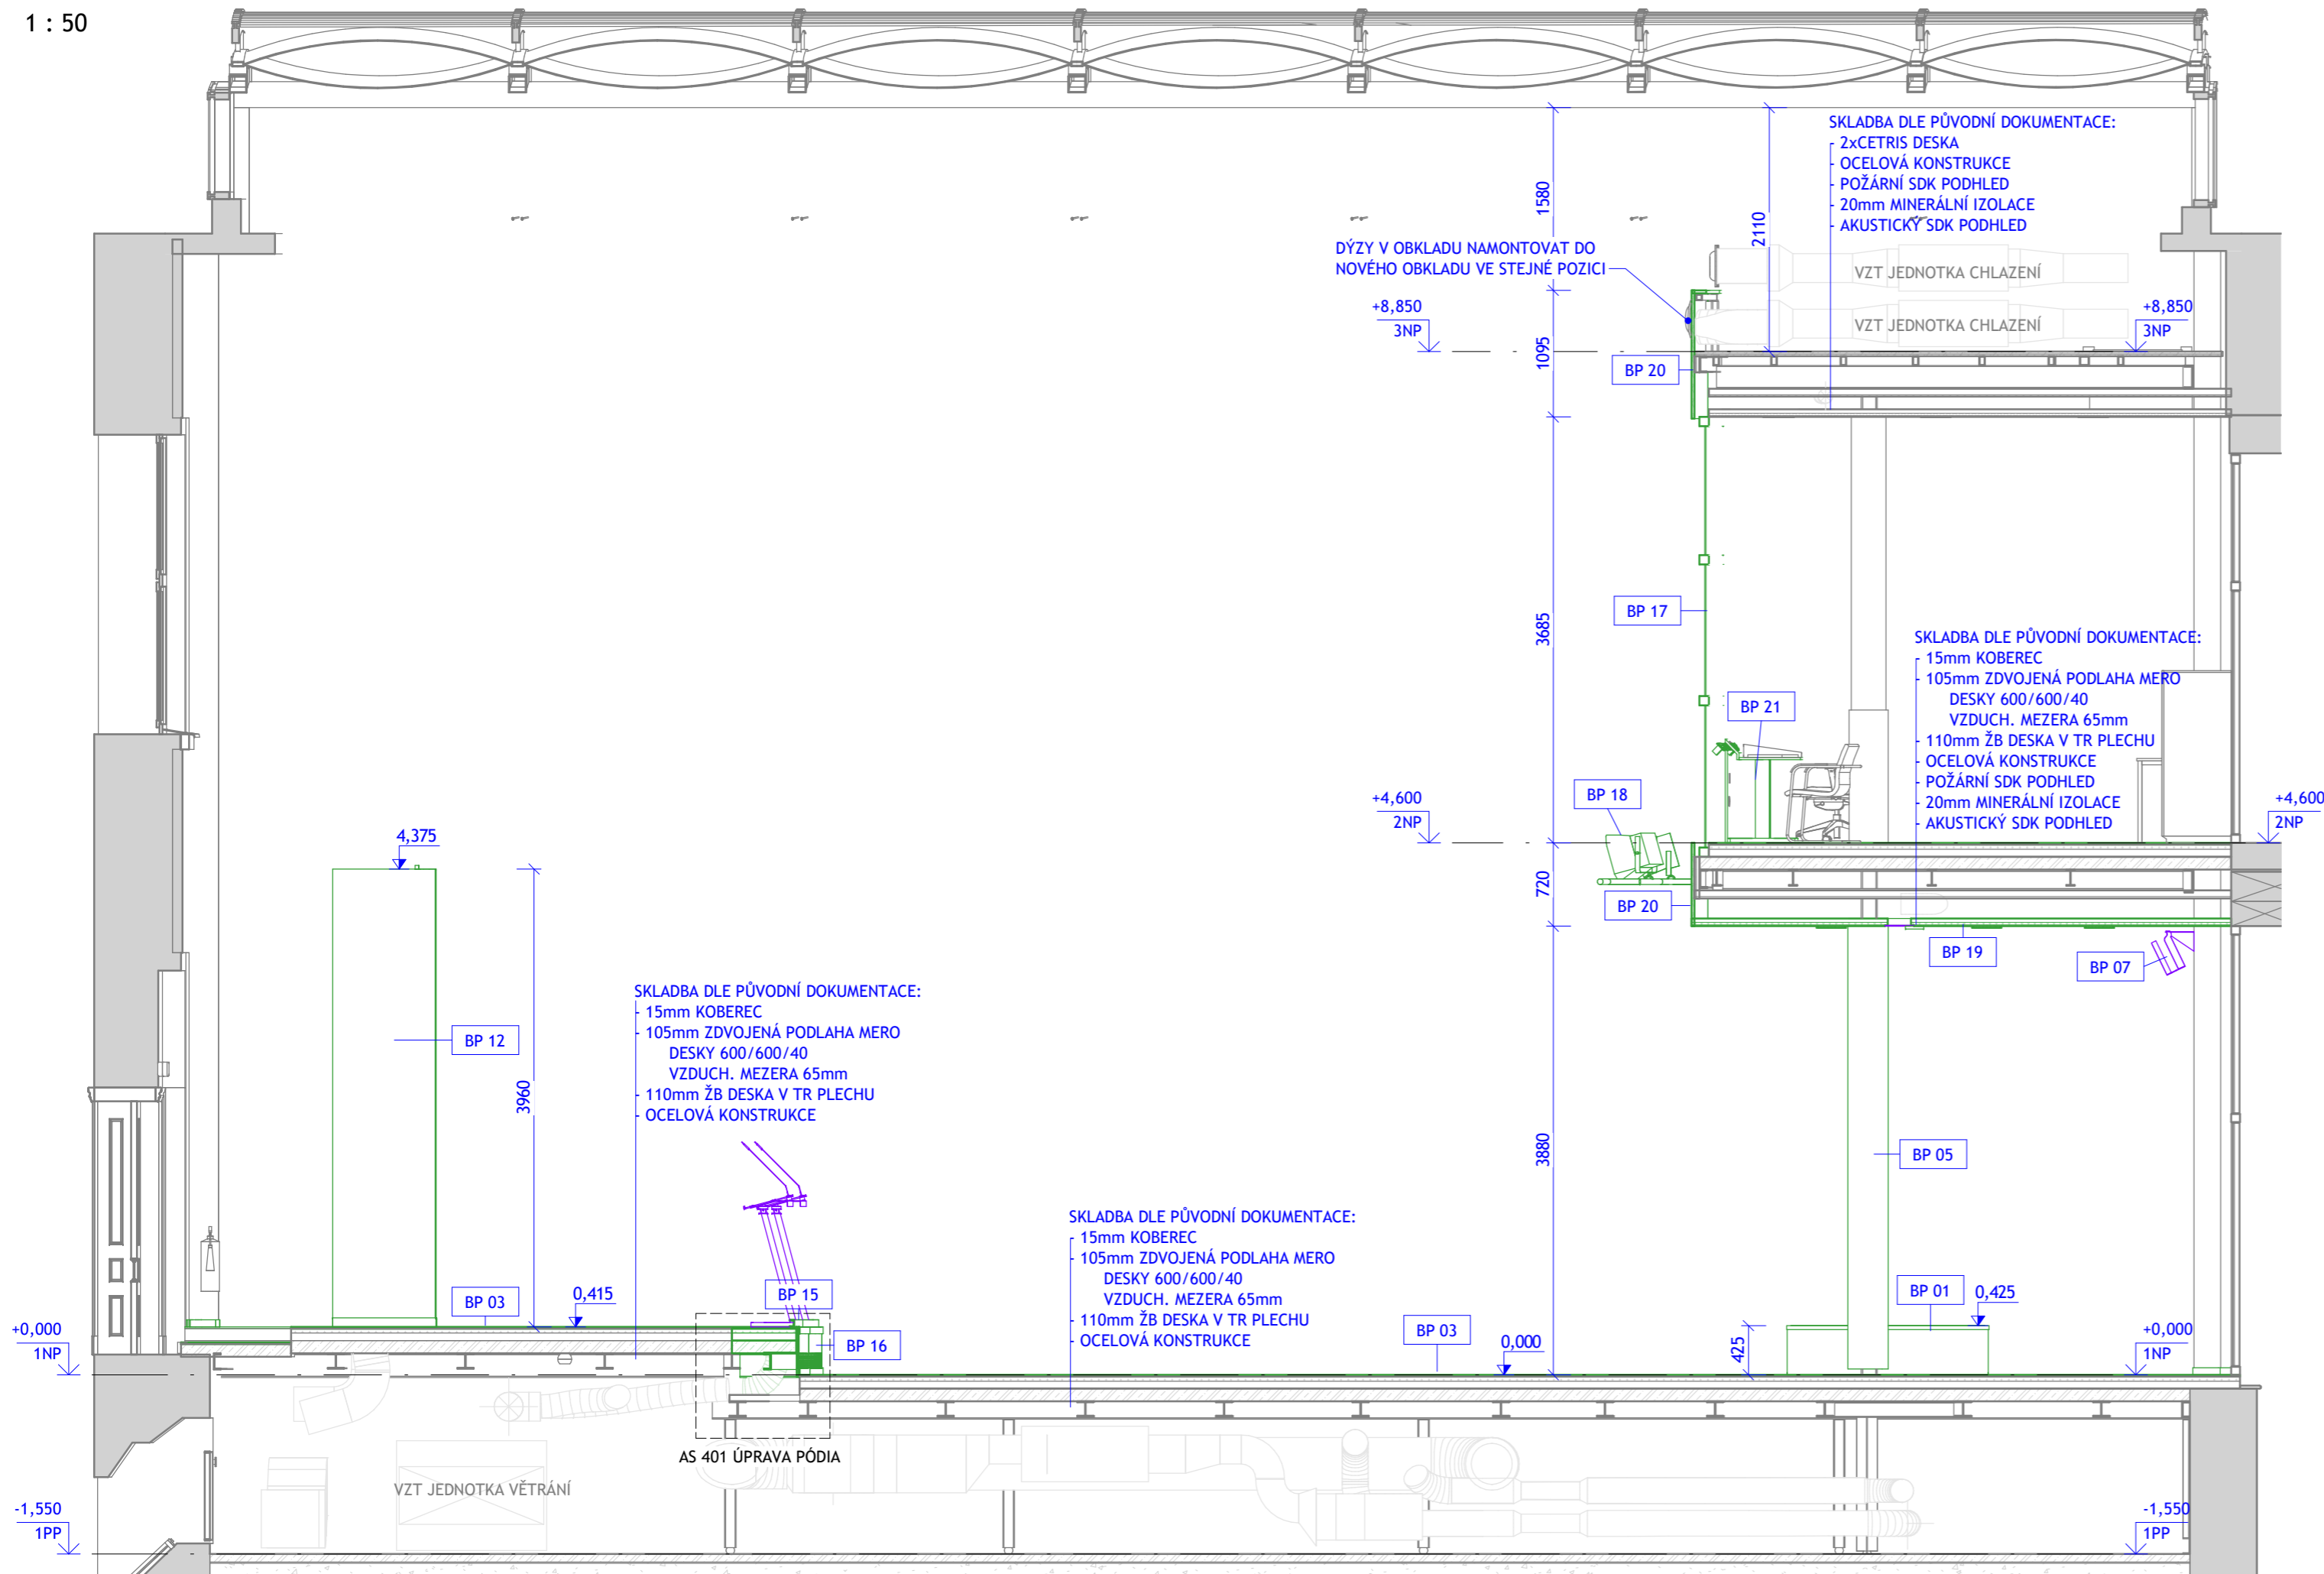

LEGENDA

- DEMONTOVANÉ KONSTRUKCE
- PONECHANÉ KONSTRUKCE
- PŘEMÍSTĚNÉ VÝROBKY

POZN. SKRYTÉ NEBO NEPŘÍSTUPNÉ KONSTRUKCE JSOU POUZE PŘEDPOKLÁDANÉ.

STAVEBNÍ ÚPRAVY

OZN.	POPIS
BP 01	DEMONTÁŽ PÓDIA PRO KAMERAMANY - TRUHLÁŘSKÁ KONSTRUKCE S KOBERCOVOU KRYTINOU
BP 03	ODSTRANĚNÍ PODLAHOVÉ KRYTINY VČETNĚ SOKLU - ZÁTĚŽOVÝ KOBEREK LEPENÝ NA DESKÁCH ZDOJENÉ PODLAHY
BP 05	ODSTRANĚNÍ OBKLADU SLOUPEU - 5mm PŘEKLIŽKA, ROŠT, 20mm MINERÁLNÍ IZOLACE, 15mm POŽÁRNÍ SDK. PO MONTÁŽI KABELOVÝCH ROZVODŮ BUDOU SLOUPY OBLOŽENY VIZ NOVÝ STAV. ZÁSUVKY BUDOU PŘEPOJENY DO NOVÉ VÝŠKY VIZ PROJEKT ELEKTRO.
BP 07	DEMONTÁŽ NÁHLEDOVÉ OBRAZOVKY A USKLADNĚNÍ DLE POKYNŮ ZADAVATELE.
BP 12	DEMONTÁŽ ŘEČNICKÉHO POZADÍ - NEZNÁMÁ KONSTRUKCE, POVRCH ZADNÍ STRANA DĚROVANÁ PŘEKLIŽKA, OSTATNÍ STRANY DESKOVÝ MATERIÁL S NALEPENOU TAPETOU. SVÍTIDLA NA HORNÍ HRANĚ ODSTRANIT.
BP 15	ODSTRANĚNÍ KOVOVÉ KRYCÍ LIŠTY
BP 16	ODSTRANĚNÍ ČELA PÓDIA Z DĚROVANÉ PŘEKLIŽKY VČETNĚ ROŠTU
BP 17	DEMONTÁŽ PROSKLENÉ STĚNY
BP 18	DEMONTÁŽ REFLEKTORU
BP 19	ODSTRANĚNÍ PODHLEDU - DĚROVANÝ SDK, DVOUSMĚRNÝ ROŠT, MINERÁLNÍ VATA. SVÍTIDLA DEMONTOVAT. WIFI DEMONTOVAT A PŘESUNOUT DO NOVÉHO PODHLEDU. ČIDLLO EPS A VZT VYÚSTKY DEMONTOVAT A PŘESUNOUT NA NOVÝ POHLED.
BP 20	ODSTRANĚNÍ OBKLADU STĚNY- DĚROVANÁ PŘEKLIŽKA, JEDNOSMĚRNÝ ROŠT, MINERÁLNÍ VATA
BP 21	DEMONTÁŽ STOLU. ZÁSUVKY A TECHNOLOGIE BUDOU PŘEMÍSTĚNÝ DO NOVÝCH STOLŮ.

GENERÁLNÍ PROJEKTANT: ATELIÉR VELEHRADSKÝ Výstaviště 1, 603 00, Brno / IČ: 292 63 140 / atelier@velehradsky.cz / +420 547 221 936	SCHÉMA OBJEKTU: 	Č. PARÉ: AUTORIZACE:
NÁZEV AKCE: MODERNIZACE TISKOVÉHO SÁLU VLÁDY (ATRIUM)	ODPOVĚDNÝ PROJEKTANT: Ing. arch. Tomáš Velehradský	DATUM: 9/2021 FORMÁT: 297 x 630 STUPEŇ PD: DOKUMENTACE PRO PROVÁDĚNÍ STAVBY MĚŘÍTKO: 1 : 50 POČET A4: 3 x A4
STAVEBNÍK: ÚŘAD VLÁDY ČESKÉ REPUBLIKY	HLAVNÍ INŽENÝR PROJEKTU: Ing. Karel Cihlář	DÍL: D. DOKUMENTACE OBJEKTŮ
MÍSTO STAVBY: ÚŘAD VLÁDY ČR NÁBŘEŽÍ EDVARDA BENEŠE 4, 118 01 PRAHA 1	VYPRACOVAL: Ing. Jan Dolejš	OBJEKT: 1. SO 01 - TISKOVÝ SÁL VLÁDY
SUBDODAVATEL:		ČÁST: 1. ARCHITEKTONICKO-STAVEBNÍ ŘEŠENÍ
		PROFESE: