
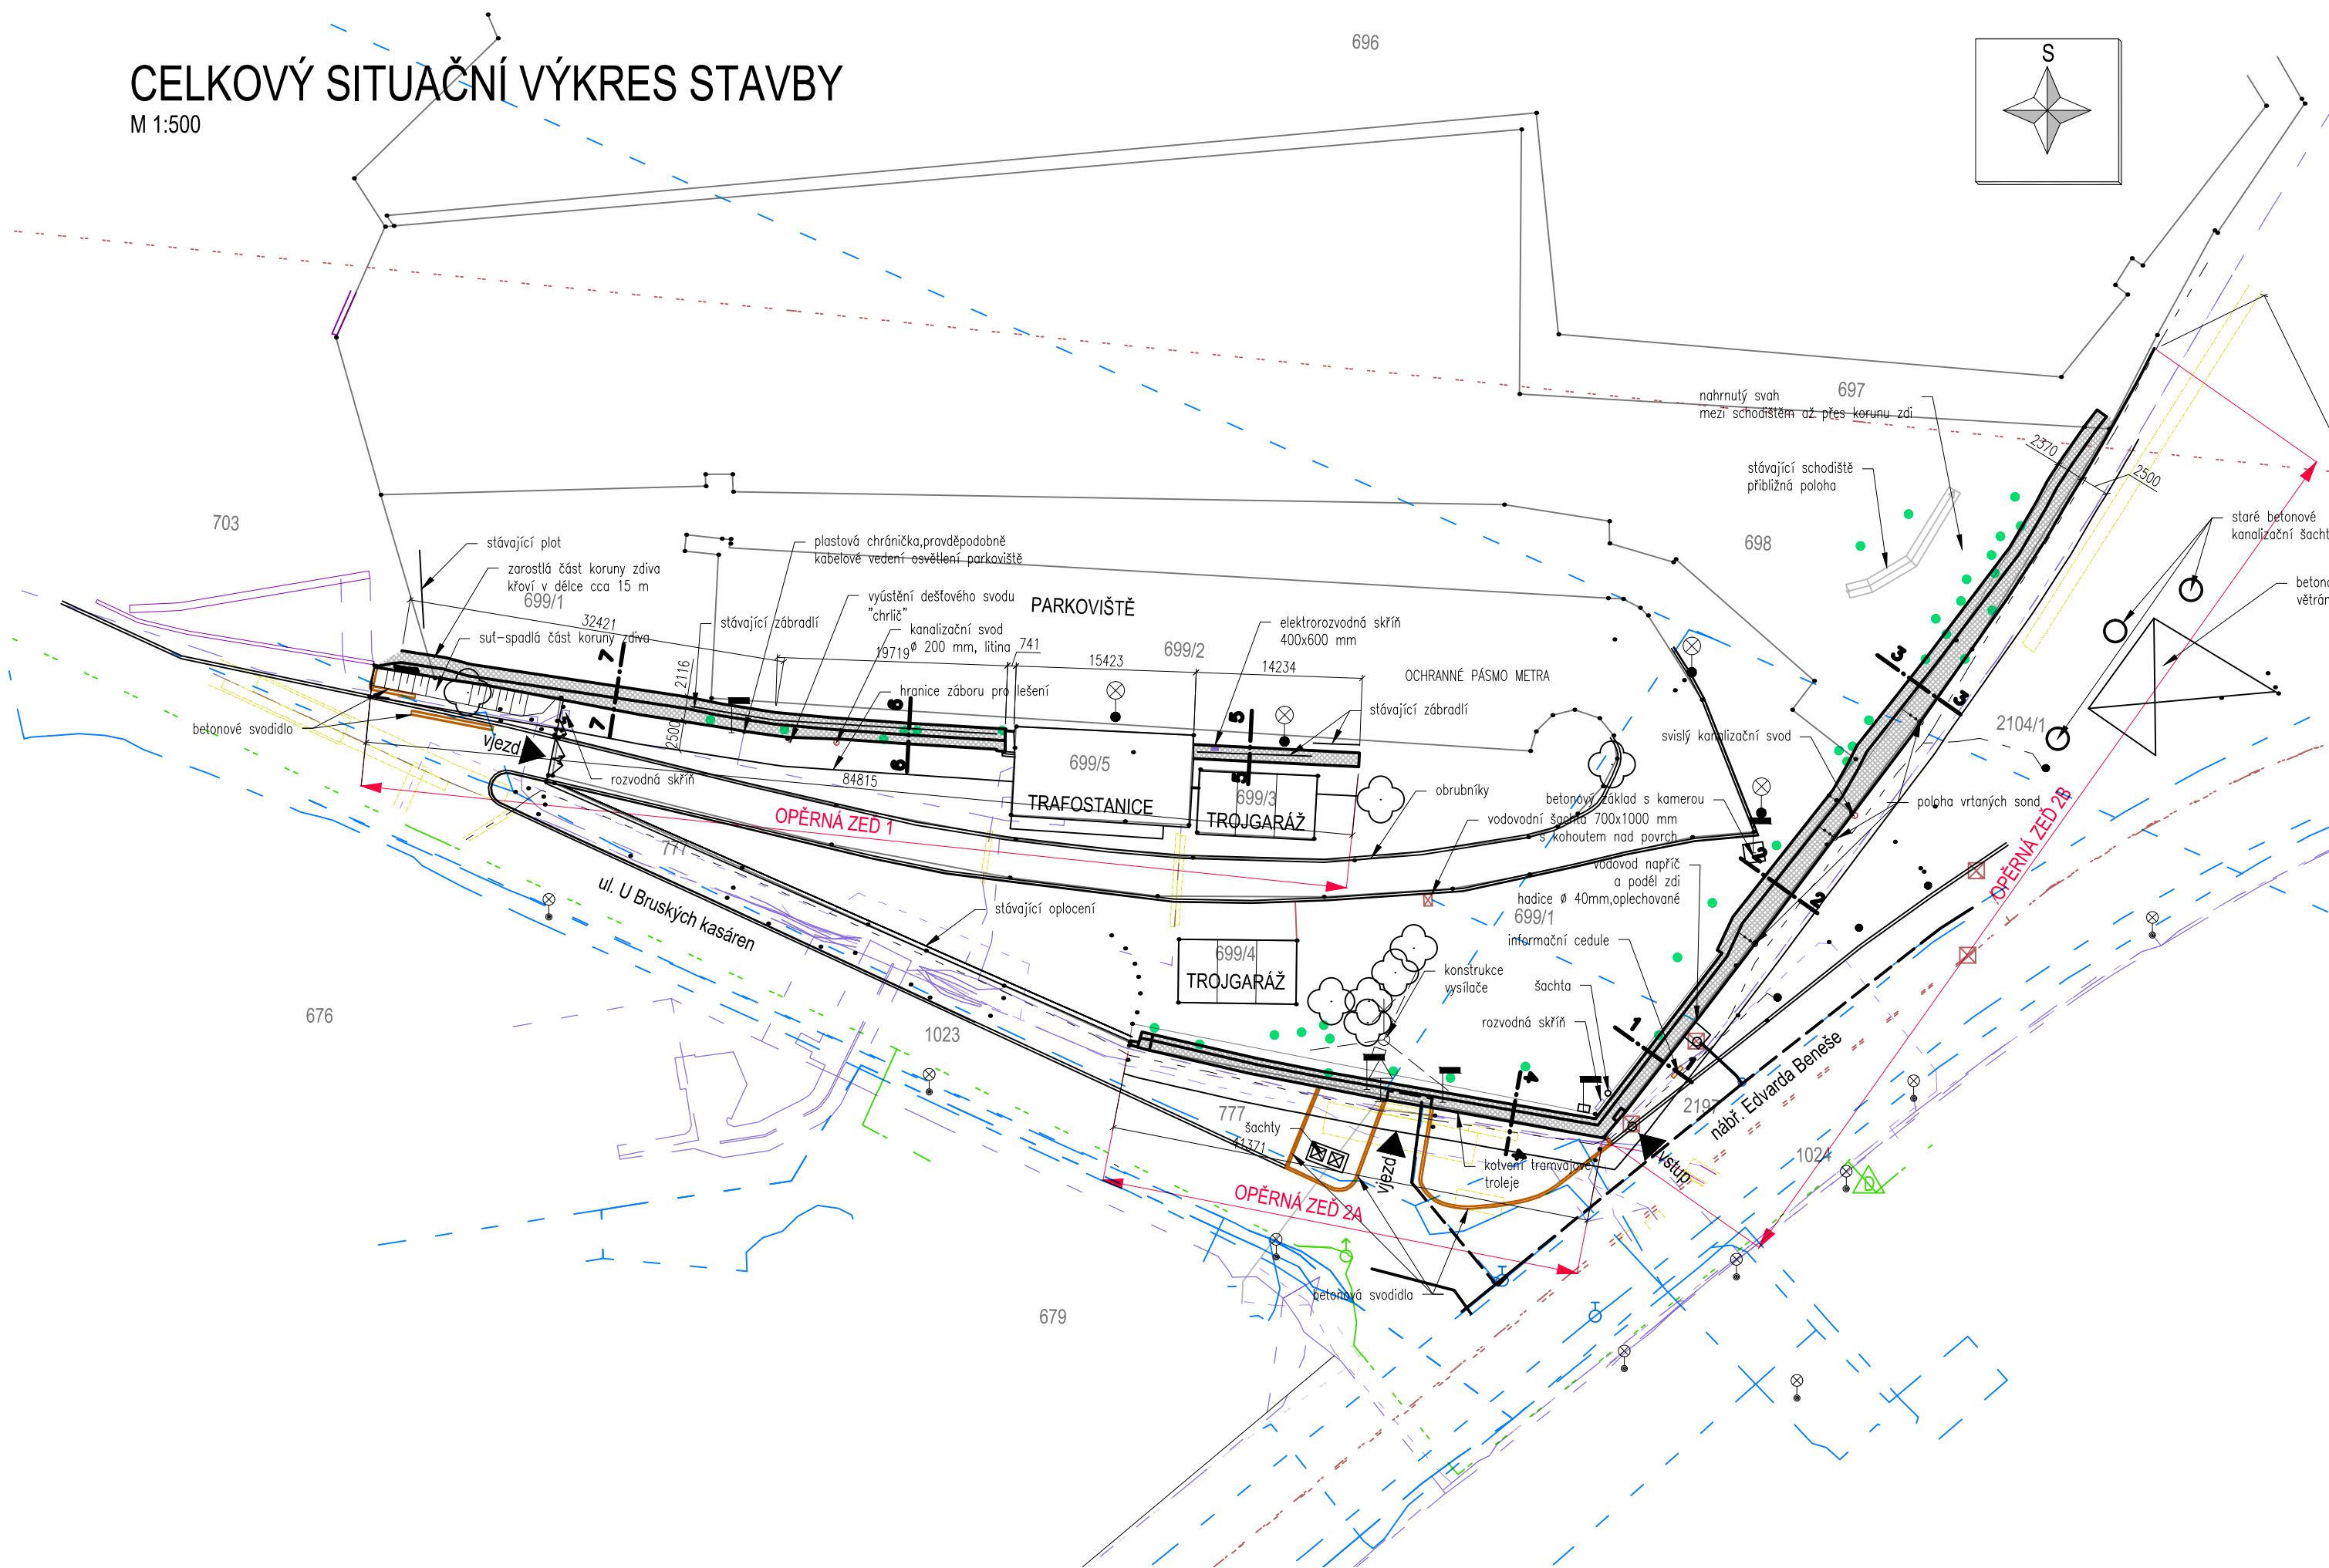


CELKOVÝ SITUAČNÍ VÝKRES STAVBY

M 1:500

696

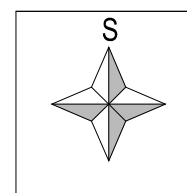

LEGENDA

	vodovod		opěrná zed
	silnoproud		stromy, pařezy
	slaboproud		lampy, kamery
	plyn		vodovodní šachta
	kanalizace		kanalizační poklop
	dráhové kabely DP		stožary, sloupy (tramvajová trať)
	699/3 katastrální číslo		betonová svodidla
	3...3 poloha a číslo řezu		
	hranice záboru pro lešení		

VÝŠKOVÝ SYSTÉM Bpv

SOUŘADNICOVÝ SYSTÉM S-JTSK



projektová, průzkumná a konzultační společnost

PUDIS a.s., Nad Vodovodem 2/3258, 100 31 Praha 10
tel.: +420 274 776 645, fax: +420 274 778 656, www.pudis.cz, info@pudis.cz

Vypracoval: Kamila Neumannová	Hlavní inženýr projektu: Ing. Václav Krch	Rozřítko:
	Kontroloval: Ing. Václav Krch	<p>PUDIS a.s. 100 31 Praha 10, Nad Vodovodem 2/3258 IČO: 45272891 DIČ: 010-45272891 tel.: 274 776 642, fax: 274 778 643 -10-</p>
Vedoucí projektant: Ing. Václav Krch	Ředitel střediska: Ing. Václav Krch	
Investor: Úřad vlády České republiky Nábř.E.Beneše 128/4, Praha 1 – 118 01		Číslo zakázky: 1-9960-0001-04

Akce: Oprava barokního opevnění Prahy podél ulic U Brusých kasáren – nábr.Edvarda Beneše	Měřítko: 1:500	Formát: 3 x A4	Datum: 08/2014
	Stupeň: PDPS	Souprava:	
Příloha: CELKOVÝ SITUAČNÍ VÝKRES STAVBY	Číslo přílohy: C.1.2		

DOKUMENT LZE UŽÍVAT POUZE VE SMYSLU PŘÍSLUŠNÉ SMLOUVY O DILO. ŽÁDNA JEHO ČÁST NEMŮŽE BYT DLE ZÁKONA č.121/2000 Sb. KOPIROVÁNA NEBO JINÝM ZPŮSOBEM ROZŠÍŘOVÁNA. BEZ SOUHLASU SUDOP PRAHA a.s.