


POHLED NA OPĚRNOU ZEĎ 1 - část 1
stávající stav
1:50


POHLEDOVÁ PLOCHA 399 m²
KAMENNÉ ZDIVO Z LETENSKÉ BŘIDLICE (PŮVODNĚ OMÍTNUTÉ)

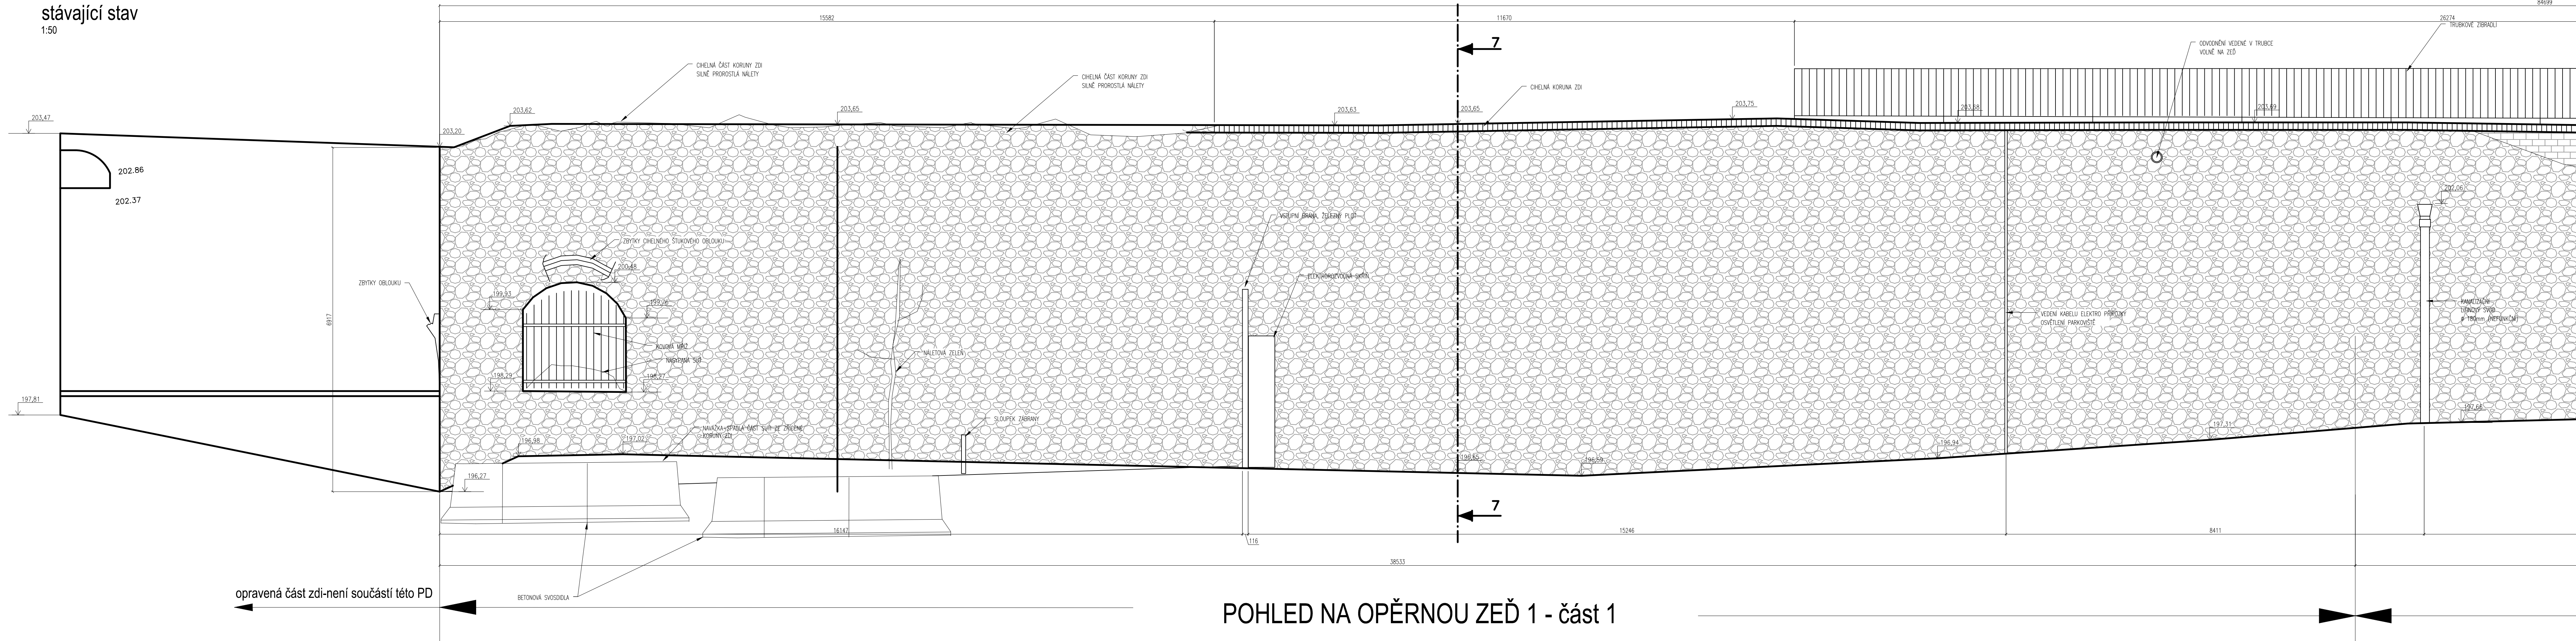

POHLED NA OPĚRNOU ZEĎ 1 - část 1

POHLED NA OPĚRNOU ZEĎ 1 - část 2
stávající stav
1:50

POHLEDOVÁ PLOCHA 57 m²
KAMENNÉ ZDIVO Z LETENSKÉ BŘIDLICE (PŮVODNĚ OMÍTNUTÉ)

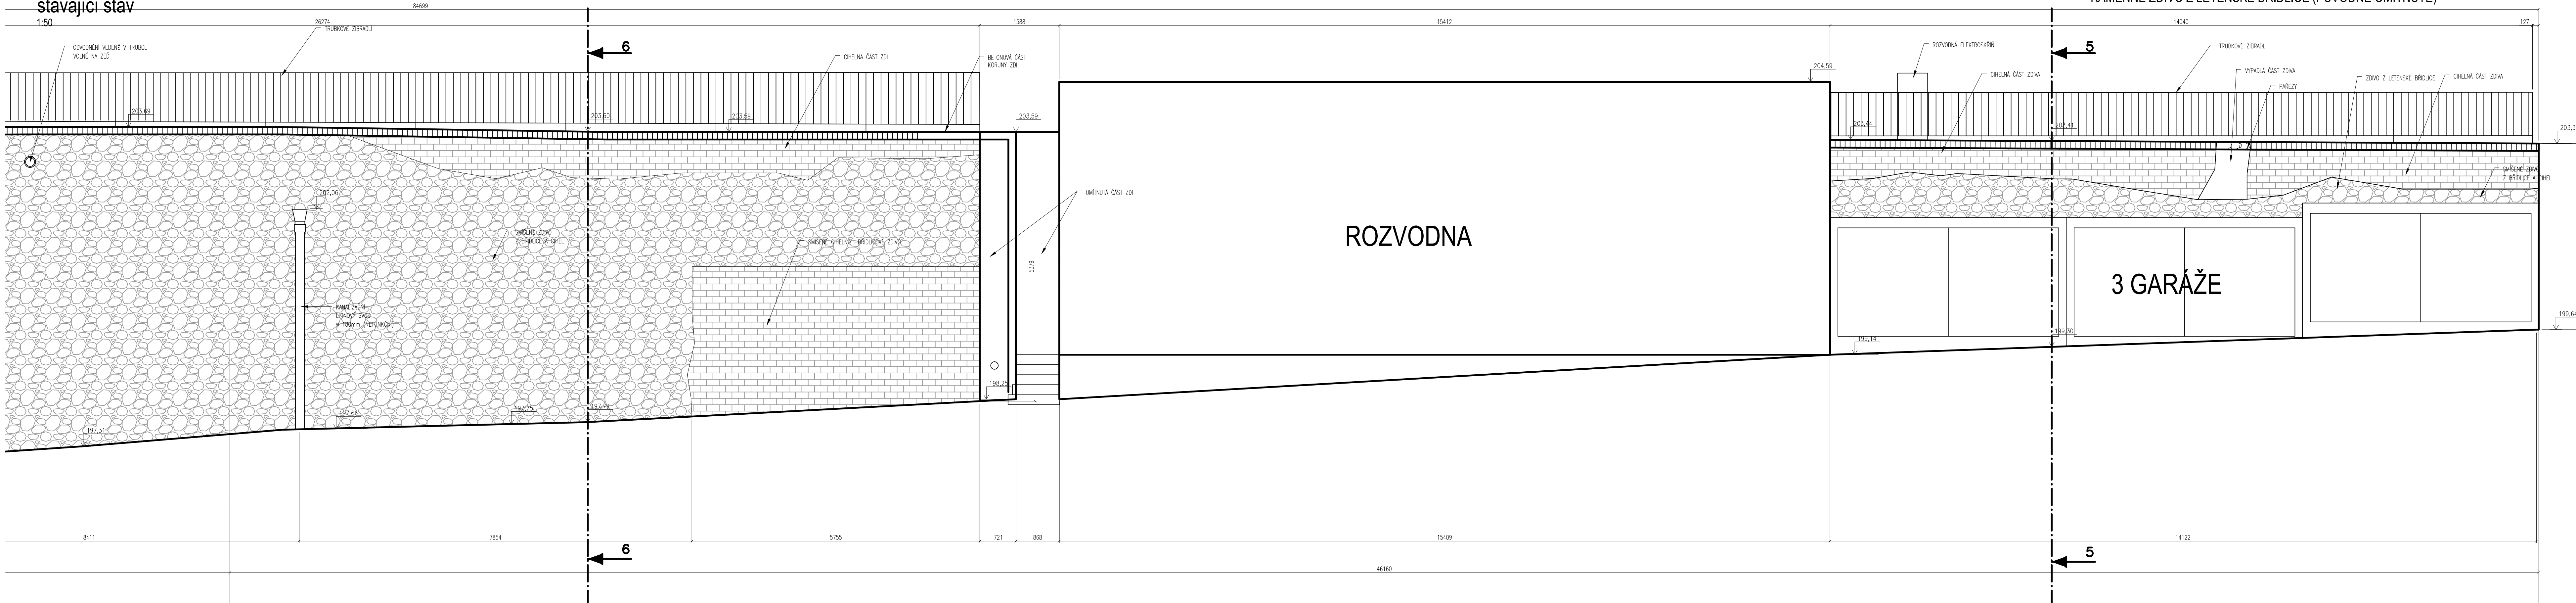

POHLED NA OPĚRNOU ZEĎ 1 - část 2

VÝŠKOVÝ SYSTÉM BpV		SOUŘADNICOVÝ SYSTÉM S-JTSK	
PUDIS akciová společnost		projektová, průzkumná a konzultační společnost PUDIS a.s., Nad Vodovodem 2/3258, 100 31 Praha 10 tel.: +420 274 776 645, fax: +420 274 778 656, www.pudis.cz, info@pudis.cz	
Vypracoval: Kamila Neumannová	Hlavní inženýr projektu: Ing. Václav Krch	Řešitel: Ing. Václav Krch	PUDIS a.s. IČO: 253 188 112, DIČ: CZ253 188 112 sídlo: 274 776 283, tel.: 274 776 369 +42
Vedoucí projektant: Ing. Václav Krch	Řešitel střediska: Ing. Václav Krch	Číslo zakázky: 1-9960-0001-04	
Investor: Úřad vlády České republiky Nábř. E. Beneše 128/4, Praha 1 - 118 01		Akce: Oprava barokního opevnění Prahy podél ulic U Brusných kasáren - nábř. Edvarda Beneše	Měřítko: 1:50
Příloha: POHLED NA OPĚRNOU ZEĎ 1 Stávající stav		Formát: 12 x A4	Datum: 08/2014
		Stupeň: PDPS	Souprava: D.1.2