


**POHLED NA OPĚRNOU ZEĎ 2A**  
navrhované úpravy

1:50

POHLEDOVÁ PLOCHA 253 m<sup>2</sup>  
OBKLAD REŽNÝM CIHELNÝM ZDIVEM

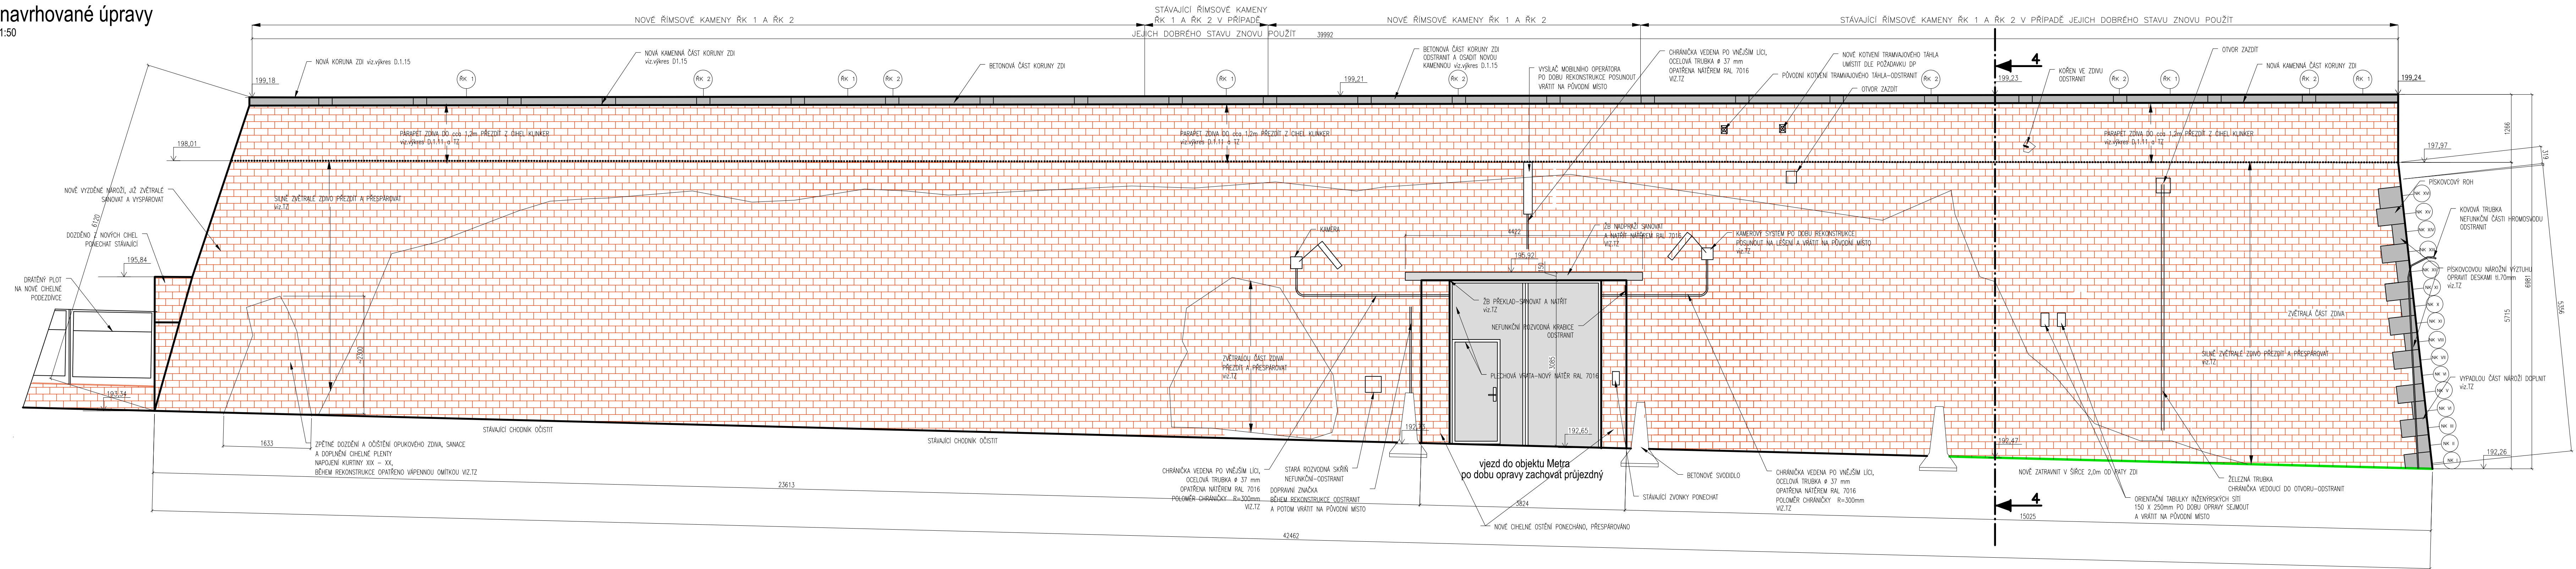

**LEGENDA**

- cihelné zdivo vypadlé a silně narušené části dozdít, vyčistit systémem WAP a přespárovat v celé ploše viz. Technická zpráva
- nová koruna zdi část zdi 2A + část zdi 2B cihly KLUNKER 90x190x50mm pískovcové kameny (dlouhý a krátký) viz. výkres D.1.15
- zatravnění v šířce 2,0 m od paty zdi
- pískovcová nárožní výztuha vysypat deskami tl.70 mm viz. Technická zpráva

**POZNÁMKY**

- v celé ploše zdi demontáž nefunkčních ocelových prvků, odstranění pařezy vrstlých do zdiva
- proškrábnutí spár, očištění systémem WAP+přespárování
- narušenou korunu zdiva odbourat až na zdravé zdivo, přežít z cihel a přespárovat
- technologický postup viz. D.1.1 – Technická zpráva

VÝŠKOVÝ SYSTÉM BpV SOUŘADNICOVÝ SYSTÉM S-JTSK

<b>PUDIS</b> akciová společnost		projektová, průzkumná a konzultační společnost PUDIS a.s., Nad Vodovodem 2/3258, 100 31 Praha 10 tel.: +420 274 776 645, fax: +420 274 778 656, www.pudis.cz, info@pudis.cz	
Vpracoval: Kamila Neumannová	Hlavní inženýr projektu: Ing. Václav Krch	Razítko: 	
Vedoucí projektant: Ing. Václav Krch	Ředitel střediska: Ing. Václav Krch	Číslo zakázky: 1-9960-0001-04	
Investor: Úřad vlády České republiky Nábf. E. Beneše 128/4, Praha 1 – 118 01		Měřítko: 1:50 Formát: 6 x A4 Datum: 08/2014 Stupeň: PDPS Souprava:	
Příloha: POHLED NA OPĚRNOU ZEĎ 2A Navrhované úpravy		Číslo přílohy: D.1.13	