

Stavební rozpočet

Název stavby: REKONSTRUKCE CHODNÍKŮ V "AREÁLU BENEŠOVY VILY"				Objednatel:	Úřad vlády ČR, Nábřeží E. Beneše 128/4, Praha 1, 118 01		IČ/DIČ:		
Druh stavby: OPRAVA CHODNÍKŮ V ZAHRADĚ AREÁLU II ETAPA				Projektant:	a-detail, Kotnovská 165, Tábor		IČ/DIČ:		
Lokalita: BENEŠOVA UL.201,SEZIMOVO ÚSTÍ				Zhotovitel:			IČ/DIČ:		
Začátek výstavby:				Konec výstavby:			Položek:	412	
JKSO:				Zpracoval:			Datum:		
Č	Objekt	Kód	Zkrácený popis	M.j.	Množství	Jednotková cena (Kč)	Náklady celkem (Kč)	Jednotková hmotnost(t)	Celková hmotnost(t)
SO03.1			Dlažba kolem záhonů				0,00		77,19
84		113106004RAC	Rozebrání dlažeb z betonových dlaždic na sucho vč. podkladu	m2	76,80	0,00	0,00	0,27	20,58
85		460030102RT1	Vytrhání obrubníků, lože MC, stojatých	m	192,00	0,00	0,00	0,02	3,26
86		564831111R00	Podklad ze šterkodrti po zhutnění tloušťky 10 cm 5/32	m2	76,80	0,00	0,00	0,19	14,52
87		567211110R00	Podklad z prostého betonu tř. I tloušťky 10 cm	m2	76,80	0,00	0,00	0,25	19,46
88		596841111R00	Kladení dlažby z dlaždic kom.pro pěší do lože z MC	m2	76,80	0,00	0,00	0,17	12,94
89		5924798440	Dlažba kamenná, vápenec 40/40/5cm	m2	16,13	0,00	0,00	0,08	1,27
90		5924798441	Dlažba kamenná, vápenec 80/40/5cm	m2	64,51	0,00	0,00	0,08	5,16
91		998810299R00	Odvoz a likvidace odpadu dle vyhl. č. 294/2005 vč. poplatku	t	23,85	0,00	0,00	0,00	0,00
92		998224111R00	Přesun hmot, pozemní komunikace, kryt betonový	t	53,35	0,00	0,00	0,00	0,00
SO03.3			Schodišťové stupně, zídka				0,00		4,49
93		132201111R00	Hloubení rýh š.do 60 cm v hor.3 do 100 m3, strojně	m3	0,50	0,00	0,00	1,60	0,80
94		564851111R00	Podklad ze šterkodrti po zhutnění tloušťky 15 cm 16/32	m2	1,00	0,00	0,00	0,28	0,28
95		274313811R00	Beton základových pasů prostý C 30/37 XA1, XF3	m3	0,35	0,00	0,00	2,53	0,88
96		311312012R00	Beton nadzákladových zdí prostý C 30/37, XA1, XF3	m3	0,26	0,00	0,00	2,53	0,66
97		311351805R00	Bednění nadzákl.zdí pohled.hl.oboustranné-zřízení	m2	1,71	0,00	0,00	0,06	0,10
98		311351806R00	Bednění nadzákladových zdí oboustranné-odstranění	m2	1,71	0,00	0,00	0,00	0,00
99		596841111R00	Kladení dlažby z dlaždic kom.pro pěší do lože z MC, koruna zdiva	m2	1,28	0,00	0,00	0,17	0,22
100		5924798441	Dlažba kamenná, vápenec 80/40/5cm	m2	1,34	0,00	0,00	0,08	0,11
101		434121425R00	Osazení žebet. stupňů na desku, broušených, včetně dodávky prefa stupňů	m	3,74	0,00	0,00	0,18	0,69
102		180402111R00	Položení trávnickového koberce - standard	m2	7,50	0,00	0,00	0,10	0,75
103		998810299R00	Odvoz a likvidace odpadu dle vyhl. č. 294/2005 vč. poplatku	t	0,80	0,00	0,00	0,00	0,00
104		998224111R00	Přesun hmot, pozemní komunikace, kryt betonový	t	2,66	0,00	0,00	0,00	0,00
SO04			Betonový pochozí chodník				0,00		68,94
105		113107102R00	Odstranění betonového nebo živичného krytu tl. 6-8 cm	m2	40,54	0,00	0,00	0,37	15,00
106		113107306R00	Odstranění podkladu, kam.těžené do tl. 6 cm	m2	40,54	0,00	0,00	0,14	5,68
107		460030102RT1	Vytrhání obrubníků, lože MC, stojatých	m	68,50	0,00	0,00	0,02	1,16
108		132201211R00	Hloubení rýh š.do 200 cm hor.3 do 100 m3, strojně	m3	7,71	0,00	0,00	1,60	12,34
109		215901101R00	Zhutnění podloží z hornin nesoudržných do 92% PS	m2	40,54	0,00	0,00	0,00	0,00
110		564851111R00	Podklad ze šterkodrti po zhutnění tloušťky 15 cm 5/32	m2	40,54	0,00	0,00	0,28	11,35
111		917862111R00	Osazení stojat. obrub.bet. s opěrrou,lože z C 12/15	m	68,50	0,00	0,00	0,14	9,88
112		59515030	BEST - CIHLA betonová 65x290x140 přírodní	kus	240,00	0,00	0,00	0,01	1,25
113		213151121R00	Geobuňky PRS 330-150/A, včetně geotextilie (200g/m2)	m2	40,54	0,00	0,00	0,00	0,08
114		631315711RT2	Mazanina betonová tl. 10 cm C 30/37 - XA1,XF3	m3	4,06	0,00	0,00	2,55	10,33
115		631361921RT9	Výztuž mazanin svařovanou sítí z drátů tažených - 8/150/150	t	0,23	0,00	0,00	1,07	0,24
116		631319163R00	Příplatek za konečnou úpravu mazanin tl. 12 cm	m3	4,06	0,00	0,00	0,02	0,08
117		711111001RZ1	Ošetření betonových povrchů biocemickou modifikovanou hydroizolací	m2	40,54	0,00	0,00	0,00	0,01
118		180402111R00	Položení trávnickového koberce - standard	m2	15,50	0,00	0,00	0,10	1,55
119		998810299R00	Odvoz a likvidace odpadu dle vyhl. č. 294/2005 vč. poplatku	t	22,25	0,00	0,00	0,00	0,00
120		998224111R00	Přesun hmot, pozemní komunikace, kryt betonový	t	45,55	0,00	0,00	0,00	0,00
SO05			Mlatový chodník se záhony				0,00		76,82
121		113107102R00	Odstranění betonového nebo živичného krytu tl. 6-8 cm	m2	41,20	0,00	0,00	0,37	15,24
122		113107306R00	Odstranění podkladu, kam.těžené do tl. 6 cm	m2	41,20	0,00	0,00	0,14	5,77

Č	Objekt	Kód	Zkrácený popis	M.j.	Množství	Jednotková cena (Kč)	Náklady celkem (Kč)	Jednotková hmotnost(t)	Celková hmotnost(t)
123		460030102RT1	Vytrhání obrubníků, lože MC, stojatých	m	71,00	0,00	0,00	0,02	1,21
124		132201211R00	Hloubení rýh š.do 200 cm hor.3 do 100 m3, strojně	m3	7,83	0,00	0,00	1,60	12,52
125		215901101R00	Zhutnění podloží z hornin nesoudržných do 92% PS	m2	41,20	0,00	0,00	0,00	0,00
126		564851111R00	Podklad ze šterkodrti po zhutnění tloušťky 15 cm 5/32	m2	41,20	0,00	0,00	0,28	11,53
127		564831111R00	Podklad ze šterkodrti po zhutnění tloušťky 10 cm 5/32	m2	41,20	0,00	0,00	0,19	7,79
128		917862111R00	Osazení stojat. obrub.bet. s opěrou,lože z C 12/15	m	71,00	0,00	0,00	0,14	10,24
129		59515030	BEST - CIHLA betonová 65x290x140 přírodní	kus	250,00	0,00	0,00	0,01	1,30
130		579300016R00	Kryt komunikací z mlatu tl. 4cm vč. podrovnání	m2	41,20	0,00	0,00	0,23	9,62
131		180402111R00	Položení travníkového koberce - standard	m2	16,00	0,00	0,00	0,10	1,60
132		998810299R00	Odvoz a likvidace odpadu dle vyhl. č. 294/2005 vč. poplatku	t	22,63	0,00	0,00	0,00	0,00
133		998224111R00	Přesun hmot, pozemní komunikace, kryt betonový	t	43,39	0,00	0,00	0,00	0,00
SO06		Mlatový chodník					0,00		208,39
134		113107102R00	Odstranění betonového nebo živичného krytu tl. 6-8 cm	m2	112,20	0,00	0,00	0,37	41,51
135		113107306R00	Odstranění podkladu, kam.těžené do tl. 6 cm	m2	112,20	0,00	0,00	0,14	15,71
136		460030102RT1	Vytrhání obrubníků, lože MC, stojatých	m	188,00	0,00	0,00	0,02	3,20
137		132201211R00	Hloubení rýh š.do 200 cm hor.3 do 100 m3, strojně	m3	21,32	0,00	0,00	1,60	34,11
138		215901101R00	Zhutnění podloží z hornin nesoudržných do 92% PS	m2	112,20	0,00	0,00	0,00	0,00
139		564851111R00	Podklad ze šterkodrti po zhutnění tloušťky 15 cm 5/32	m2	112,20	0,00	0,00	0,28	31,41
140		564831111R00	Podklad ze šterkodrti po zhutnění tloušťky 10 cm 5/32	m2	112,20	0,00	0,00	0,19	21,21
141		917862111R00	Osazení stojat. obrub.bet. s opěrou,lože z C 12/15	m	188,00	0,00	0,00	0,14	27,12
142		59515030	BEST - CIHLA betonová 65x290x140 přírodní	kus	660,00	0,00	0,00	0,01	3,43
143		579300016R00	Kryt komunikací z mlatu tl. 4cm vč. podrovnání	m2	112,20	0,00	0,00	0,23	26,19
144		180402111R00	Položení travníkového koberce - standard	m2	45,00	0,00	0,00	0,10	4,50
145		998810299R00	Odvoz a likvidace odpadu dle vyhl. č. 294/2005 vč. poplatku	t	61,54	0,00	0,00	0,00	0,00
146		998224111R00	Přesun hmot, pozemní komunikace, kryt betonový	t	147,97	0,00	0,00	0,00	0,00
SO07		Mlatový chodník					0,00		206,46
147		113107102R00	Odstranění betonového nebo živичného krytu tl. 6-8 cm	m2	111,30	0,00	0,00	0,37	41,18
148		113107306R00	Odstranění podkladu, kam.těžené do tl. 6 cm	m2	111,30	0,00	0,00	0,14	15,58
149		460030102RT1	Vytrhání obrubníků, lože MC, stojatých	m	185,40	0,00	0,00	0,02	3,15
150		132201211R00	Hloubení rýh š.do 200 cm hor.3 do 100 m3, strojně	m3	21,15	0,00	0,00	1,60	33,84
151		215901101R00	Zhutnění podloží z hornin nesoudržných do 92% PS	m2	111,30	0,00	0,00	0,00	0,00
152		564851111R00	Podklad ze šterkodrti po zhutnění tloušťky 15 cm 5/32	m2	111,30	0,00	0,00	0,28	31,16
153		564831111R00	Podklad ze šterkodrti po zhutnění tloušťky 10 cm 5/32	m2	111,30	0,00	0,00	0,19	21,04
154		917862111R00	Osazení stojat. obrub.bet. s opěrou,lože z C 12/15	m	185,40	0,00	0,00	0,14	26,74
155		59515030	BEST - CIHLA betonová 65x290x140 přírodní	kus	650,00	0,00	0,00	0,01	3,38
156		579300016R00	Kryt komunikací z mlatu tl. 4cm vč. podrovnání	m2	111,30	0,00	0,00	0,23	25,98
157		180402111R00	Položení travníkového koberce - standard	m2	44,00	0,00	0,00	0,10	4,40
158		998810299R00	Odvoz a likvidace odpadu dle vyhl. č. 294/2005 vč. poplatku	t	61,03	0,00	0,00	0,00	0,00
159		998224111R00	Přesun hmot, pozemní komunikace, kryt betonový	t	147,97	0,00	0,00	0,00	0,00
SO08.1		Mlatový chodník					0,00		198,39
160		113107102R00	Odstranění betonového nebo živичného krytu tl. 6-8 cm	m2	105,80	0,00	0,00	0,37	39,15
161		113107306R00	Odstranění podkladu, kam.těžené do tl. 6 cm	m2	105,80	0,00	0,00	0,14	14,81
162		460030102RT1	Vytrhání obrubníků, lože MC, stojatých	m	188,00	0,00	0,00	0,02	3,20
163		132201211R00	Hloubení rýh š.do 200 cm hor.3 do 100 m3, strojně	m3	20,11	0,00	0,00	1,60	32,18
164		215901101R00	Zhutnění podloží z hornin nesoudržných do 92% PS	m2	105,80	0,00	0,00	0,00	0,00
165		564851111R00	Podklad ze šterkodrti po zhutnění tloušťky 15 cm 5/32	m2	105,80	0,00	0,00	0,28	29,62
166		564831111R00	Podklad ze šterkodrti po zhutnění tloušťky 10 cm 5/32	m2	105,80	0,00	0,00	0,19	20,00
167		917862111R00	Osazení stojat. obrub.bet. s opěrou,lože z C 12/15	m	188,00	0,00	0,00	0,14	27,12
168		59515030	BEST - CIHLA betonová 65x290x140 přírodní	kus	660,00	0,00	0,00	0,01	3,43
169		579300016R00	Kryt komunikací z mlatu tl. 4cm vč. podrovnání	m2	105,80	0,00	0,00	0,23	24,69
170		180402111R00	Položení travníkového koberce - standard	m2	42,00	0,00	0,00	0,10	4,20
171		998810299R00	Odvoz a likvidace odpadu dle vyhl. č. 294/2005 vč. poplatku	t	54,92	0,00	0,00	0,00	0,00
172		998224111R00	Přesun hmot, pozemní komunikace, kryt betonový	t	141,44	0,00	0,00	0,00	0,00
SO09.1		Mlatový chodník					0,00		91,10
173		113107102R00	Odstranění betonového nebo živичného krytu tl. 6-8 cm	m2	49,20	0,00	0,00	0,37	18,20

Č	Objekt	Kód	Zkrácený popis	M.j.	Množství	Jednotková cena (Kč)	Náklady celkem (Kč)	Jednotková hmotnost(t)	Celková hmotnost(t)
174		113107306R00	Odstranění podkladu, kam.těžené do tl. 6 cm	m2	49,20	0,00	0,00	0,14	6,89
175		460030102RT1	Vytrhání obrubníků, lože MC, stojatých	m	79,00	0,00	0,00	0,02	1,34
176		132201211R00	Hloubení rýh š.do 200 cm hor.3 do 100 m3, strojně	m3	9,35	0,00	0,00	1,60	14,96
177		215901101R00	Zhutnění podloží z hornin nesoudržných do 92% PS	m2	49,20	0,00	0,00	0,00	0,00
178		564851111R00	Podklad ze štěrkodrti po zhutnění tloušťky 15 cm 5/32	m2	49,20	0,00	0,00	0,28	13,77
179		564831111R00	Podklad ze štěrkodrti po zhutnění tloušťky 10 cm 5/32	m2	49,20	0,00	0,00	0,19	9,30
180		917862111R00	Osazení stojat. obrub.bet. s opěrou,lože z C 12/15	m	79,00	0,00	0,00	0,14	11,39
181		59515030	BEST - CIHLA betonová 65x290x140 přírodní	kus	280,00	0,00	0,00	0,01	1,46
182		579300016R00	Kryt komunikací z mlatu tl. 4cm vč. podrovnání	m2	49,20	0,00	0,00	0,23	11,48
183		180402111R00	Položení travníkového koberce - standard	m2	23,00	0,00	0,00	0,10	2,30
184		998810299R00	Odvoz a likvidace odpadu dle vyhl. č. 294/2005 vč. poplatku	t	25,54	0,00	0,00	0,00	0,00
185		998224111R00	Přesun hmot, pozemní komunikace, kryt betonový	t	64,67	0,00	0,00	0,00	0,00
SO09.2 Mlatový chodník							0,00		13,78
186		113107102R00	Odstranění betonového nebo živичného krytu tl. 6-8 cm	m2	7,40	0,00	0,00	0,37	2,74
187		113107306R00	Odstranění podkladu, kam.těžené do tl. 6 cm	m2	7,40	0,00	0,00	0,14	1,04
188		460030102RT1	Vytrhání obrubníků, lože MC, stojatých	m	12,00	0,00	0,00	0,02	0,20
189		132201211R00	Hloubení rýh š.do 200 cm hor.3 do 100 m3, strojně	m3	1,41	0,00	0,00	1,60	2,26
190		215901101R00	Zhutnění podloží z hornin nesoudržných do 92% PS	m2	7,40	0,00	0,00	0,00	0,00
191		564851111R00	Podklad ze štěrkodrti po zhutnění tloušťky 15 cm 5/32	m2	7,40	0,00	0,00	0,28	2,07
192		564831111R00	Podklad ze štěrkodrti po zhutnění tloušťky 10 cm 5/32	m2	7,40	0,00	0,00	0,19	1,40
193		917862111R00	Osazení stojat. obrub.bet. s opěrou,lože z C 12/15	m	12,00	0,00	0,00	0,14	1,73
194		59515030	BEST - CIHLA betonová 65x290x140 přírodní	kus	42,00	0,00	0,00	0,01	0,22
195		579300016R00	Kryt komunikací z mlatu tl. 4cm vč. podrovnání	m2	7,40	0,00	0,00	0,23	1,73
196		180402111R00	Položení travníkového koberce - standard	m2	4,00	0,00	0,00	0,10	0,40
197		998810299R00	Odvoz a likvidace odpadu dle vyhl. č. 294/2005 vč. poplatku	t	3,84	0,00	0,00	0,00	0,00
198		998224111R00	Přesun hmot, pozemní komunikace, kryt betonový	t	9,80	0,00	0,00	0,00	0,00
SO10.1 Mlatový chodník							0,00		49,74
199		113107306R00	Odstranění mlatového povrchu, včetně podkladu	m2	32,40	0,00	0,00	0,18	5,70
200		460030102RT1	Vytrhání obrubníků, lože MC, stojatých	m	54,20	0,00	0,00	0,02	0,92
201		132201211R00	Hloubení rýh š.do 200 cm hor.3 do 100 m3, strojně	m3	6,16	0,00	0,00	1,60	9,86
202		215901101R00	Zhutnění podloží z hornin nesoudržných do 92% PS	m2	32,40	0,00	0,00	0,00	0,00
203		564851111R00	Podklad ze štěrkodrti po zhutnění tloušťky 15 cm 5/32	m2	32,40	0,00	0,00	0,28	9,07
204		564831111R00	Podklad ze štěrkodrti po zhutnění tloušťky 10 cm 5/32	m2	32,40	0,00	0,00	0,19	6,13
205		917862111R00	Osazení stojat. obrub.bet. s opěrou,lože z C 12/15	m	54,20	0,00	0,00	0,14	7,82
206		59515030	BEST - CIHLA betonová 65x290x140 přírodní	kus	190,00	0,00	0,00	0,01	0,99
207		579300016R00	Kryt komunikací z mlatu tl. 4cm vč. podrovnání	m2	32,40	0,00	0,00	0,23	7,56
208		180402111R00	Položení travníkového koberce - standard	m2	17,00	0,00	0,00	0,10	1,70
209		998810299R00	Odvoz a likvidace odpadu dle vyhl. č. 294/2005 vč. poplatku	t	6,62	0,00	0,00	0,00	0,00
210		998224111R00	Přesun hmot, pozemní komunikace, kryt betonový	t	43,12	0,00	0,00	0,00	0,00
SO10.2 Mlatový chodník							0,00		65,31
211		113107306R00	Odstranění mlatového povrchu, včetně podkladu	m2	42,80	0,00	0,00	0,18	7,53
212		460030102RT1	Vytrhání obrubníků, lože MC, stojatých	m	70,00	0,00	0,00	0,02	1,19
213		132201211R00	Hloubení rýh š.do 200 cm hor.3 do 100 m3, strojně	m3	8,14	0,00	0,00	1,60	13,02
214		215901101R00	Zhutnění podloží z hornin nesoudržných do 92% PS	m2	42,80	0,00	0,00	0,00	0,00
215		564851111R00	Podklad ze štěrkodrti po zhutnění tloušťky 15 cm 5/32	m2	42,80	0,00	0,00	0,28	11,98
216		564831111R00	Podklad ze štěrkodrti po zhutnění tloušťky 10 cm 5/32	m2	42,80	0,00	0,00	0,19	8,09
217		917862111R00	Osazení stojat. obrub.bet. s opěrou,lože z C 12/15	m	70,00	0,00	0,00	0,14	10,10
218		59515030	BEST - CIHLA betonová 65x290x140 přírodní	kus	250,00	0,00	0,00	0,01	1,30
219		579300016R00	Kryt komunikací z mlatu tl. 4cm vč. podrovnání	m2	42,80	0,00	0,00	0,23	9,99
220		180402111R00	Položení travníkového koberce - standard	m2	21,00	0,00	0,00	0,10	2,10
221		998810299R00	Odvoz a likvidace odpadu dle vyhl. č. 294/2005 vč. poplatku	t	8,72	0,00	0,00	0,00	0,00
222		998224111R00	Přesun hmot, pozemní komunikace, kryt betonový	t	56,58	0,00	0,00	0,00	0,00
SO10.3 Kamenná cestička							0,00		1,84
223		113107306R00	Odstranění mlatového povrchu, včetně podkladu	m2	4,00	0,00	0,00	0,18	0,70
224		460030102RT1	Vytrhání obrubníků, lože MC, stojatých	m	8,00	0,00	0,00	0,02	0,14

Č	Objekt	Kód	Zkrácený popis	M.j.	Množství	Jednotková cena (Kč)	Náklady celkem (Kč)	Jednotková hmotnost(t)	Celková hmotnost(t)
225		180402111R00	Položení travníkového koberce - standard	m2	5,00	0,00	0,00	0,10	0,50
226		181006113R00	Rozprostření zemin v rov./sklonu 1:5, tl. do 20 cm	m2	5,00	0,00	0,00	0,10	0,50
227		998810299R00	Odvoz a likvidace odpadu dle vyhl. č. 294/2005 vč. poplatku	T	0,84	0,00	0,00	0,00	0,00
228		998224111R00	Přesun hmot, pozemní komunikace, kryt betonový	t	1,00	0,00	0,00	0,00	0,00
SO14 Odstraňovaný asfaltový chodník							0,00		35,72
375		113107102R00	Odstranění betonového nebo živičného krytu tl. 6-8 cm	m2	46,80	0,00	0,00	0,37	17,32
376		113107306R00	Odstranění podkladu, kam.těžené do tl. 6 cm	m2	46,80	0,00	0,00	0,14	6,55
377		460030102RT1	Vytrhání obrubníků, lože MC, stojatých	m	78,00	0,00	0,00	0,02	1,33
378		180402111R00	Položení travníkového koberce - standard	m2	46,80	0,00	0,00	0,10	4,68
379		181006113R00	Rozprostření zemin v rov./sklonu 1:5, tl. do 20 cm	m2	58,50	0,00	0,00	0,10	5,85
380		998810299R00	Odvoz a likvidace odpadu dle vyhl. č. 294/2005 vč. poplatku	t	24,29	0,00	0,00	0,00	0,00
381		998224111R00	Přesun hmot, pozemní komunikace, kryt betonový	t	10,53	0,00	0,00	0,00	0,00
SO15 Odstraňovaný asfaltový chodník							0,00		27,48
382		113107102R00	Odstranění betonového nebo živičného krytu tl. 6-8 cm	m2	36,00	0,00	0,00	0,37	13,32
383		113107306R00	Odstranění podkladu, kam.těžené do tl. 6 cm	m2	36,00	0,00	0,00	0,14	5,04
384		460030102RT1	Vytrhání obrubníků, lože MC, stojatých	m	60,00	0,00	0,00	0,02	1,02
385		180402111R00	Položení travníkového koberce - standard	m2	36,00	0,00	0,00	0,10	3,60
386		181006113R00	Rozprostření zemin v rov./sklonu 1:5, tl. do 20 cm	m2	45,00	0,00	0,00	0,10	4,50
387		998810299R00	Odvoz a likvidace odpadu dle vyhl. č. 294/2005 vč. poplatku	t	18,69	0,00	0,00	0,00	0,00
388		998224111R00	Přesun hmot, pozemní komunikace, kryt betonový	t	8,10	0,00	0,00	0,00	0,00
SO16 Betonový pochozí chodník + bet.plocha							0,00		151,05
389		113107102R00	Odstranění betonového nebo živičného krytu tl. 6-8 cm	m2	93,50	0,00	0,00	0,37	34,60
390		113107306R00	Odstranění podkladu, kam.těžené do tl. 6 cm	m2	93,50	0,00	0,00	0,14	13,09
391		460030102RT1	Vytrhání obrubníků, lože MC, stojatých	m	124,00	0,00	0,00	0,02	2,11
392		132201211R00	Hloubení rýh š.do 200 cm hor.3 do 100 m3, strojně	m3	17,77	0,00	0,00	1,60	28,43
393		215901101R00	Zhutnění podloží z hornin nesoudržných do 92% PS	m2	93,50	0,00	0,00	0,00	0,00
394		564851111R00	Podklad ze šterkodrti po zhutnění tloušťky 15 cm 5/32	m2	93,50	0,00	0,00	0,28	26,17
395		917862111R00	Osazení stojat. obrub.bet. s opěrrou,lože z C 12/15	m	124,00	0,00	0,00	0,14	17,89
396		59515030	BEST - CIHLA betonová 65x290x140 přírodní	kus	440,00	0,00	0,00	0,01	2,29
397		213151121R00	Geobuňky PRS 330-150/A, včetně geotextilie (200g/m2)	m2	93,50	0,00	0,00	0,00	0,18
398		631315711RT2	Mazanina betonová tl. 10 cm C 30/37 - XA1,XF3	m3	8,00	0,00	0,00	2,55	20,36
399		631315711RT2	Mazanina betonová tl. 15 cm C 30/37 - XA1,XF3	m3	2,03	0,00	0,00	2,55	5,17
400		631361921RT9	Výztuž mazanin svařovanou sítí z drátů tažených - 8/150/150	t	0,52	0,00	0,00	1,07	0,55
401		631319163R00	Příplatek za konečnou úpravu mazanin do tl. 15 cm	m3	10,03	0,00	0,00	0,02	0,20
402		711111001RZ1	Ošetření betonových povrchů biocementickou modifikovanou hydroizolací	m2	93,50	0,00	0,00	0,00	0,02
403		998810299R00	Odvoz a likvidace odpadu dle vyhl. č. 294/2005 vč. poplatku	t	48,53	0,00	0,00	0,00	0,00
404		998224111R00	Přesun hmot, pozemní komunikace, kryt betonový	t	101,26	0,00	0,00	0,00	0,00
SO17 Odstraňovaný kamenný chodník							0,00		21,20
405		113107102RAC	Odstranění desek z pískovce k dalšímu použití	m2	25,00	0,00	0,00	0,52	13,00
406		460030102RT1	Vytrhání obrubníků, lože MC, stojatých	m	62,00	0,00	0,00	0,02	1,05
407		180402111R00	Položení travníkového koberce - standard	m2	25,00	0,00	0,00	0,10	2,50
408		181006113R00	Rozprostření zemin v rov./sklonu 1:5, tl. do 20 cm	m2	46,50	0,00	0,00	0,10	4,65
409		998810299R00	Odvoz a likvidace odpadu dle vyhl. č. 294/2005 vč. poplatku	T	48,53	0,00	0,00	0,00	0,00
410		998224111R00	Přesun hmot, pozemní komunikace, kryt betonový	t	7,15	0,00	0,00	0,00	0,00
B Geodetické zaměření stavu řešené části a po realizace stavby							0,00		0,00
411			zaměření stavu	ks	1,00	0,00	0,00		
412			zaměření po realizaci	ks	1,00	0,00	0,00		
Celkem bez DPH:							0,00		
Cena celkem s DPH							0,00		

STAVBA:		Rekonstrukce chodníků v "areálu Benešovy vily"	
INVESTOR:	Úřad vlády České republiky, nábřeží E. Beneše 128/4, Praha 1, 118 01 kontaktní osoba: Ing. Igor Michalík, MBA, tel. 224 002 731	 Č. ZAK.: 1.249 RAZÍTKO / PODPIS:	Kotnovská 165, Tábor atelier@a-detail.cz
MÍSTO STAVBY:	Dr. E. Beneše 201, Sezimovo Ústí 391 01		
DOKUMENTACE:	DPS / DZS		
DATUM:	ČERVEN 2016		
ČÁST:	A PRŮVODNÍ ZPRÁVA		
ZODPOVĚDNÝ PROJEKTANT:	Ing. arch. Martin Kraus, ČKA 02133 Sřelnicá 245, 390 01 Tábor, e-mail: kraus@a-detail.cz, tel.: 608939919	Č. PARÉ:	
VYPRACOVAL:	Ing. arch. Martin Kraus, Ing. arch. Ondřej Chudý		
KONTROLOVAL:	Ing. arch. Martin Kraus		

A Průvodní zpráva

A.1 Identifikační údaje

A.1.1 Údaje o stavbě

- a) název stavby: Rekonstrukce chodníků v "areálu Benešovy vily"
- b) místo stavby: Dr. E. Beneše 201, Sezimovo Ústí 391 01
katastrální území: Sezimovo Ústí (okres Tábor); 553069
parcelní čísla pozemků: 651/4, 651/11, 651/27, 651/28
- c) předmět dokumentace
dokumentace pro vydání územního souhlasu

A.1.2 Údaje o žadateli

Úřad vlády České republiky, nábřeží E. Beneše 128/4, Praha 1, 118 01
kontaktní osoba: Ing. Igor Michalík, MBA, tel. 224 002 731

A.1.3 Údaje o zpracovateli dokumentace

Ing. arch. Martin Kraus
Kotnovská 165, 390 01 Tábor
IČ: 166 83 986
autorizace ČKA 02133

A.2 Seznam vstupních podkladů

A.3 Údaje o území

rozsah řešeného území; celková plocha řešené části zahrady 56 192,81m²

Areál Benešovy vily - v rámci projektu se řeší pouze cestní síť - chodníky a drobné zahradní úpravy

A.4 Údaje o stavbě

V rámci rekonstrukce chodníků dojde k odstranění stávajících a nahrazení novými. Jedná se o druhou etapu, kde se budou používat obdobné technologie jako v první. K betonovým chodníkům, pěším a pojezdovým přibudou navíc mlatové povrchy v lesoparkové části zahrady. Dále bude provedena rekonstrukce dlažby v okolí záhonu z velkoformátové betonové dlažby a třemi schodišťovými terénními stupni. Okolí altánu u vody bude řešeno "přístaviště" - mlatová plocha s dubovými trámky.

Rekonstrukce chodníků v "areálu Benešovy vily"

STAVEBNÍ OBJEKTY:

- SO 01.1 - BETONOVÝ POJEZDOVÝ CHODNÍK
- SO 01.2 - PLOT S PODEZDÍVKOU
- SO 02.1 - MLATOVÁ PLOCHA PŘÍSTAVIŠTĚ
- SO 02.2 - KAMENNÝ CHODNÍK
- SO 03.1 - DLAŽBA KOLEM ZÁHONŮ
- SO 03.2 - LAVIČKY U ZÁHONŮ
- SO 03.3 - SCHODIŠŤOVÉ STUPNĚ, ZÍDKA
- SO 04 - BETONOVÝ POCHOZÍ CHODNÍK
- SO 05 - MLATOVÝ CHODNÍK SE ZÁHONY
- SO 06 - MLATOVÝ CHODNÍK
- SO 07 - MLATOVÝ CHODNÍK
- SO 08.1 - MLATOVÝ CHODNÍK
- SO 08.2 - LAVIČKA
- SO 09.1 - MLATOVÝ CHODNÍK
- SO 09.2 - MLATOVÝ CHODNÍK
- SO 09.3 - LAVIČKA
- SO 10.1 - MLATOVÝ CHODNÍK
- SO 10.2 - MLATOVÝ CHODNÍK
- SO 10.3 - KAMENNÁ CESTIČKA
- SO 11.1 - MLATOVÝ CHODNÍK
- SO 11.2 - MLATOVÝ CHODNÍK
- SO 11.3 - MLATOVÝ CHODNÍK
- SO 12.1 - MLATOVÝ CHODNÍK
- SO 12.2 - MLATOVÝ CHODNÍK
- SO 12.3 - MLATOVÝ CHODNÍK
- SO 12.4 - MLATOVÝ CHODNÍK
- SO 12.5 - MLATOVÝ CHODNÍK
- SO 13.1 - MLATOVÝ CHODNÍK
- SO 13.2 - MLATOVÝ CHODNÍK
- SO 13.3 - MLATOVÝ CHODNÍK
- SO 13.4 - MLATOVÝ CHODNÍK
- SO 14 - ODSTRAŇOVANÝ ASFALTOVÝ CHODNÍK
- SO 15 - ODSTRAŇOVANÝ ASFALTOVÝ CHODNÍK
- SO 16 - BETONOVÝ POCHOZÍ CHODNÍK + BET. PLOCHA
- SO 17 - ODSTRAŇOVANÝ KAMENNÝ CHODNÍK

STÁVAJÍCÍ STAVEBNÍ OBJEKTY – BEZ ÚPRAV:

- SO 18 - CHODNÍK
- SO 19 - POJEZDOVÝ CHODNÍK
- SO 20 - DLAŽBA KOLEM VILY
- SO 21 - POVRCH KOLEM PAMÁTNÍKU T.G.M.
- SO 22 - TENISOVÝ KURT S OPLOCENÍM
- SO 23 - TERÉNNÍ STUPNĚ SE SVAHOVÁNÍM
- SO 24 - KAMENNÝ CHODNÍK

STAVBA:		Rekonstrukce chodníků v "areálu Benešovy vily"		
INVESTOR:	Úřad vlády České republiky, nábřeží E. Beneše 128/4, Praha 1, 118 01 kontaktní osoba: Ing. Igor Michalík, MBA, tel. 224 002 731	 Kotnovská 165, Tábor atelier@a-detail.cz	Č. ZAK.: 1.249	
MÍSTO STAVBY:	Dr. E. Beneše 201, Sezimovo Ústí 391 01			RAZÍTKO / PODPIS:
DOKUMENTACE:	DPS / DZS			
DATUM:	ČERVEN 2016			
ČÁST:	C SITUAČNÍ VÝKRESY			
ZODPOVĚDNÝ PROJEKTANT:	Ing. arch. Martin Kraus, ČKA 02133 Sřelnicá 245, 390 01 Tábor, e-mail: kraus@a-detail.cz, tel.: 608939919	Č. PARÉ:		
VYPRACOVAL:	Ing. arch. Martin Kraus, Ing. arch. Ondřej Chudý			
KONTROLOVAL:	Ing. arch. Martin Kraus			



BOD Č. 101: $\pm 0,000 = 401,99$ m.n.m.

STAVBA:

Rekonstrukce chodníků v "areálu Benešovy vily"

INVESTOR: Úřad vlády České republiky, nábřeží E. Beneše 128/4, Praha 1, 118 01
kontaktní osoba: Ing. Igor Michalík, MBA, tel. 224 002 731

a detail

Kotnovská 165, Tábor
atelier@a-detail.cz

MÍSTO STAVBY: Dr. E. Beneše 201, Sezimovo Ústí 391 01

Č. ZAK.: **1.249**

RAZÍTKO / PODPIS:

DOKUMENTACE: **DPS / DZS**

DATUM: ČERVEN 2016

ČÁST: **VÝKRESOVÁ ČÁST
C SITUAČNÍ VÝKRESY**

ZODPOVĚDNÝ
PROJEKTANT: Ing. arch. Martin Kraus, ČKA 02133
Kotnovská 165, Tábor 390 01, email: kraus@a-detail.cz, tel.: 608939919

VYPRACOVAL: Ing. arch. Ondřej Chudý

KONTROLOVAL: Ing. arch. Martin Kraus

Č. PARÉ:

NÁZEV VÝKRESU:

SITUACE ŠIRŠÍCH VZTAHŮ

MĚŘÍTKO:


1:10 000

Č. VÝKRESU:

C.1

TISK DNE:

1.6.2016

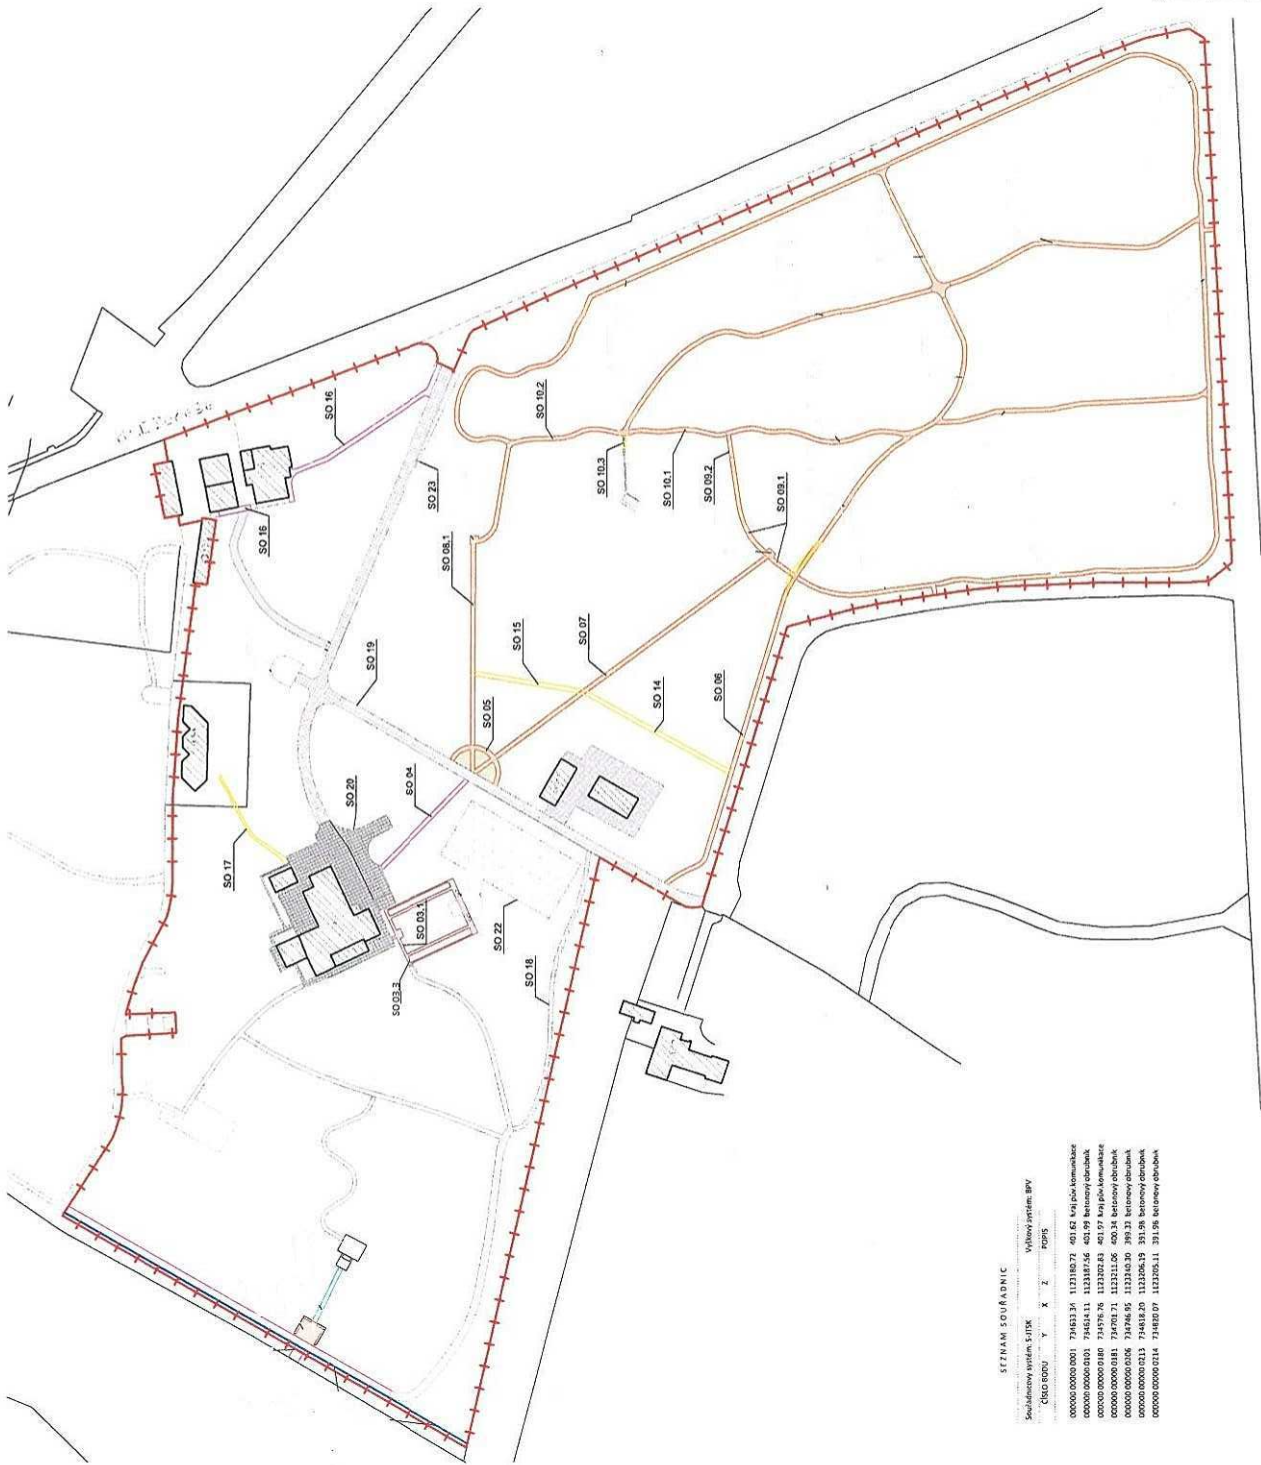

STAVEBNÍ OBJEKTY:

- SO 03.1 - DLAŽBA KOLEM ZAHONÚ
- SO 03.3 - SCHODISTOVÉ STUPNĚ ZIDKA
- SO 04 - BETONOVÝ POCHOZÍ CHODNÍK
- SO 05 - MLATOVÝ CHODNÍK SE ZÁHONY
- SO 06 - MLATOVÝ CHODNÍK
- SO 07 - MLATOVÝ CHODNÍK
- SO 08.1 - MLATOVÝ CHODNÍK
- SO 10.1 - MLATOVÝ CHODNÍK
- SO 10.2 - MLATOVÝ CHODNÍK
- SO 10.3 - KAMENNÁ CESTÍČKA
- SO 14 - ODSTRANOVÁNÍ ASFALTOVÝ CHODNÍK
- SO 15 - ODSTRANOVÁNÍ ASFALTOVÝ CHODNÍK
- SO 16 - BETONOVÝ POCHOZÍ CHODNÍK + BET. PLOCHA
- SO 17 - ODSTRANOVÁNÍ KAMENNÝ CHODNÍK
- STÁVAJÍCÍ NEMĚNĚNÉ STAVEBNÍ OBJEKTY:
- SO 18 - CHODNÍK
- SO 19 - POJEZDOVÝ CHODNÍK
- SO 20 - DLAŽBA KOLEM VÍLY
- SO 21 - POVRCH KOLEM PAMÁTNÍKU T.G.M.
- SO 22 - TENISOVÝ KURT S OPLOCEMÍ
- SO 23 - POKRYTÍ KURTU SE STAVOVÁNÍM
- SO 24 - KAMENNÝ CHODNÍK

BOČ.Č. 101; 50.000 - 401.99 m.n.m.

STAVBA

Rekonstrukce chodníků v "areálu Benešovy vily"	

CELKOVÁ / KOORDINAČNÍ SITUACE	
M 1:1000	C.2 / C.3
5.6.2016	

poznámky:
výškové úrovně rekonstruovaných chodníků budou navýšeny o +2 cm ve vztahu k okolnímu terénu a navazují na stávající chodníky. Jinak se výškové poměry a úpravy terénu neprovádějí.

- Návrh:
- rekonstrukce - betonové chodníky
 - rekonstrukce - mlátové chodníky
 - rekonstrukce - výpencová kamenná dlažba
 - rekonstrukce - kamenné plochy
 - rekonstrukce - chodníky / změna trasování
 - rekonstrukce - záhony
 - rekonstrukce - oplocení
 - SO XX stavební objekt a označení

- Stav:
- betonové chodníky
 - příkrovové desky
 - chodník z betonové zámkové dlažby
 - antukový povrch

- Legenda:
- hranice řešeného území
 - stávající objekty
 - hranice pozemků
 - stávající linie chodníku


SEZNAM SOUŘADNIC

Seznam souřadnic	Y	X	Z	Výškový systém: BVP

Benešova vila objekt A

Provozní budova objekt B

Lužnice

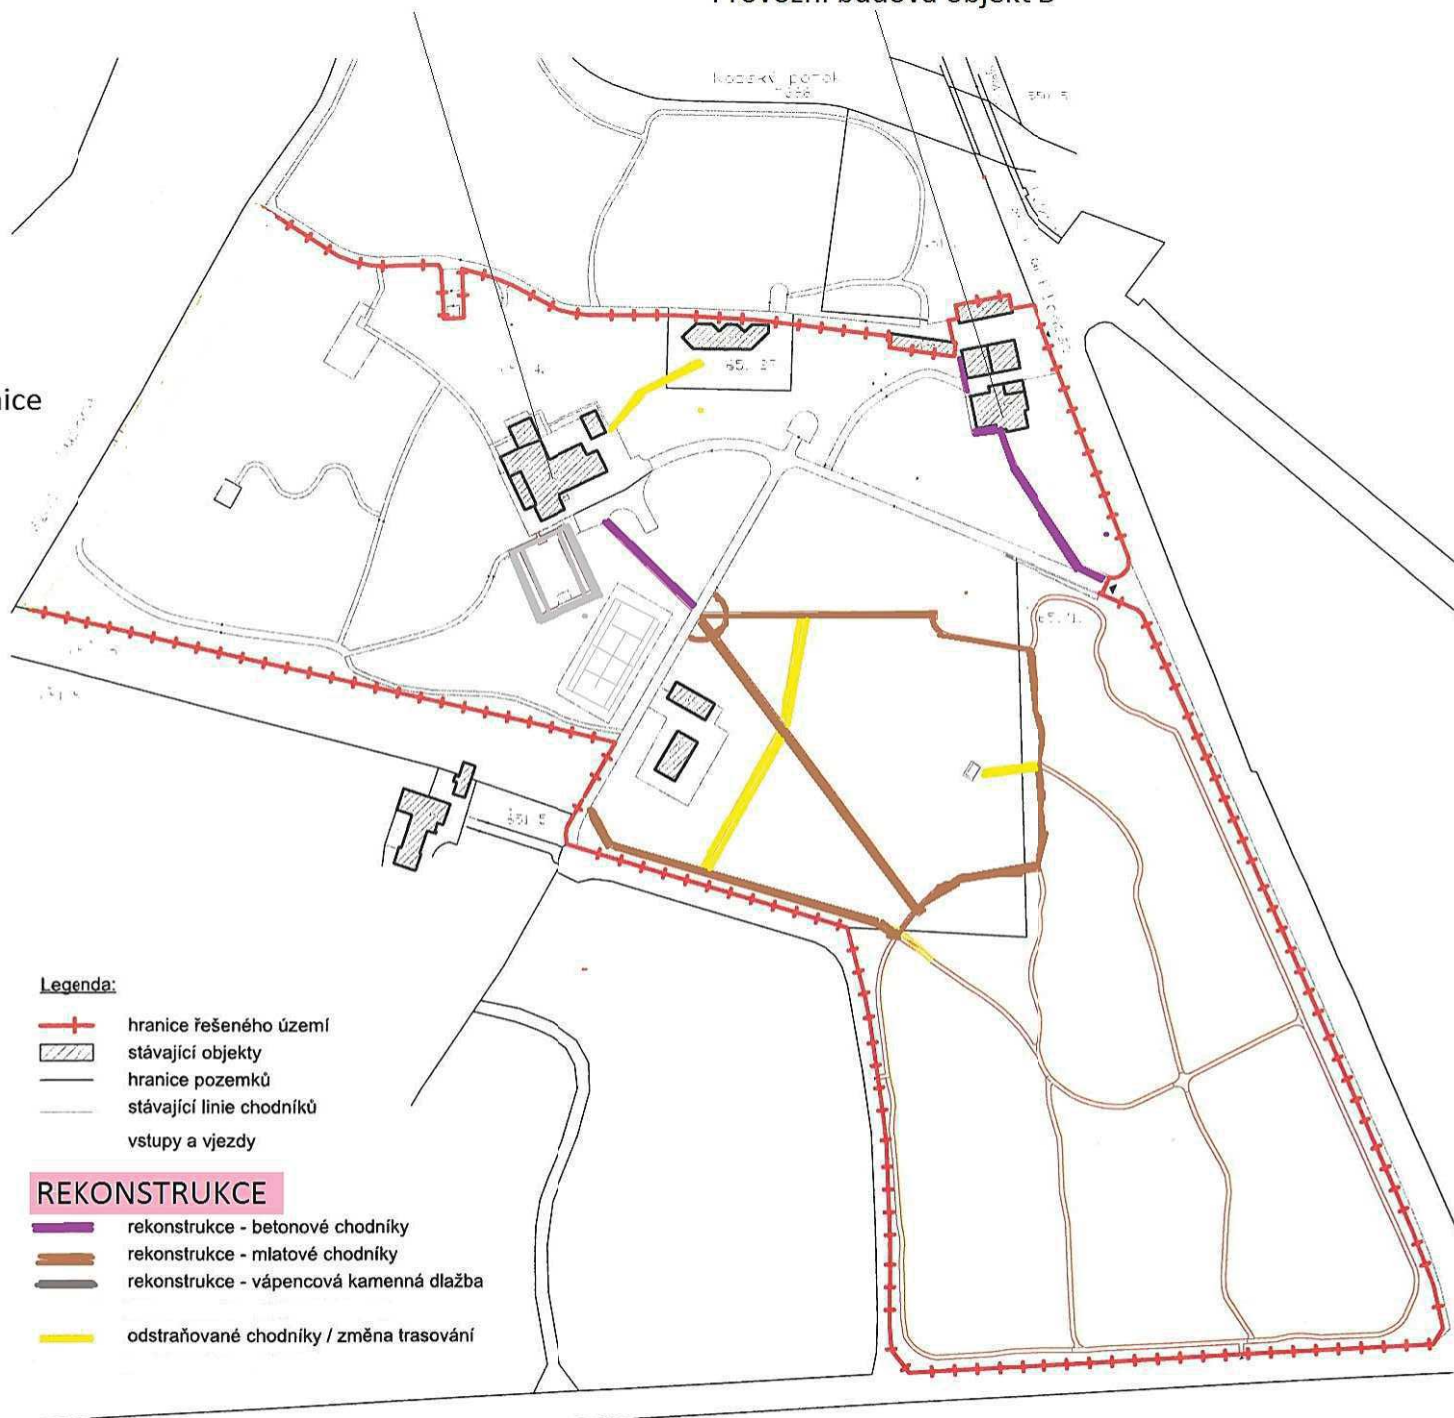

Legenda:

- + - hranice řešeného území
- stávající objekty
- hranice pozemků
- stávající linie chodníků
- vstupy a vjezdy

REKONSTRUKCE

- rekonstrukce - betonové chodníky
- rekonstrukce - mlatové chodníky
- rekonstrukce - vápencová kamenná dlažba
- odstraňované chodníky / změna trasování

BOD Č. 101: $\pm 0,000 = 401,99 \text{ m.n.m.}$

STAVBA:

Rekonstrukce chodníků v "areálu Benešovy vily"

INVESTOR:

Úřad vlády České republiky, nábřeží E. Beneše 128/4, Praha 1, 118 01
kontaktní osoba: Ing. Igor Michalík, MBA, tel. 224 002 731

a detail

Kotnovská 165, Tábor
atelier@a-detail.cz

MÍSTO STAVBY:

Dr. E. Beneše 201, Sezimovo Ústí 391 01

Č. ZAK.: 1.249

RAZÍTKO / PODPIS:

DOKUMENTACE:

DPS / DZS

DATUM:

ČERVEN 2016

ČÁST:

**VÝKRESOVÁ ČÁST
C SITUAČNÍ VÝKRESY**ZODPOVĚDNÝ
PROJEKTANT:Ing. arch. Martin Kraus, ČKA 02133
Kotnovská 165, Tábor 390 01, email: kraus@a-detail.cz, tel.: 608939919

VYPRACOVAL:

Ing. arch. Ondřej Chudý

KONTRLOVAL:

Ing. arch. Martin Kraus

Č. PARÉ:

NÁZEV VÝKRESU:

KATASTRÁLNÍ SITUAČNÍ VÝKRES

MĚŘITKO:

1:2000

Č. VÝKRESU:

C.4

TISK DNE:

5.6.2016

TENTO VÝKRES JE DLE AUTORSKÉHO ZÁKONA MAJETKEM PROJEKČNÍHO ATELIERU - ATELIER A-DETAIL. JEHO KOPÍROVÁNÍ A ROZŠÍŘOVÁNÍ JE MOŽNÉ POUZE SE SOUHLASEM AUTORA PROJEKTU

STAVBA:		Rekonstrukce chodníků v "areálu Benešovy vily"	
INVESTOR:	Úřad vlády České republiky, nábřeží E. Beneše 128/4, Praha 1, 118 01 kontaktní osoba: Ing. Igor Michalík, MBA, tel. 224 002 731	 Kotnovská 165, Tábor atelier@a-detail.cz	
MÍSTO STAVBY:	Dr. E. Beneše 201, Sezimovo Ústí 391 01	Č. ZAK.:	1.249
DOKUMENTACE:	DPS / DZS	RAZÍTKO / PODPIS:	
DATUM:	ČERVEN 2016		
ČÁST:	D STAVEBNÍ OBJEKTY		
ZODPOVĚDNÝ PROJEKTANT:	Ing. arch. Martin Kraus, ČKA 02133 Střelnická 245, 390 01 Tábor, e-mail: kraus@a-detail.cz, tel.: 608939919		
VYPRACOVAL:	Ing. arch. Martin Kraus, Ing. arch. Ondřej Chudý	Č. PARÉ:	
KONTROLOVAL:	Ing. arch. Martin Kraus		

Rekonstrukce chodníků v "areálu Benešovy vily"

a detail

STAVEBNÍ OBJEKT	KÓD	délka (m)	šířka (m)	plocha (m ²)
DLAŽBA MEZI ZÁHONY	SO 03.1			76,8

POZNÁMKY / POPIS OBJEKTU / DETAIL

KAMENNÁ DLAŽBA - VÁPENEC


rozměry 80x40cm (64,51m²) a 40x40cm (16,13m²) tl. 5cm

BARVA/odstín vybrat dtto kamenná dlažba kolem vily (viz foto)

kladené do betonového lože 100 mm

šterkový zhutněný podsyp 16-32 mm tl. 100 mm

bez obrubníků

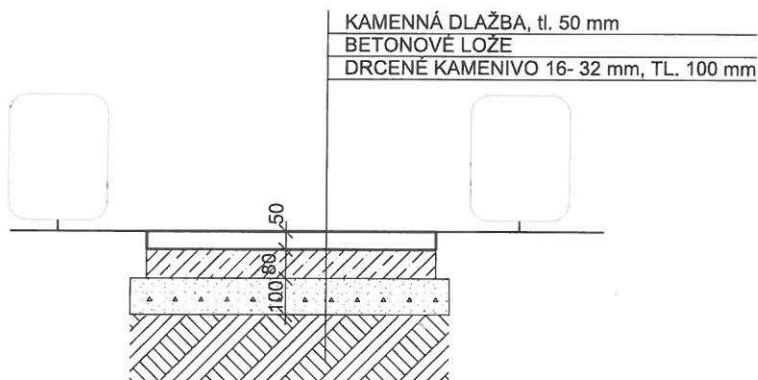

stávající odstraňovaný povrch - betonová dlažba

ODKAZ NA PŘÍLOHY:

VIZ. VÝKRES Č. 04

Rekonstrukce chodníků v "areálu Benešovy vily"

a detail

STAVEBNÍ OBJEKT	KÓD	délka (m)	šířka (m)	plocha (m ²)
SCHODIŠŤOVÉ STUPNĚ A ZÍDKA	SO 03.3			2,6

POZNÁMKY / POPIS OBJEKTU / DETAIL

SCHODY:

3 schodišťové stupnice a podstupnice z kamenných desek

rozměr schodů:

1245 x 400 x 160 mm

VYROVNÁVACÍ ZÍDKA:

délka cca 2,5 m, výška cca 48 cm - svažující se k 5 cm, šířka 40 cm

základ do hloubky 45cm + šterkový podsypu tl. 150 mm, šířka základu 35 cm

koruna zídky a bok osazen - kamennou dlažbou - šířka 400 mm (dle navržených segmentů)

BARVA:

dtto dlažba terasy vily

vápenec - schodující se s kamennou dlažbou SO 03.1



kamenné dlažba tl. 5cm

celková plocha dlažby a obkladu 3,7m²

+ úprava styku se stávajícím betonovým chodníkem

PŘED REALIZACÍ NUTNÉ ZAMĚŘIT NA MÍSTĚ !!!

STAV:



ODKAZ NA PŘÍLOHY:

VIZ. VÝKRES Č. 04




Rekonstrukce chodníků v "areálu Benešovy vily"

a detail

STAVEBNÍ OBJEKT	KÓD	délka (m)	šířka (m)	plocha (m ²)
BETONOVÝ POCHOZÍ CHODNÍK	SO 04	34,25	1,2	40,54

POZNÁMKY / POPIS OBJEKTU / DETAIL

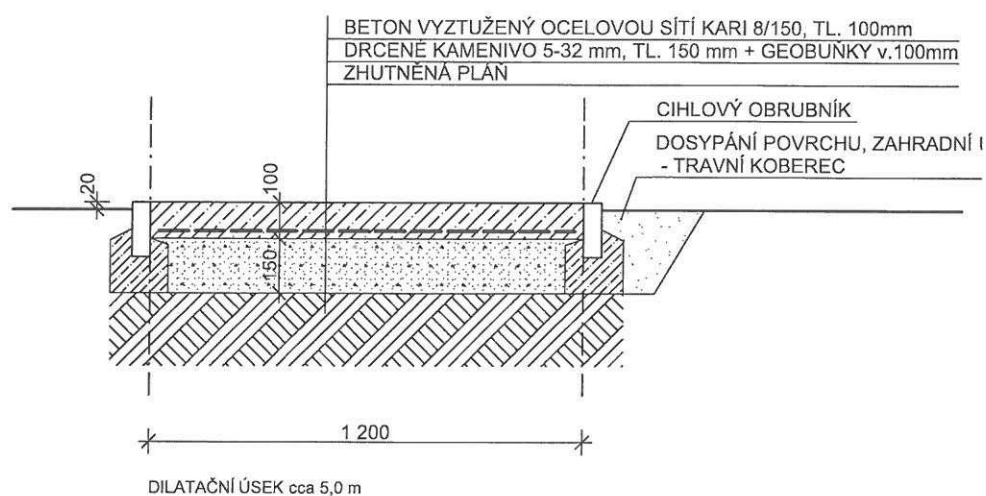

BETON C - 30/37 - XA1, XF3

BETONOVÉ POVRCHY CHODNÍKŮ BUDOU OŠETŘENY BIOCHEMICKY MODIFIKOVANOU HYDROFOBIZACÍ

ODKAZ NA PŘÍLOHY:

VÝKRES Č. 01, 02

Rekonstrukce chodníků v "areálu Benešovy vily"

a detail



STAVEBNÍ OBJEKT	KÓD	délka (m)	šířka (m)	plocha (m ²)
MLATOVÝ CHODNÍK	SO 05		1,2	41,2

POZNÁMKY / POPIS OBJEKTU / DETAIL

DÉLKA CHODNÍKOVÝCH OBRUBNÍKŮ 21m

DÉLKA OBRUBNÍKŮ ZÁHONŮ 50m
ZVÝŠENÉ OBRUBNÍKY O 15cm

PLOCHA ZÁHONŮ 47,5m

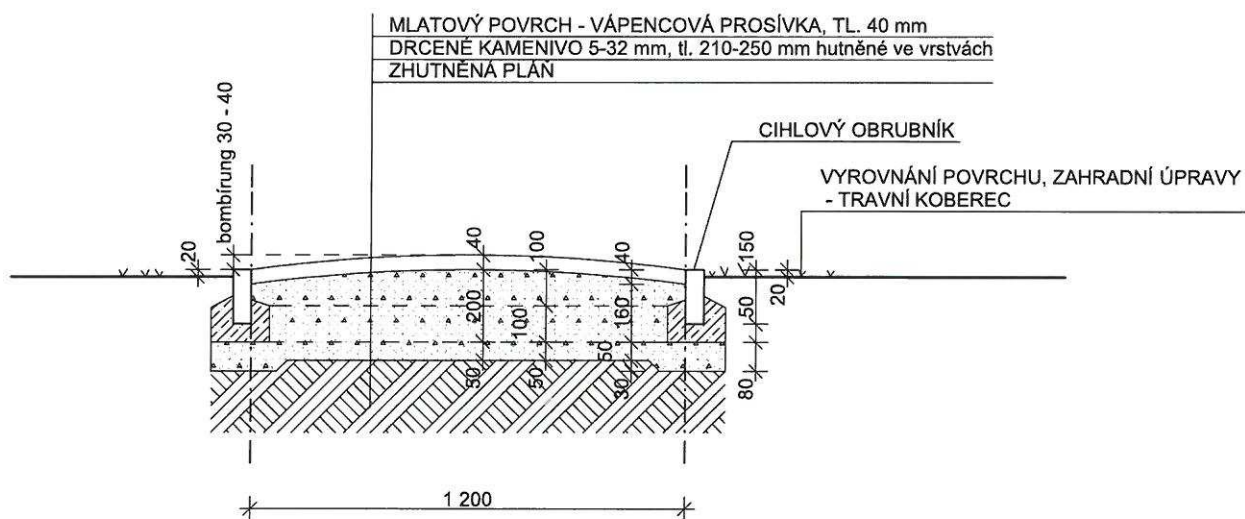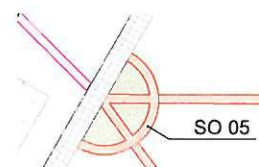

stávající odstraňovaný povrch - asfaltobeton

ODKAZ NA PŘÍLOHY:

VÝKRES Č. 03

Rekonstrukce chodníků v "areálu Benešovy vily"




STAVEBNÍ OBJEKT	KÓD	délka (m)	šířka (m)	plocha (m ²)
MLATOVÝ CHODNÍK	SO 06	94	1,2	112,2

POZNÁMKY / POPIS OBJEKTU / DETAIL

DO VRSTVY DRCENÉHO KAMENIVA CHODNÍKŮ JE V TOMTO ÚSEKU DOPORUČENO POUŽÍT GEOBUŇKY.

NAPŘ.: Neoloy Neoveb PRS 330-15/A + geotextilie 60x60kN

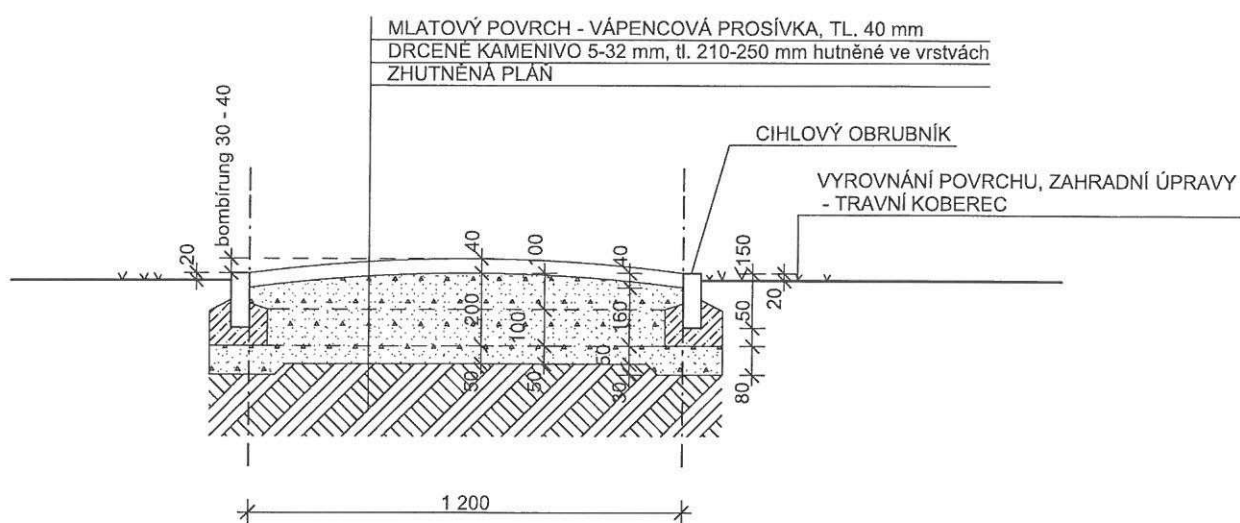

stávající odstraňovaný povrch - asfaltobeton

ODKAZ NA PŘÍLOHY:


VÝKRES Č. 03

STAVEBNÍ OBJEKT	KÓD	délka (m)	šířka (m)	plocha (m ²)
MLATOVÝ CHODNÍK	SO 07	92,7	1,2	111,3

POZNÁMKY / POPIS OBJEKTU / DETAIL

DO VRSTVY DRCENÉHO KAMENIVA CHODNÍKŮ JE V TOMTO ÚSEKU DOPORUČENO POUŽÍT GEOBUŇKY.

NAPŘ.: Neoloy Neoveb PRS 330-15/A + geotextilie 60x60kN

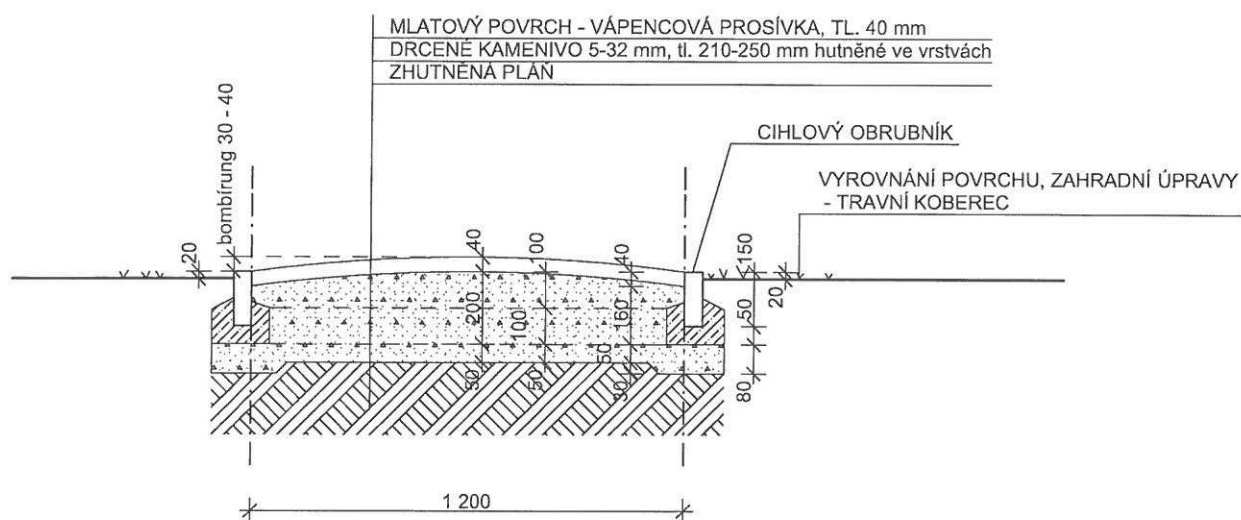

stávající odstraňovaný povrch - asfaltobeton

ODKAZ NA PŘÍLOHY:

VÝKRES Č. 03

Rekonstrukce chodníků v "areálu Benešovy vily"


a detail

STAVEBNÍ OBJEKT	KÓD	délka (m)	šířka (m)	plocha (m ²)
MLATOVÝ CHODNÍK	SO 08.1	94	1,2	105,8

POZNÁMKY / POPIS OBJEKTU / DETAIL

DO VRSTVY DRCENÉHO KAMENIVA CHODNÍKŮ JE V TOMTO ÚSEKU DOPORUČENO POUŽÍT GEOBUŇKY.

NAPŘ.: Neoloy Neoveb PRS 330-15/A + geotextilie 60x60kN

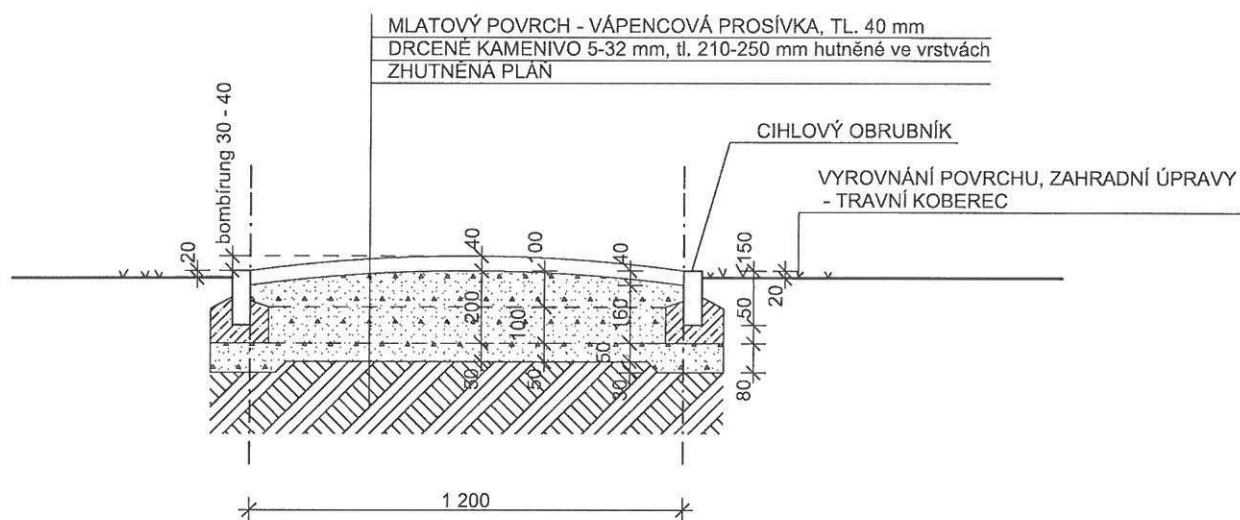

stávající odstraňovaný povrch - asfaltobeton

ODKAZ NA PŘÍLOHY:


VÝKRES Č. 03

Rekonstrukce chodníků v "areálu Benešovy vily"

a detail

STAVEBNÍ OBJEKT	KÓD	délka (m)	šířka (m)	plocha (m ²)
MLATOVÝ CHODNÍK	SO 09.1	39,5	1,2	49,2

POZNÁMKY / POPIS OBJEKTU / DETAIL

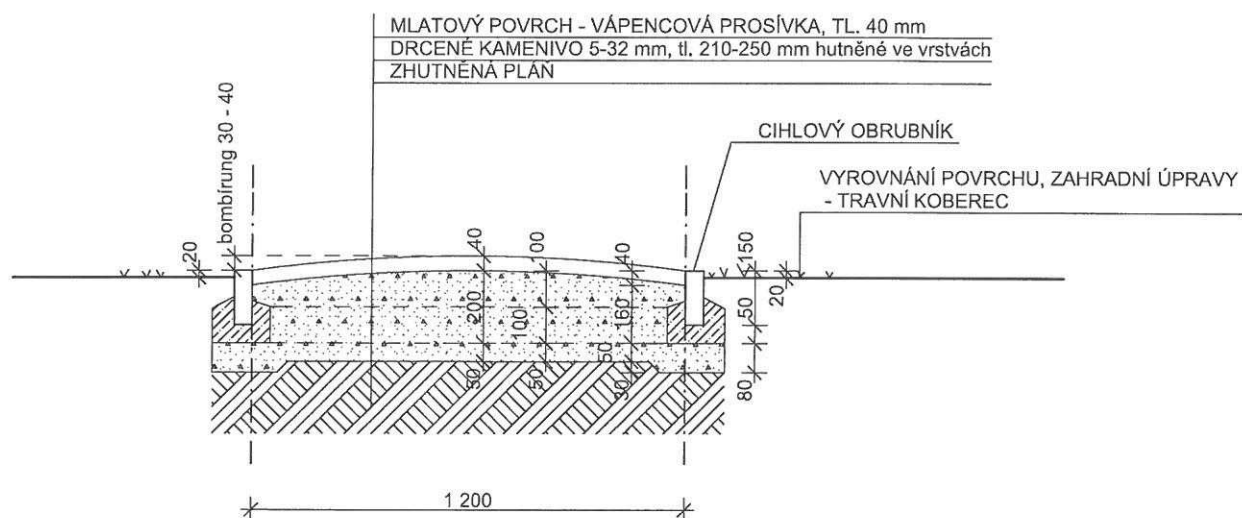

stávající odstraňovaný povrch - asfaltobeton

ODKAZ NA PŘÍLOHY:


VÝKRES Č. 03

Rekonstrukce chodníků v "areálu Benešovy vily"



STAVEBNÍ OBJEKT	KÓD	délka (m)	šířka (m)	plocha (m ²)
MLATOVÝ CHODNÍK	SO 09.2	6	1,2	7,4

POZNÁMKY / POPIS OBJEKTU / DETAIL

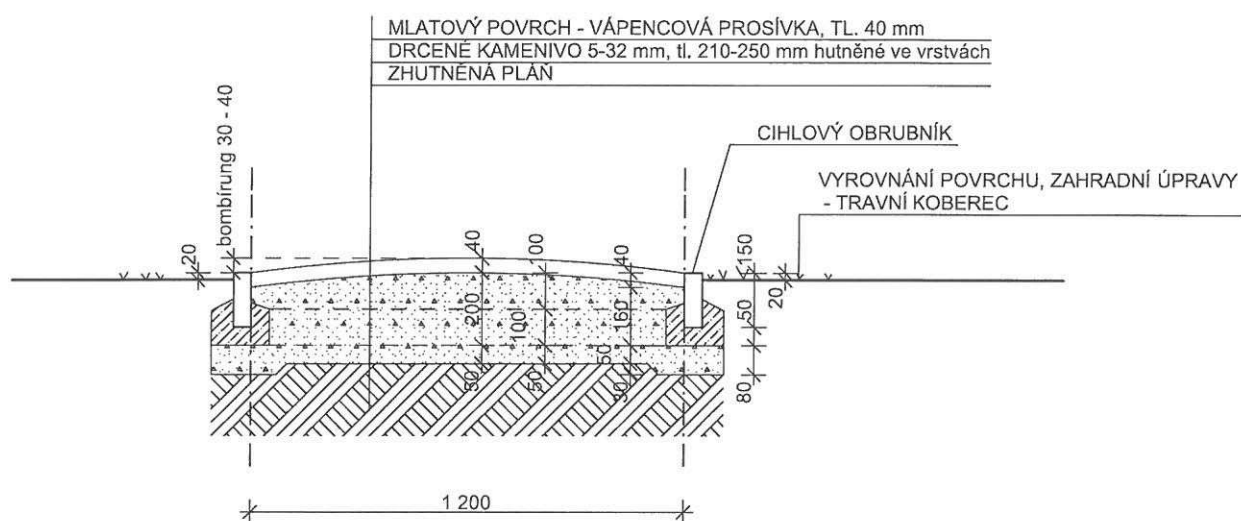

stávající odstraňovaný povrch - asfaltobeton

ODKAZ NA PŘÍLOHY:

VÝKRES Č. 03


Rekonstrukce chodníků v "areálu Benešovy vily"



STAVEBNÍ OBJEKT	KÓD	délka (m)	šířka (m)	plocha (m ²)
MLATOVÝ CHODNÍK	SO 10.1	27,1	1,2	32,4

POZNÁMKY / POPIS OBJEKTU / DETAIL

stávající odstraňovaný povrch - mlatové souvrství

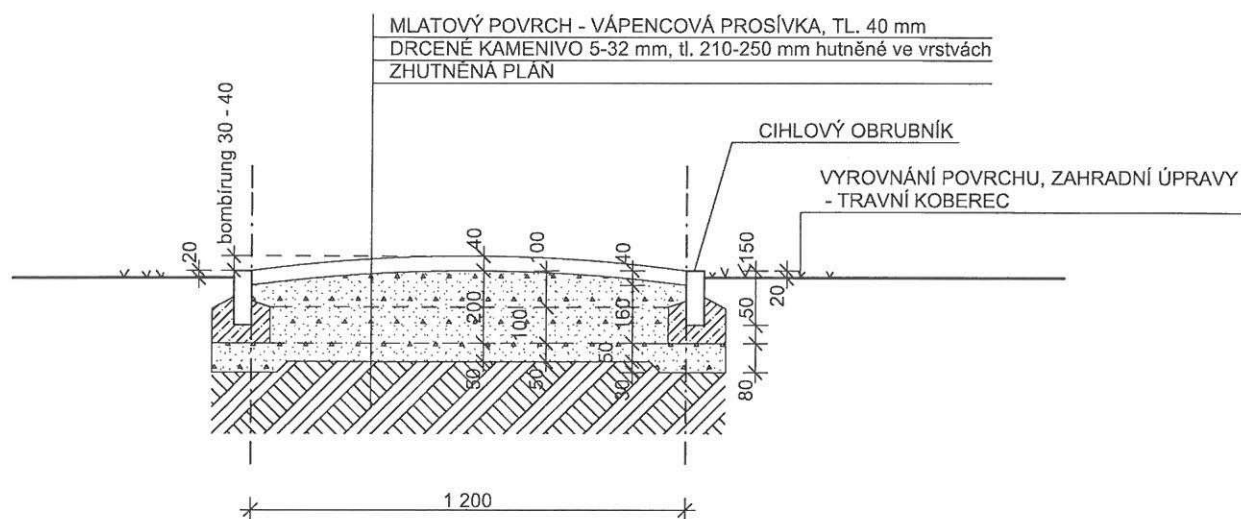

stávající odstraňovaný povrch - mlatové souvrství

ODKAZ NA PŘÍLOHY:


VÝKRES Č. 03

Rekonstrukce chodníků v "areálu Benešovy vily"



STAVEBNÍ OBJEKT	KÓD	délka (m)	šířka (m)	plocha (m ²)
MLATOVÝ CHODNÍK	SO 10.2	35	1,2	42,8

POZNÁMKY / POPIS OBJEKTU / DETAIL

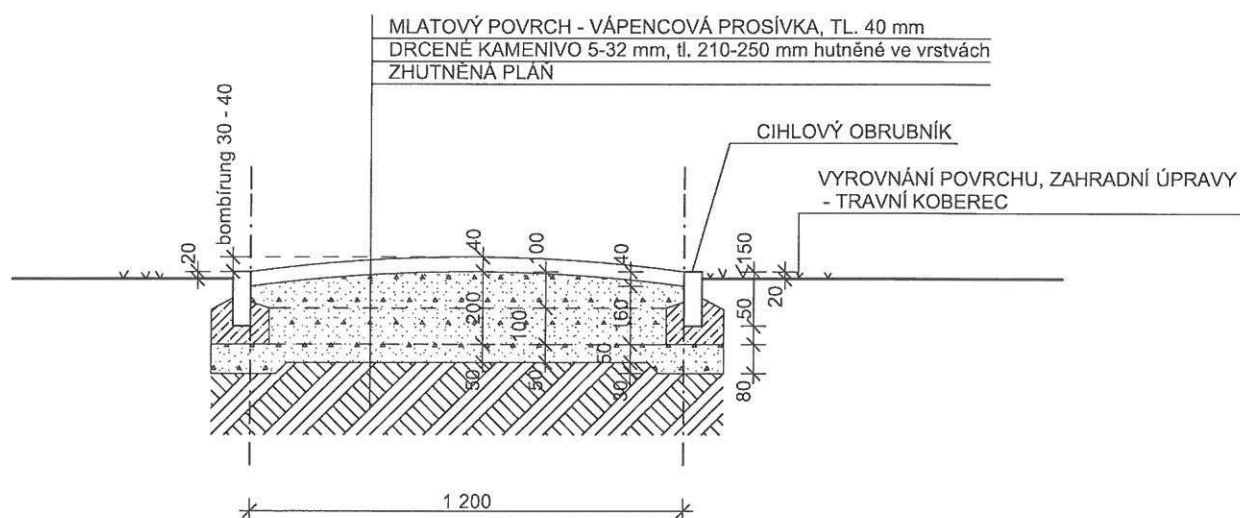

stávající odstraňovaný povrch - mlatové souvrství

ODKAZ NA PŘÍLOHY:

VÝKRES Č. 03

Rekonstrukce chodníků v "areálu Benešovy vily"



STAVEBNÍ OBJEKT	KÓD	délka (m)	šířka (m)	plocha (m ²)
KAMENNÁ CESTIČKA	SO 10.3	4	1,0 - 0,4	4

POZNÁMKY / POPIS OBJEKTU / DETAIL

JEDNOTLIVÉ KAMENY SKLÁDANÉ VEDLE SEBE DO ŠTĚRKOVÉHO PODSIPU.

KAMEN: PÍSKOVEC, VIZ. STAV

stávající odstraňovaný povrch - mlatové souvrství

ODKAZ NA PŘÍLOHY:

VÝKRES Č. 03

Rekonstrukce chodníků v "areálu Benešovy vily"




STAVEBNÍ OBJEKT	KÓD	délka (m)	šířka (m)	plocha (m ²)
ODSTRAŇOVANÝ ASFALTOVÝ CHODNÍK	SO 14	39	1,2	46,8

POZNÁMKY / POPIS OBJEKTU / DETAIL

Chodník má betonové obrubníky a asfalto-betonový vyžilý povrch.

Plocha po odstraněném chodníku bude zasypána zeminou a bude zatravněna travnatými koberci.

SOUČASNÝ STAV:

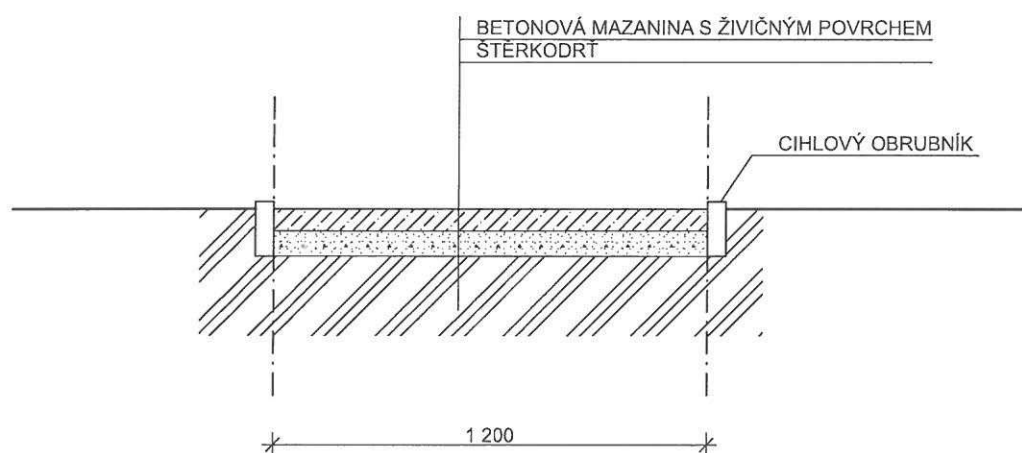

stávající odstraňovaný povrch - asfaltobeton

ODKAZ NA PŘÍLOHY:

VÝKRES SITUACE C.2

Rekonstrukce chodníků v "areálu Benešovy vily"



STAVEBNÍ OBJEKT	KÓD	délka (m)	šířka (m)	plocha (m ²)
ODSTRAŇOVANÝ ASFALTOVÝ CHODNÍK	SO 15	30	1,2	36


POZNÁMKY / POPIS OBJEKTU / DETAIL

Chodník má betonové obrubníky a asfalto-betonový vyžilý povrch.

stávající odstraňovaný povrch - původní mlatové souvrství

Plocha po odstranění chodníku bude zasypana zeminou a bude zatravněna travnatými koberci.

SOUČASNÝ STAV:

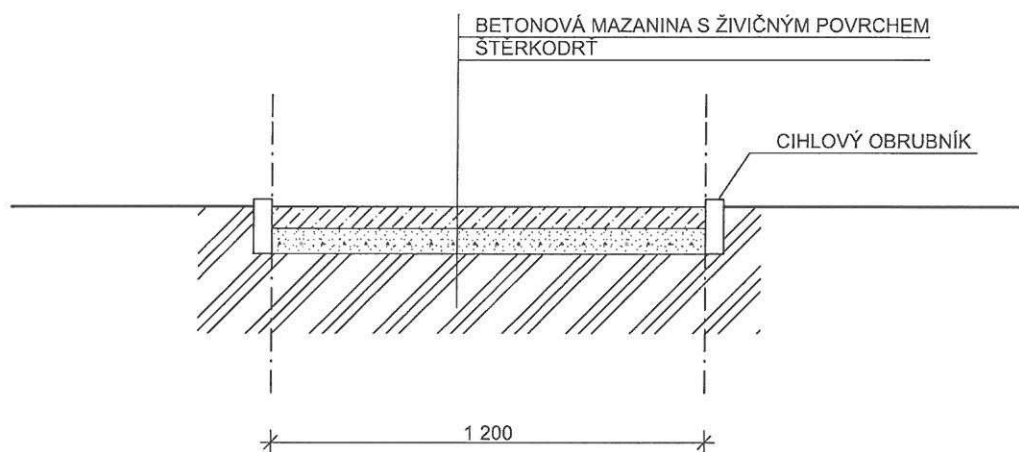

stávající odstraňovaný povrch - asfaltobeton


ODKAZ NA PŘÍLOHY:

VÝKRES SITUACE C.2

STAVEBNÍ OBJEKT	KÓD	délka (m)	šířka (m)	plocha (m ²)
BET. POCHOZÍ CHODNÍK + BET. PLOCHA	SO 16	62	1,2	80 + 13,5

POZNÁMKY / POPIS OBJEKTU / DETAIL

BETONOVÝ POCHOZÍ CHODNÍK

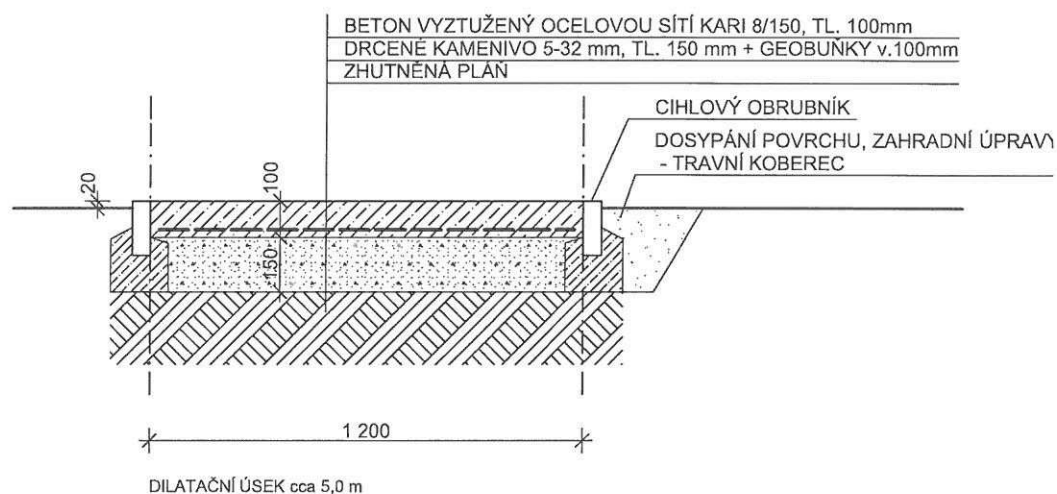

OPRAVA PŘECHODOVÉ BETONOVÉ PLOCHA MEZI
CHODNÍKY POD BUDOVOU B A DÍLNOU:

PLOCHA 13,5 m²

VYBOURÁNÍ PŮVODNÍHO BETONU- tl. cca 10cm

ZAŁOŽENÍ, SKŁADBA JAKO POJEZDOVÝ CHODNÍK


OKRAJ S TRÁVNÍKEM LEMOVANÝ
OBRUBNÍKEM VIZ. POCHOZÍ CHODNÍK.
OSTATNÍ OKRAJE - DETAIL DILATACE.

PŘED REALIZACÍ NUTNO ZAMĚŘIT A ZPŘESNIT ROZMĚRY!

stávající odstraňovaný povrch - beton

ODKAZ NA PŘÍLOHY:

VÝKRES Č. 01, 02, 05

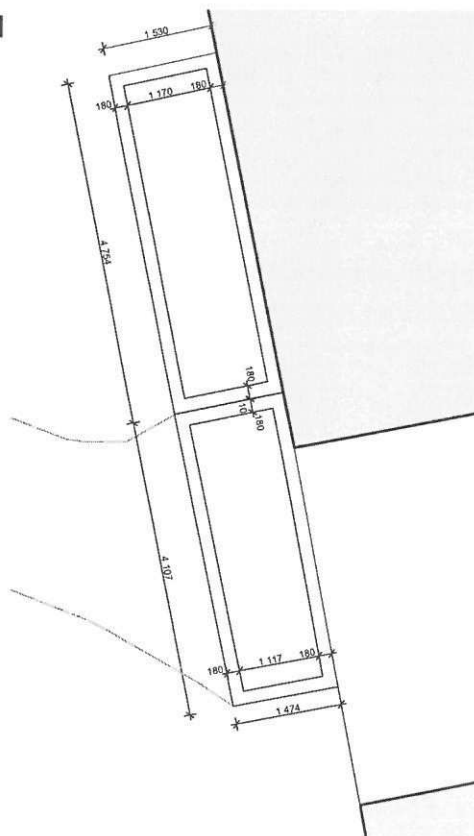

Rekonstrukce chodníků v "areálu Benešovy vily"

a detail

STAVEBNÍ OBJEKT	KÓD	délka (m)	šířka (m)	plocha (m ²)
ODSTRAŇOVANÝ KAMENNÝ CHODNÍK	SO 17	31	1,2	25

POZNÁMKY / POPIS OBJEKTU / DETAIL

NEPONIČENÝ KAMEN USKLADNIT A POUŽÍT NA SO.02.2



ODKAZ NA PŘÍLOHY:



VÝKRES SITUACE C.2

M 1:20

M 1:20



20

  

M 1:20



M 1:5



P1

P1



P2 - VNITŘNÍ PLOCHA BETONOVÉ ČÁSTI
DRSNÝ ROVRCH JE VYTVOŘEN KRUHOVÝM

P3 -LEMOVÁNÍ BETONOVÉ ČÁSTI
HLADKÝ ROVRH JE VODUOČNÝ

HLADKÝ POVRCH JE VYTVOŘEN
JEDNOSMĚRNÝM POHYBEM POMOCÍ

M 1:20



M 1:20



M 1:20


- SCHÉMATICKÝ ŘEZ




M 1:20

- NUTNO ŘEŠIT SPOLU S PLOTEM



NOVÝ PĚŠÍ MLATOVÝ CHODNÍK:

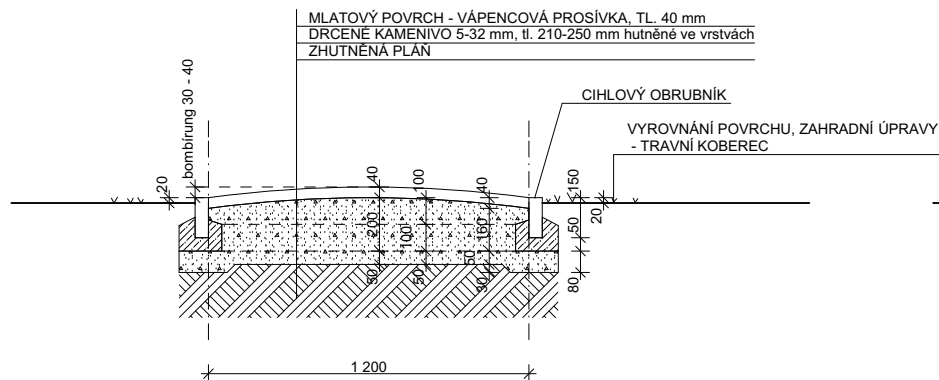


NOVÝ PĚŠÍ MLATOVÝ CHODNÍK: - řešení míst s obtížným trasováním kolem stromu

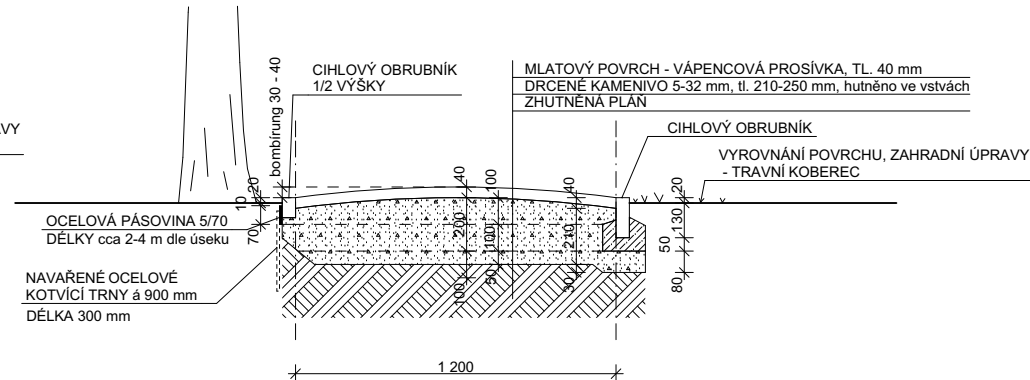


PROVEDENÍ OBLOUKU

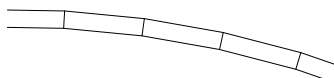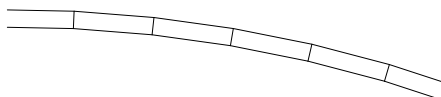

SPRÁVNÉ NAPOJENÍ
OBRUBNÍKU

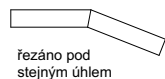

CHYBNÉ
NAPOJENÍ OBRUBNÍKU

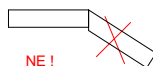


NE !


BOD Č. 101: ±0,000 = 401,99 m.n.m.

STAVBA:			
Rekonstrukce chodníků v "areálu Benešovy vily"			
INVESTOR:	Úřad vlády České republiky, nábřeží E. Beneše 128/4, Praha 1, 118 01 kontaktní osoba: Ing. Igor Michalík, MBA, tel. 224 002 731	a detail Kotnovská 165, Tábor atelier@a-detail.cz	
MÍSTO STAVBY:	Dr. E. Beneše 201, Sezimovo Ústí 391 01	Č. ZAK.:	1.249
DOKUMENTACE:	DPS / DZS	RAZÍTKO / PODPIS:	
DATUM:	ČERVEN 2016		
ČÁST:	VÝKRESOVÁ ČÁST D VÝKRESOVÁ DOKUMENTACE		
ZODPOVĚDNÝ PROJEKTANT:	Ing. arch. Martin Kraus, ČKA 02133 Kotnovská 165, Tábor 390 01, email: kraus@a-detail.cz, tel.: 608939919		
VYPRACOVAL:	Ing. arch. Ondřej Chudý		
KONTROLOVAL:	Ing. arch. Martin Kraus	Č. PARÉ:	
NÁZEV VÝKRESU:	MLATOVÉ CESTY	MĚŘÍTKO:	Č. VÝKRESU:
			03
			TISK DNE:
			5.6.2016

TENTO VÝKRES JE DLE AUTORSKÉHO ZÁKONA MAJETKEM PROJEKČNÍHO ATELIERU - ATELIER A-DETAIL. JEHO KOPÍROVÁNÍ A ROZŠIŘOVÁNÍ JE MOŽNÉ POUZE SE SOUHLASEM AUTORA PROJEKTU

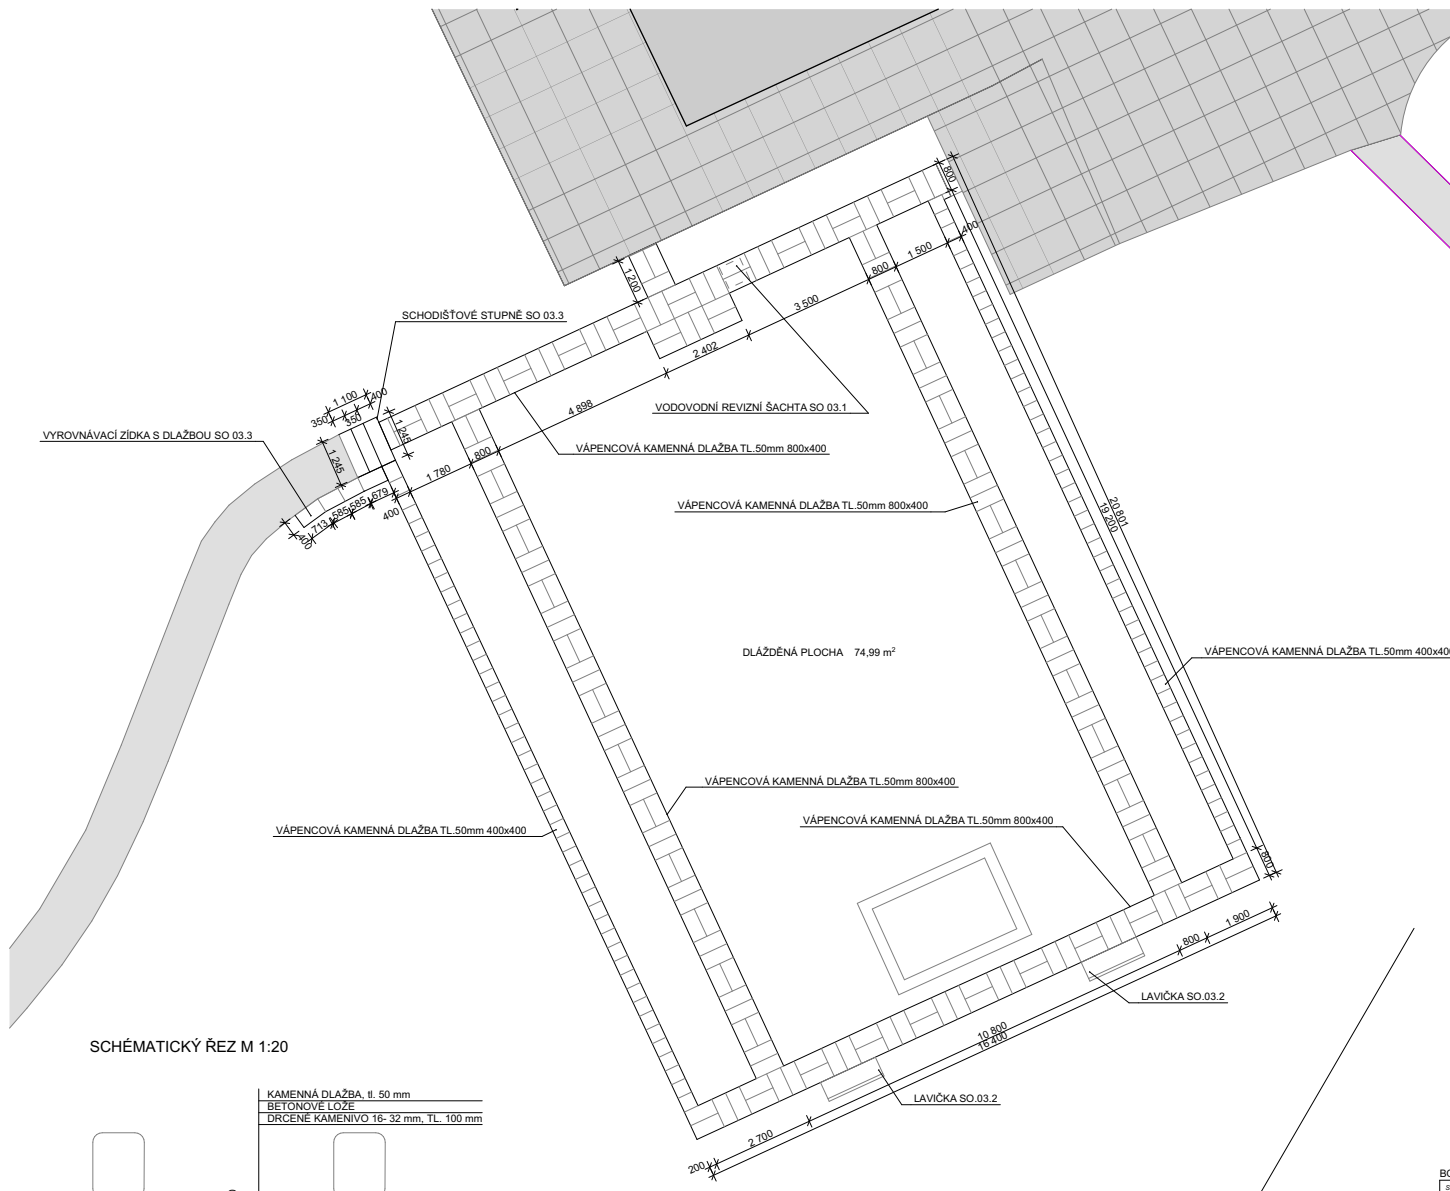


SCHÉMATICKÝ ŘEZ M 1:20

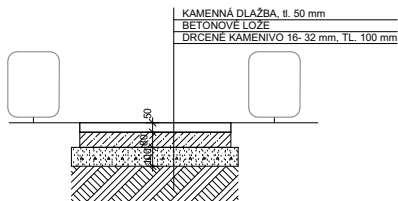

BOD Č. 101: ±0,000 = 401,99 m.n.m.

STAVBA			
Rekonstrukce chodníků v "areálu Benešovy vily"			
INVESTOR:		Kotnovská 165, Tábor atelier@a-detail.cz	
Úřad vlády České republiky, nábreží E. Beneše 128/4, Praha 1, 118 01 kontaktní osoba: Ing. Igor Michalík, MBA, tel. 224 002 731		a detail	
MÍSTO STAVBY:		Č. ZAK.:	1.249
Dr. E. Beneše 201, Sezimovo Ústí 391 01		RAZÍTKO / PODPIS	
DOKUMENTACE:		VÝKRESOVÁ ČÁST D VÝKRESOVÁ DOKUMENTACE	
DPS / DZS			
DATUM:			
ČERVEN 2016			
ČÁST:		C. PÁNE:	
VÝKRESOVÁ ČÁST D VÝKRESOVÁ DOKUMENTACE			
ZODPOVĚDNÝ PROJEKTANT:			
Ing. arch. Martin Kraus, ČKA 02133 Kotnovská 165, Tábor 390 01, email: kraus@a-detail.cz, tel.: 608939919			
VYPRACOVAL:			
Ing. arch. Ondřej Chudý			
KONTROLOVAL:			
Ing. arch. Martin Kraus			
NÁZEV VÝKRESU:		MĚŘÍTKO:	Č. VÝKRESU:
DLAŽBA MEZI ZÁHONY SO 03.1		1:100	04
		TISK ONE:	
		5.6.2016	

TENTO VÝKRES JE DÍLE AUTORSKÉHO JÁDRONA MAJETKEM PROJEKČNÍHO ATELIERU - ATELIER A-DETAIL. JEHO KOPÍROVÁNÍ A ROZŠIŘOVÁNÍ JE MOŽNÉ POUŽÍTE SE SOUHLASEM AUTORA PROJEKTU

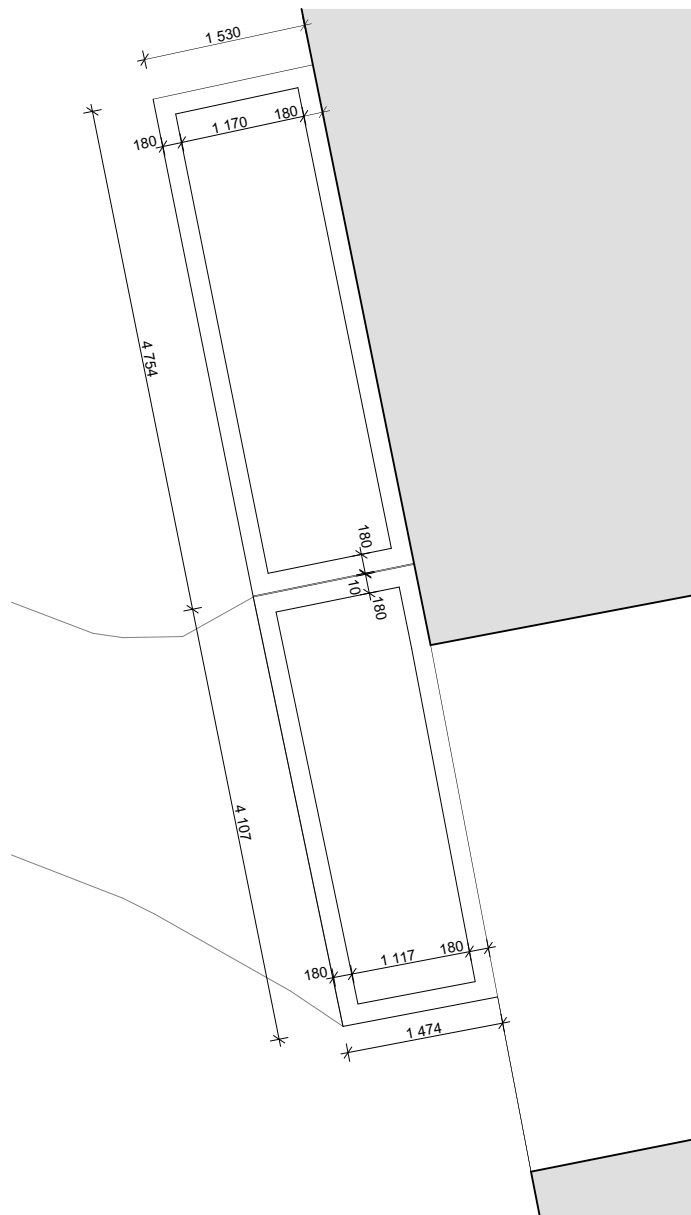

PŘED REALIZÁZÍ NUTNO ZAMĚŘIT, DŮLEŽITÁ JE NÁVAZNOST
NA STÁVAJÍCÍ NOVÝ BETONOVÝ CHODNÍK A DÁLE DOTAŽENÍ
HRAN K OKOLNÍM POVRCHŮM.
OKOLÍ OBRUBNÍKŮ BUDE OSAŽENO TRAVNÍMI ROHOŽEMI.

BOD Č. 101: ±0,000 = 401,99 m.n.m.

STAVBA:			
Rekonstrukce chodníků v "areálu Benešovy vily"			
INVESTOR:	Úřad vlády České republiky, nábřeží E. Beneše 128/4, Praha 1, 118 01 kontaktní osoba: Ing. Igor Michalík, MBA, tel. 224 002 731	a detail Kotnovská 165, Tábor atelier@a-detail.cz	
MÍSTO STAVBY:	Dr. E. Beneše 201, Sezimovo Ústí 391 01	Č. ZAK.: 1.249	RAŽITKO / PODPIS:
DOKUMENTACE:	DPS / DZS		
DATUM:	ČERVEN 2016		
ČÁST:	VÝKRESOVÁ ČÁST D VÝKRESOVÁ DOKUMENTACE		
ZODPOVĚDNÝ PROJEKTANT:	Ing. arch. Martin Kraus, ČKA 02133 Kotnovská 165, Tábor 390 01, email: kraus@a-detail.cz, tel.: 608939919		
VYPRACOVAL:	Ing. arch. Ondřej Chudý		
KONTROLOVAL:	Ing. arch. Martin Kraus	Č. PARÉ:	
NÁZEV VÝKRESU:	BET. PLOCHA SO.16 - část pod schody	MĚŘITKO:	Č. VÝKRESU:
			05
			TISK DNE:
			5.6.2016

TENTO VÝKRES JE DLE AUTORSKÉHO ZÁKONA MAJETKEM PROJEKČNÍHO ATELIERU - ATELIER A-DETAIL. JEHO KOPÍROVÁNÍ A ROZŠÍŘOVÁNÍ JE MOŽNÉ POUZE SE SOUHLASEM AUTORA PROJEKTU