

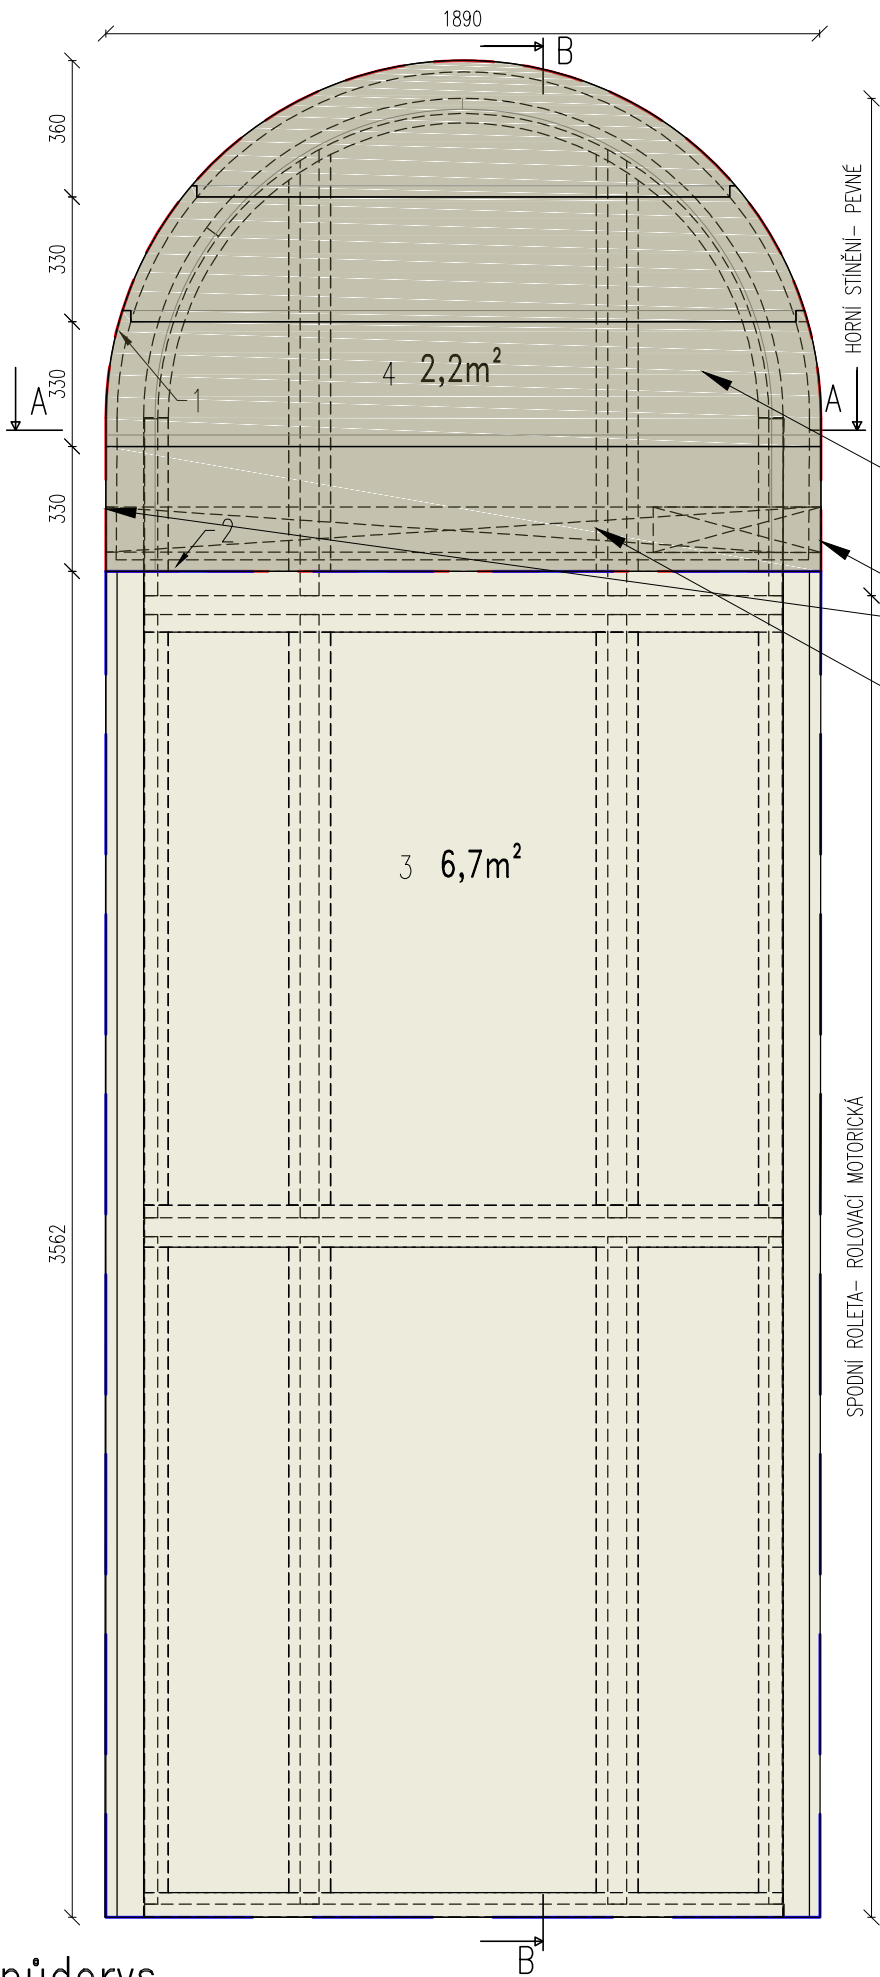


zastínění (interiér)

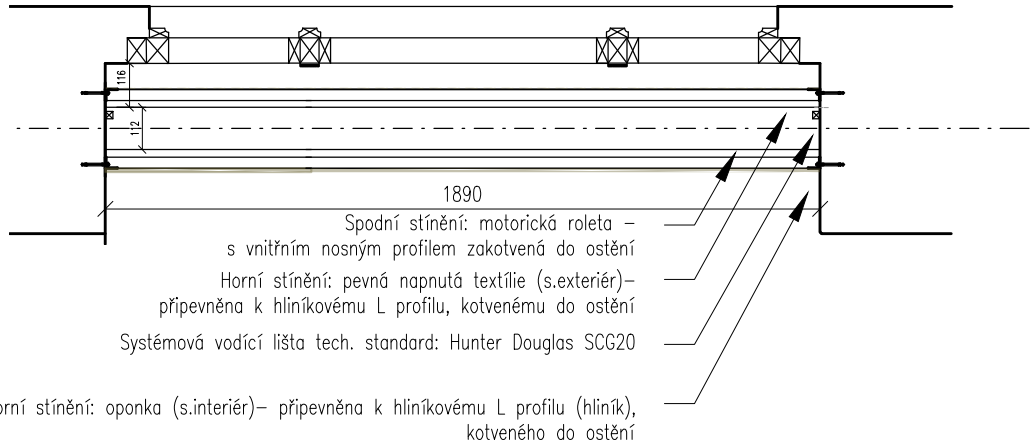

půdorys

řez BB

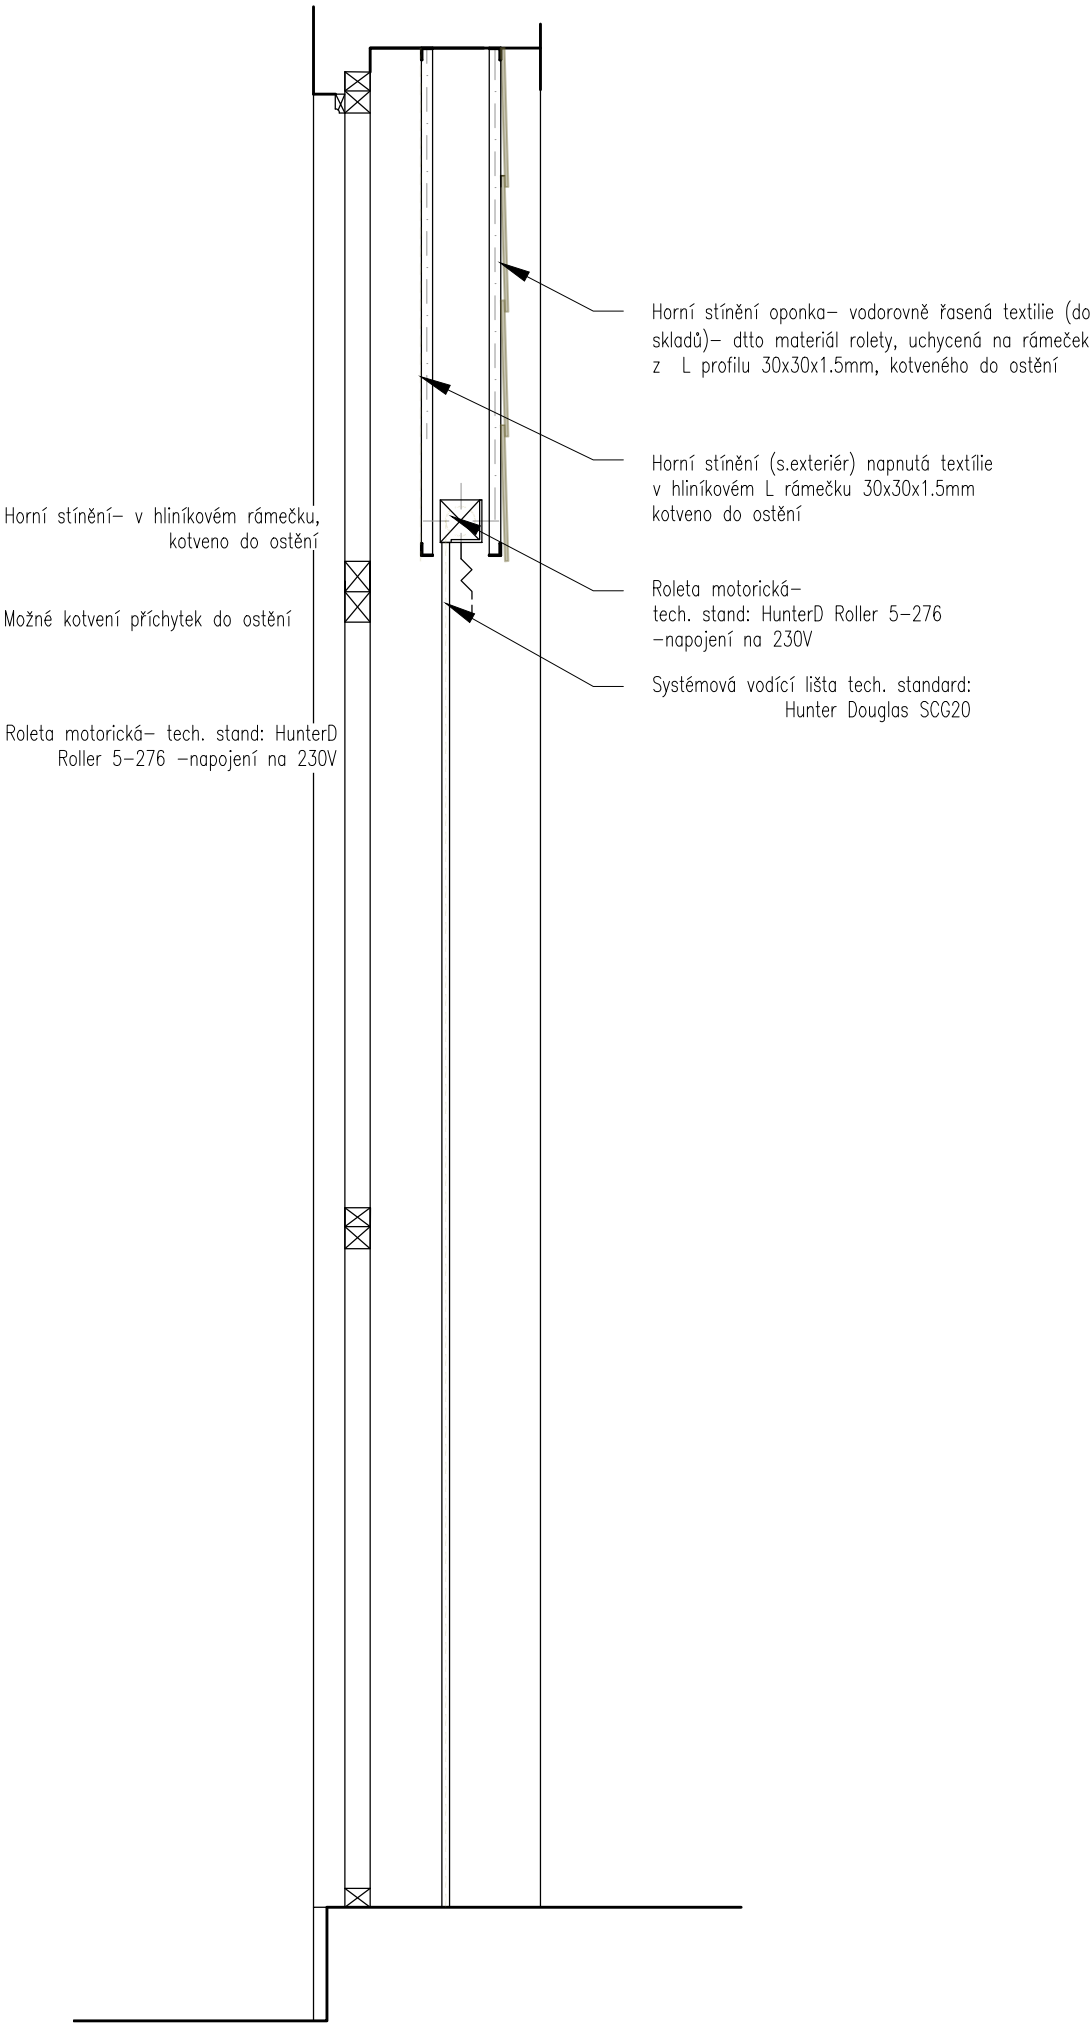

Výkaz:

- 1- tenkostěnný hliníkový profil ohýbaný L30x30x2, L=3700mm, 2ks (místo 1ks lze použít stávající U profil)
- 2- čalouněný hliníkový profil rovný L30x30x2, L=1900mm, 2ks
- 3- spodní roleta, plocha 6,7m²
- 4- horní stínění (oponka a napnutá látka v rámečku), plocha 2,2m²

Poznámky:

Horní stínění: dvouúrovňové pevné, kotvené do hliníkového rámečku zakotveno do ostění
směr interiér: vodorovně řasená textilie (do skladů)– dtto materiál rolety, uchycená na rámeček z L profilu (spodní příčně čalouněná)
směr exteriér: napnutá látka v hliníkovém rámečku
tech. standard: Screen Star, odstín Pewter, nebo Gold

Spodní stínění: motoricky ovládaná roleta zakotvená do ostění pomocí systémových úchytek. Barva rolety dtto rám.
Pohybová regulace pomocí boční systémové vodící lišty tech. standard: Hunter Douglas SCG20.
Materiál: nutno vzorkovat, tech. standard: Screen Star, odstín Pewter, nebo Gold
Motor: skrytý ve vnitřní nosné trubce, napětí 230V, tech. standard: HunterD
Nutno vzorkovat, všechny rozměry kontrolovat na místě!