


PŮDORYS OPĚRNÉ ZDI 2A
navrhované úpravy
1:50

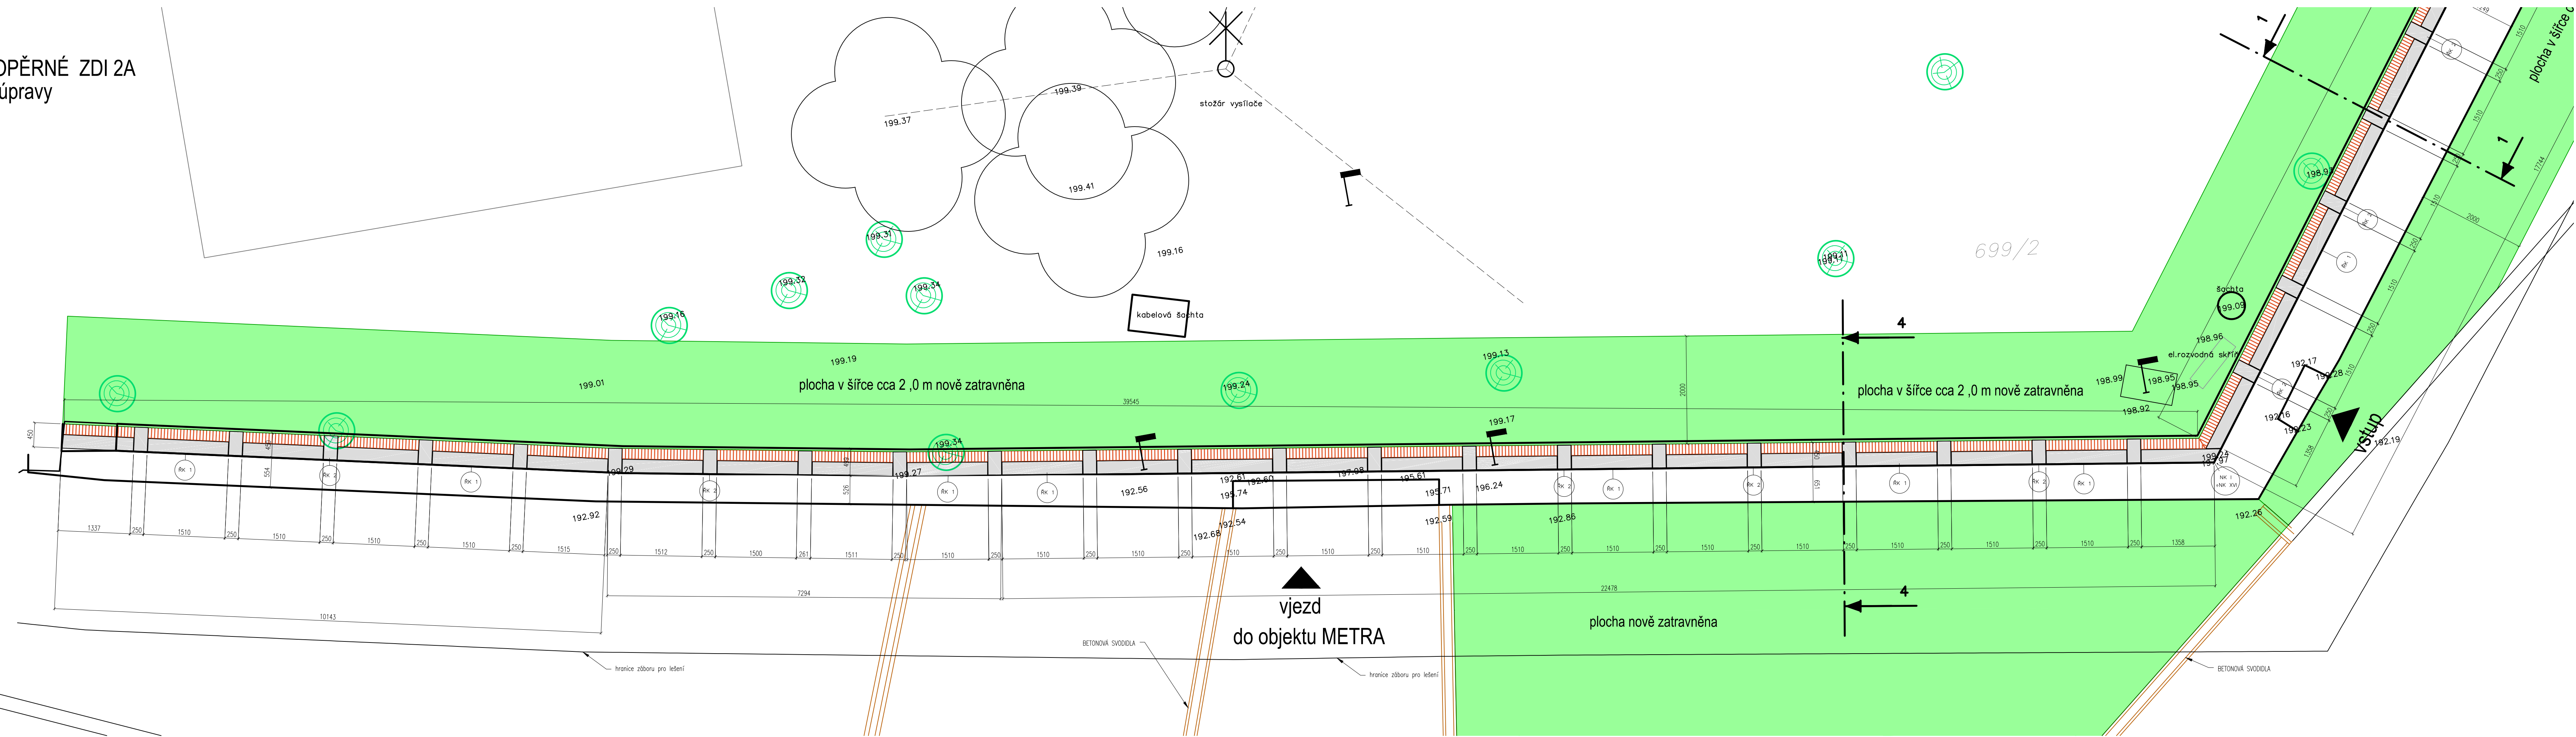

LEGENDA	
	novř koruna zď zď 2A+čřst zď 2B 2 vrstvy cihel KLINKER 90x190x50mm křmen přskovc: dlouhř 250x1500x150mm krřtkř 250x450x150mm viz.vřkres D.1.15
	humusovř vrstva tl.150mm osřzenř trřvř v šřřce 2 m od koruny zď a pař zď (pouze v přřpřde trřvníku) chodnřky zřstřvajř
	novř koruna zď - pŮdorys zď 2A+čřst zď 2B 2 vrstvy cihel KLINKER 90x190x50mm
	kamera
	197.09 vřřskově křty
	RK 1 RK 2 typy parapetnřch kamennŮ
	NK I NK XVI nřrožnř kamennŮ

VřřKOVř SYSTĚM BpV SOŮRADNICOVř SYSTĚM S-JTSK

PUDIS akciovř společnost		projektovř, pŮzkumnř a konzultační společnost PUDIS a.s., Nad Vodovodem 2/3258, 100 31 Praha 10 tel.: +420 274 776 645, fax: +420 274 778 656, www.pudis.cz, info@pudis.cz	
Vypracoval: Kamila Neumannovř Jitka Šilhřnovř	Hlavnř inženýr projektu: Ing. Vřclav Krch	Razřřko: PUDIS a.s. 100 31 Praha 10, Nad Vodovodem 2/3258 IČO: 45272981 tel.: 274 775 253, fax: 274 775 262 -12-	
Vedoucí projektant: Ing. Vřclav Krch	Ředitř stŮdiska: Ing. Vřclav Krch	Čřslo zakřzky: 1-9960-0001-04	
Investor: Ůřad vřldy Āeskř republiky Nřbř.E.Beneše 128/4, Praha 1 - 118 01		Akce: Oprava baroknřho opevněnř Prahy poděl ulic U Bruskyř kasřen - nřbř.Edvarda Beneše	Měřřřko: 1:50 Formřt: 6 x A4 Datum: 08/2014 Stupeň: PDPS Souprava:
PŮřloha: PŮDORYS OPĚRNÉ ZDI 2A Navrhovaně Ůpravy		Čřslo pŮřlohy: D.1.8	D.1.8

DOKUMENT LZE ŮZIVAT POUZE VE SMYSLU PŮBĚHU SMLOVNŮ O DĚLO. ŽADNĚ JEHO ČAST NEMŮŽE BYT DĚLE ŽÁDNĚ K. KOPROVĚNĚ NEBO JINŮM ZPŮSOBEM ROZŠROVĚNĚ. BEZ SOULASU S ŮLOP PRAHA 10.