



ROZV. OSVĚTLENÍ PŮDA

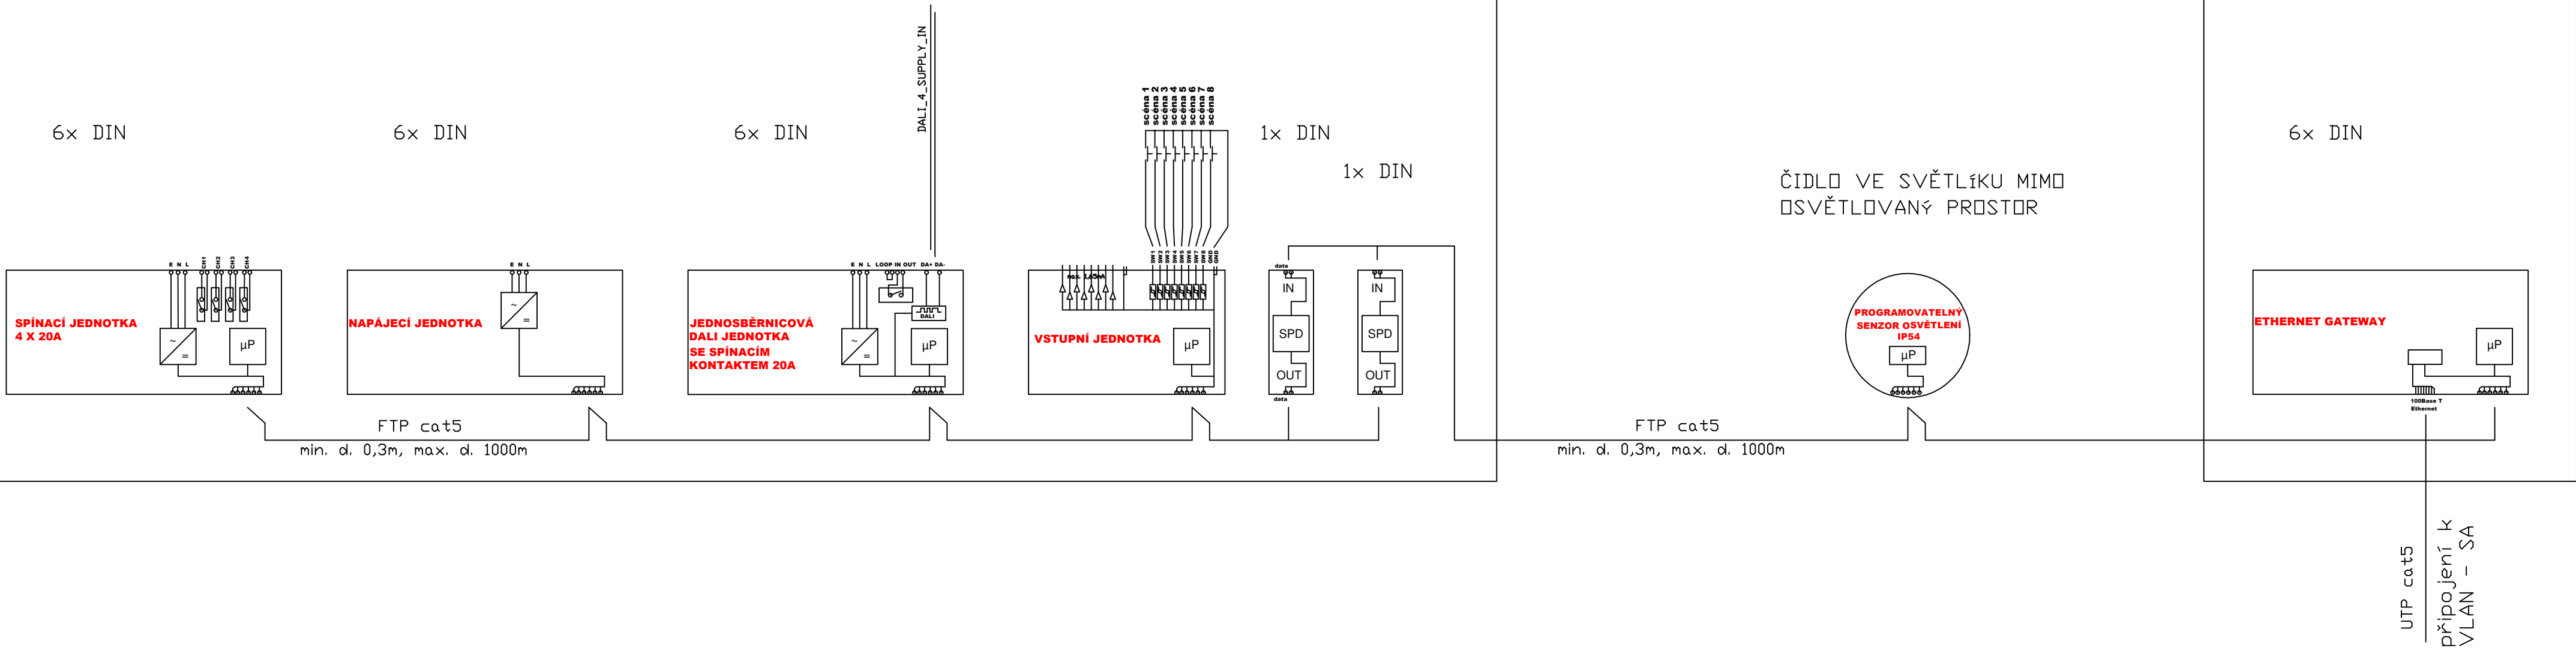

ROZV. OSVĚTLENÍ SKLEP

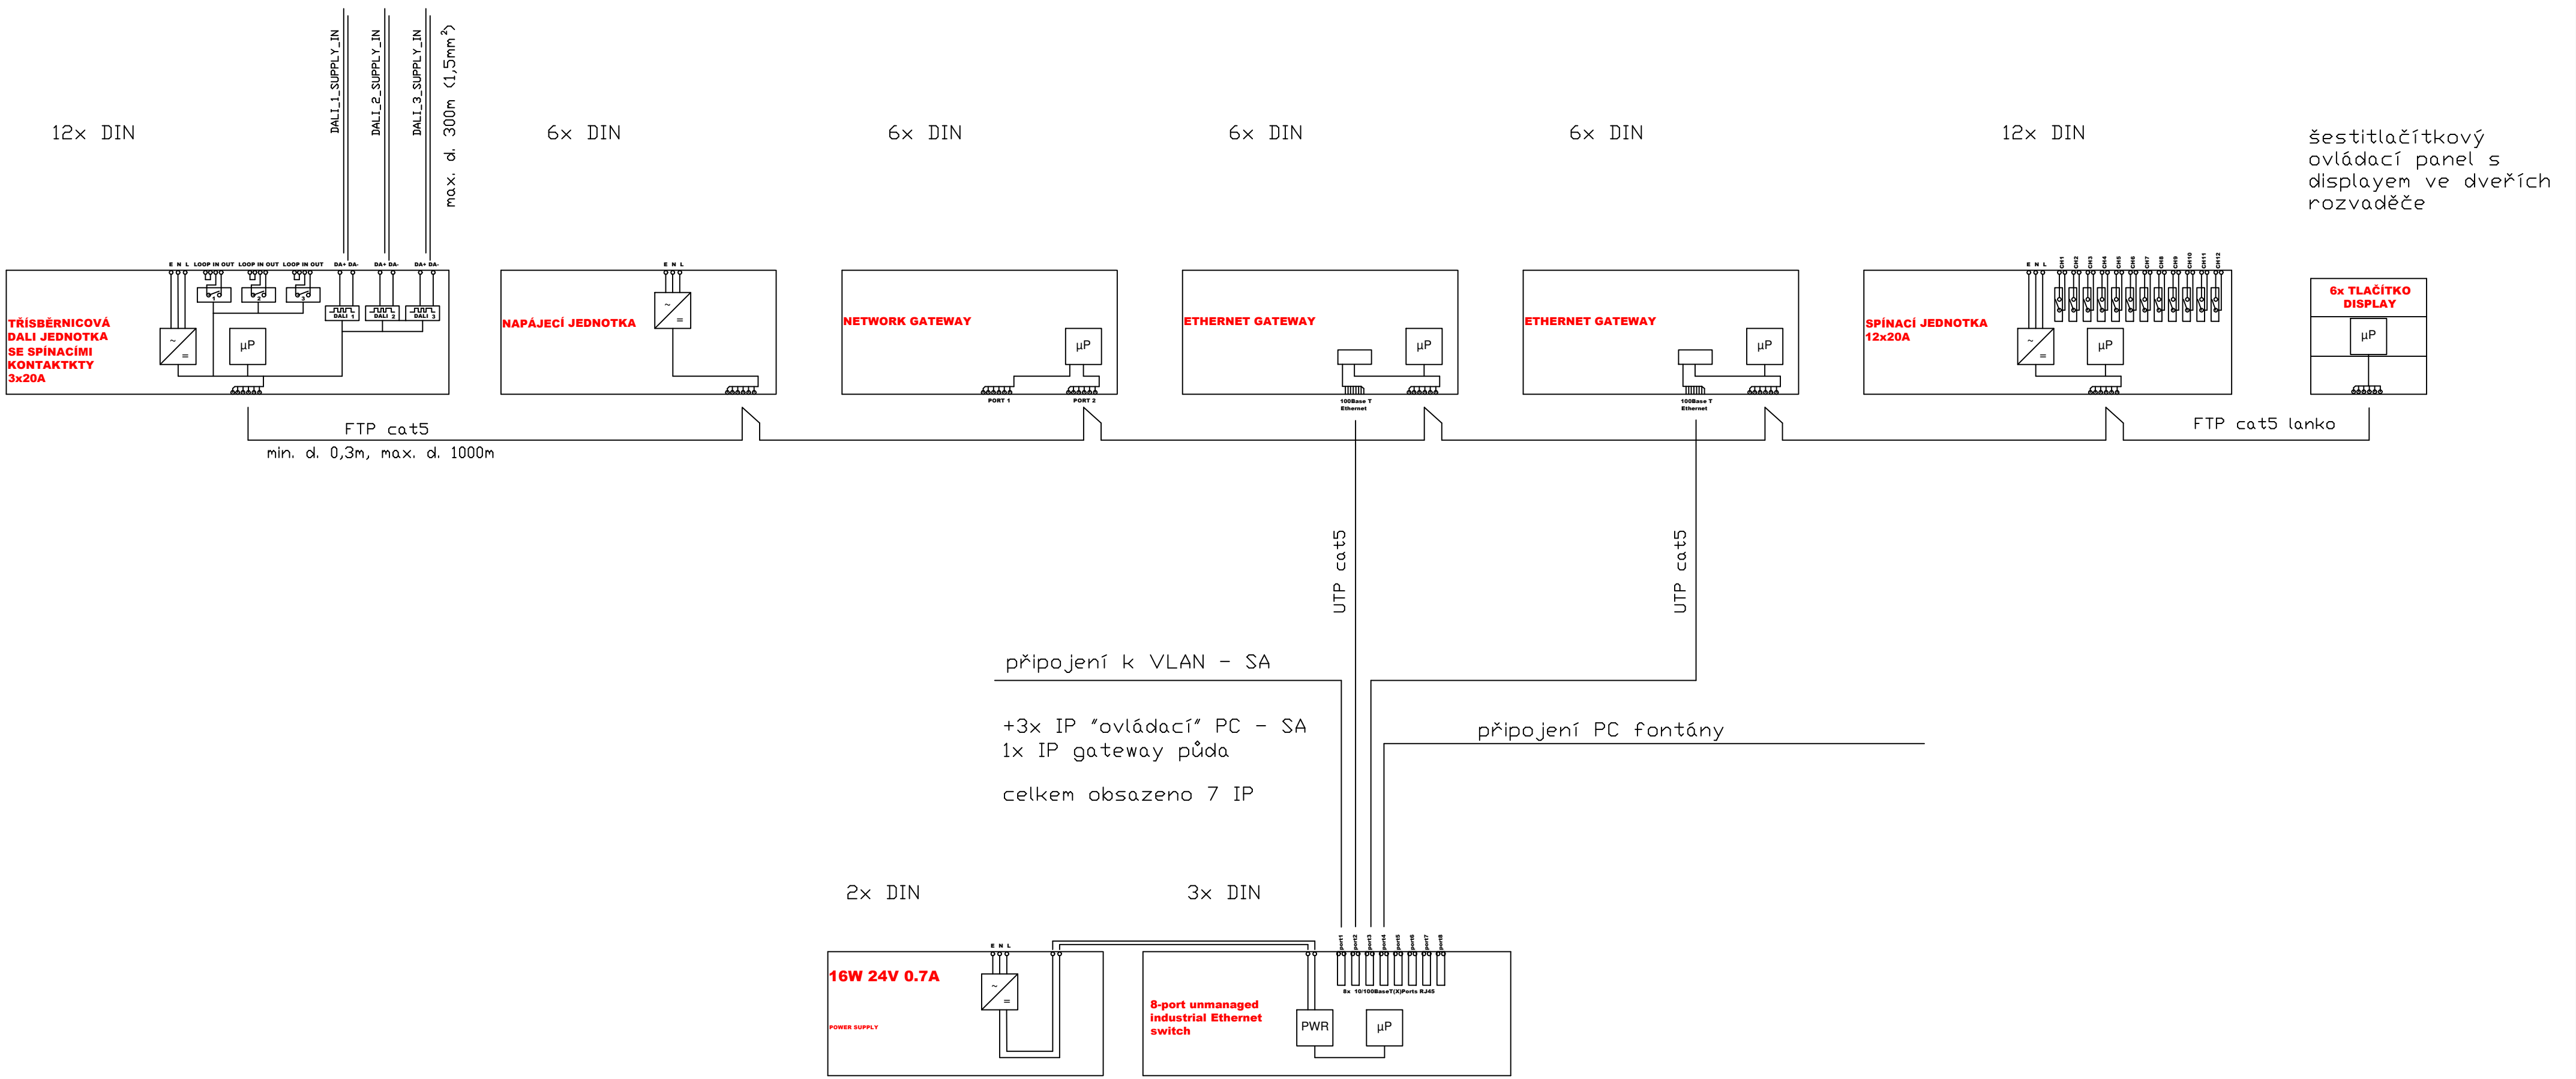

eipro s.r.o.
Tylova 23,
České Budějovice
Česká Republika
IČO: 07163584

AKCE:	Projektová dokumentace úprav zahrady Strakovy akademie		
VÝKRES:	Schéma řízení		
OBJEDNATEL:	Česká republika - Úřad vlády České republiky		
GEN. PROJEKTANT:	Ateliér Krejčířkovi, s.r.o. P. Bezruč 182, Valtice 691 42	AUTOR:	Úřad vlády České republiky Nábřeží E. Beneše 128/4, Praha 1, 118 01
ZODP. PROJEKTANT:	Miloš Kurfitt	ZPRACOVAL:	Václav Dolejšek
DATUM:	09/2019	MĚŘÍTKO:	-
ČÁST:	SO 04 - Osvětlení	ČÍSLO VÝKRESU:	09
STUPEŇ:	DZS		

