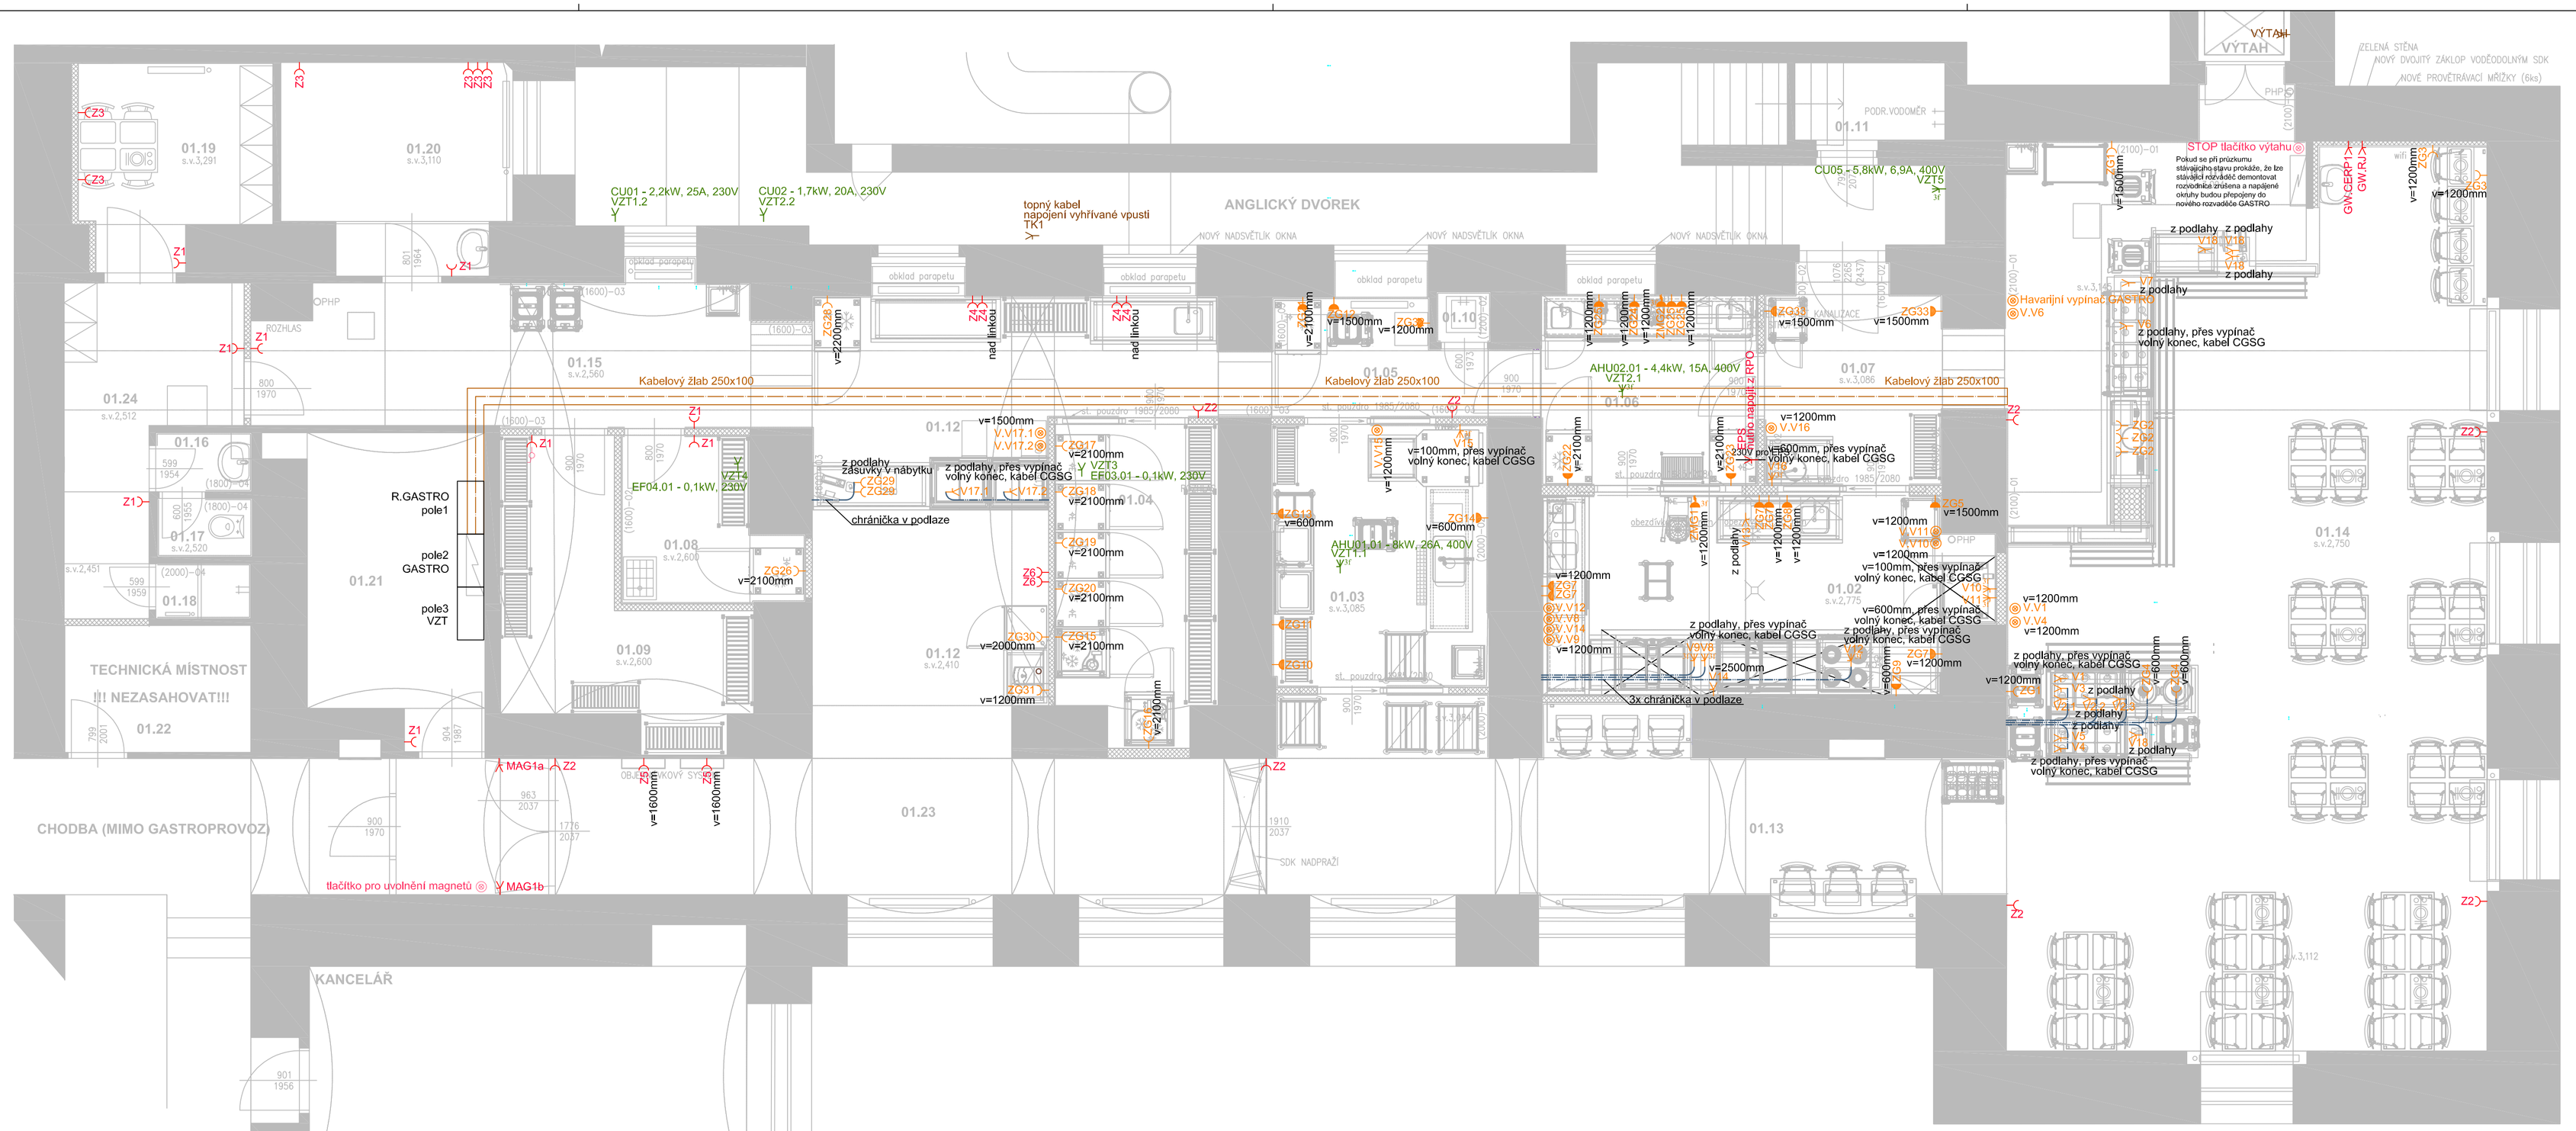

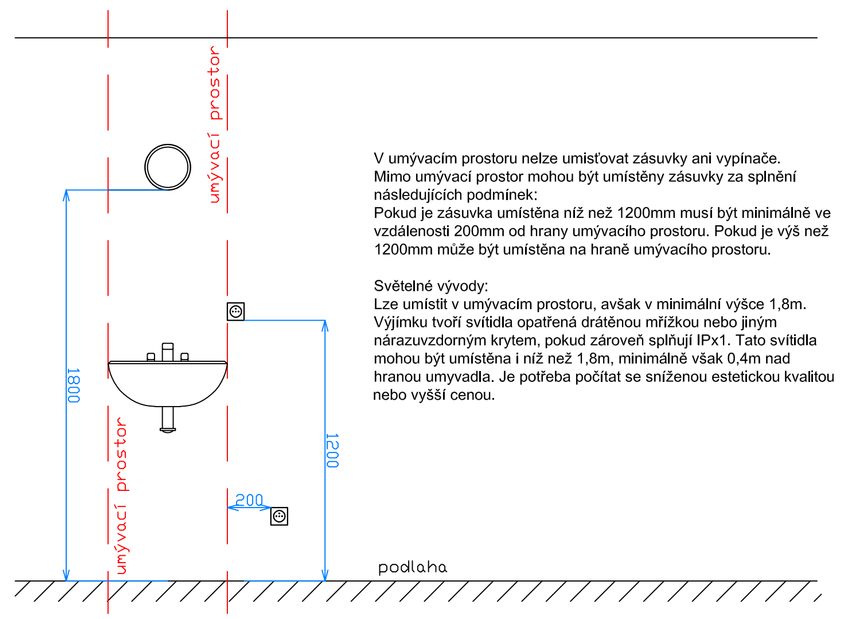

V umývacím prostoru nelze umisťovat zásuvky ani vypínače.
Mimo umývací prostor mohou být umístěny zásuvky za splnění následujících podmínek:
Pokud je zásuvka umístěna níž než 1200mm musí být minimálně ve vzdálenosti 200mm od hrany umývaciho prostoru. Pokud je výš než 1200mm může být umístěna na hraně umývaciho prostoru.

Světelné vývody:
Lze umistit v umývacím prostoru, avšak v minimální výšce 1,8m. Výjimku tvoří svítidla opatřená drátěnou mřížkou nebo jiným nárazuvzdorným krytem, pokud zároveň splňují IPx1. Tato svítidla mohou být umístěna i níž než 1,8m, minimálně však 0,4m nad hranou umyvadla. Je potřeba počítat se sníženou estetickou kvalitou nebo vyšší cenou.

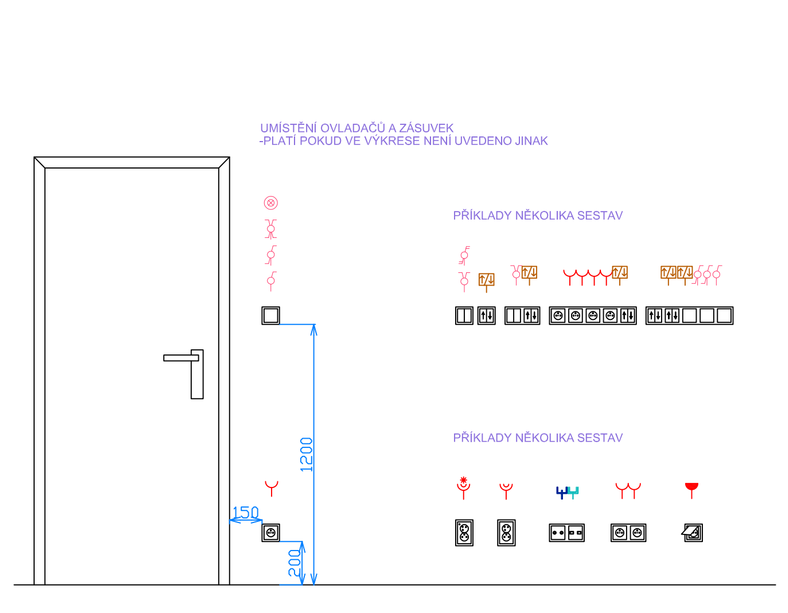

LEGENDA - SILNOPROUD :

- JEDNONÁSOBNÁ / DVOJNÁSOBNÁ ZÁSUVKA 16A, 230V, IP20,
- JEDNONÁSOBNÁ 16A, 230V, IP44 / JEDNONÁSOBNÁ 16A, 400V, IP44
- KABELOVÝ VÝVOD JEDNOFÁZOVÝ 230V/16A ZAKONČENÝ REZERVOU / KABELOVÝ VÝVOD TŘÍFÁZOVÝ 400V/16A ZAKONČENÝ REZERVOU
- TOPNÝ KABEL
- NAPOJENÍ ZAŘÍZENÍ VZT
- VYPÍNAČ VYBRANÝCH ZAŘÍZENÍ
- OCHRANNÉ POSPOJENÍ

LEGENDA - GASTRO TECHNOLOGIE :

- JEDNONÁSOBNÁ / DVOJNÁSOBNÁ ZÁSUVKA 16A, 230V, IP20,
- JEDNONÁSOBNÁ 16A, 230V, IP44 / JEDNONÁSOBNÁ 16A, 400V, IP44
- KABELOVÝ VÝVOD JEDNOFÁZOVÝ 230V/16A ZAKONČENÝ REZERVOU / KABELOVÝ VÝVOD TŘÍFÁZOVÝ 400V/16A ZAKONČENÝ REZERVOU
- VYPÍNAČ VYBRANÝCH ZAŘÍZENÍ GASTRO TECHNOLOGIE

POZNÁMKA :

Před začátkem realizačních prace provede zhotovitel důkladný průzkum stávajícího stavu a zjistí zda není nutné zachovat některé stávající napájecí okruhy.
V případě potřeby budou tyto okruhy přepojeny do nového rozvaděče R.GASTRO.

Všechny koncové prvky zhotovitel vyzkorkuje a nechá odsouhlasit investorem.

Přesné pozice vývodů a koncových prvků pro gastro technologii jsou zakresleny ve výkresech dodavatele gastro technologie.

Pokud není na výkrese uvedeno jinak budou koncové prvky elektro umístěny dle vzoru.

Stupeň krytí koncových prvků bude volen s ohledem na prostředí do kterého bude zařízení umisťováno. Jako výchozí podklad slouží Protokol o určení vnějších vlivů.

Každá sestava nerezavového nábytku gastro technologie bude připojena na ochranné pospojení a to přinejmenším na jednom místě, ideálně 2x.
Připojení musí být provedeno pomocí svorky k tomu určené výrobcem připojovaného nábytku.

Č. M.	ÚČEL MÍSTNOSTI	PLOCHA [m2]	PODLAHA	STROP	STĚNY	POZNÁMKA
01.01	VÝDEJ JÍDEL	20,2	KERAMICKÁ DLAŽBA	KERAMICKÝ OBKLAD ŠTUKOVÁ OMÍTKA MALBA	ŠTUKOVÁ OMÍTKA MALBA	SDK LEM POD STROPEM STROJOVNA VÝTAHU
01.02	VARNA	19,3	KERAMICKÁ DLAŽBA	KERAMICKÝ OBKLAD ŠTUKOVÁ OMÍTKA MALBA	ŠTUKOVÁ OMÍTKA MALBA	DIGESTOŘE
01.03	MYTÍ NÁDOBÍ	12,9	KERAMICKÁ DLAŽBA	KERAMICKÝ OBKLAD ŠTUKOVÁ OMÍTKA MALBA	ŠTUKOVÁ OMÍTKA MALBA	
01.04	SKLAD POTRAVIN	10,5	KERAMICKÁ DLAŽBA	KERAMICKÝ OBKLAD ŠTUKOVÁ OMÍTKA MALBA	ŠTUKOVÁ OMÍTKA MALBA	
01.05	CHODBA	7,6	KERAMICKÁ DLAŽBA	KERAMICKÝ OBKLAD ŠTUKOVÁ OMÍTKA MALBA	ŠTUKOVÁ OMÍTKA MALBA	ROZVODY VZT
01.06	ČISTÁ PŘÍPRAVNA ZELENINY STUDENÁ KUCHYNĚ	9,5	KERAMICKÁ DLAŽBA	KERAMICKÝ OBKLAD ŠTUKOVÁ OMÍTKA MALBA	ŠTUKOVÁ OMÍTKA MALBA	ROZVODY VZT
01.07	CHODBA	9,7	KERAMICKÁ DLAŽBA	KERAMICKÝ OBKLAD ŠTUKOVÁ OMÍTKA MALBA	ŠTUKOVÁ OMÍTKA MALBA	ROZVODY VZT
01.08	SKLAD BIO ODPADU ÚKLIDOVÁ MÍSTNOST	5,9	KERAMICKÁ DLAŽBA	KERAMICKÝ OBKLAD ŠTUKOVÁ OMÍTKA MALBA	ŠTUKOVÁ OMÍTKA MALBA	
01.09	ZÁZEMÍ BUFETU	11,4	KERAMICKÁ DLAŽBA	KERAMICKÝ OBKLAD ŠTUKOVÁ OMÍTKA MALBA	ŠTUKOVÁ OMÍTKA MALBA	PODHLED MIMO OBLOUK
01.10	VÝLEVKA	0,7	KERAMICKÁ DLAŽBA	KERAMICKÝ OBKLAD ŠTUKOVÁ OMÍTKA MALBA		BEZ VLASTNÍHO STROPU
01.11	SKLAD ODPADŮ	2,8	KERAMICKÁ DLAŽBA	KERAMICKÝ OBKLAD ŠTUKOVÁ OMÍTKA MALBA	ŠTUKOVÁ OMÍTKA MALBA	**NEZASAHOVAT**
01.12	BUFET	29,4	KERAMICKÁ DLAŽBA	KERAMICKÝ OBKLAD ŠTUKOVÁ OMÍTKA SDK PODHLED	ŠTUKOVÁ OMÍTKA MALBA	PODHLED MIMO OBLOUK
01.13	CHODBA	17,6	KERAMICKÁ DLAŽBA	KERAMICKÝ OBKLAD ŠTUKOVÁ OMÍTKA MALBA	ŠTUKOVÁ OMÍTKA MALBA	
01.14	JÍDELNA	82,5	KERAMICKÁ DLAŽBA	ŠTUKOVÁ OMÍTKA MALBA	ŠTUKOVÁ OMÍTKA MALBA	
01.15	CHODBA	18,2	KERAMICKÁ DLAŽBA	KERAMICKÝ OBKLAD ŠTUKOVÁ OMÍTKA MALBA	ŠTUKOVÁ OMÍTKA MALBA	
01.16	ZÁCHODOVÁ PŘEDSÍŇ	1,3	KERAMICKÁ DLAŽBA	SDK PODHLED	KERAMICKÝ OBKLAD ŠTUKOVÁ OMÍTKA MALBA	SNÍŽENÝ STROP A REVIZNÍ DVÍŘKA
01.17	ZÁCHOD	1,3	KERAMICKÁ DLAŽBA	SDK PODHLED	KERAMICKÝ OBKLAD ŠTUKOVÁ OMÍTKA MALBA	
01.18	SPRCHA	1,2	KERAMICKÁ DLAŽBA	SDK PODHLED	KERAMICKÝ OBKLAD ŠTUKOVÁ OMÍTKA MALBA	
01.19	ŠATNA	8,2	KERAMICKÁ DLAŽBA	ŠTUKOVÁ OMÍTKA MALBA	ŠTUKOVÁ OMÍTKA MALBA	
01.20	KANCELÁŘ	10,4	PVC	MALBA SDK PODHLED	ŠTUKOVÁ OMÍTKA MALBA	
01.21	SKLAD A ROZVODY UT	12,3	KERAMICKÁ DLAŽBA	ŠTUKOVÁ OMÍTKA MALBA	ŠTUKOVÁ OMÍTKA MALBA	
01.22	TECHNICKÁ MÍSTNOST	5,4	KERAMICKÁ DLAŽBA	ŠTUKOVÁ OMÍTKA MALBA	ŠTUKOVÁ OMÍTKA MALBA	**NEZASAHOVAT**
01.23	CHODBA	36,0	TERACO	ŠTUKOVÁ OMÍTKA MALBA	ŠTUKOVÁ OMÍTKA MALBA	
01.24	ŠATNA	10,0	KERAMICKÁ DLAŽBA	ŠTUKOVÁ OMÍTKA MALBA	ŠTUKOVÁ OMÍTKA MALBA	
CELKOVÁ PLOCHA MÍSTNOSTÍ DOTČENÝCH STAVEBNÍMI ÚPRAVAMI:		326,0 m²				

S

zhotovitel:
ATELIER SIMONA GROUP
projektant profese:
Zdeněk Kubeš
Čechova 609/32
372 72 Lišov
tel.: +420 725 428 822
e-mail: z.kubes@centrum.cz

název akce: **ÚPRAVY GASTROPROVOZU ÚŘADU VLÁDY ČR V 1.PP STRAKOVY AKADEMIE**

místo akce: **Nábřeží Edvarda Beneše 128/4, 118 00 Praha 1 k. ú. Malá Strana [727091], p. č. 680/4, 681/1**

objednatel a investor: Úřad vlády České republiky nábřeží Edvarda Beneše 128/4 Malá Strana, 11800 Praha 1

autor projektu: **Ing. arch. Dušan Kareš**

číslo zakázky: **665/05/19/ÚV ČR**

zodpovědný projektant: **Lukáš Jarath**

datum: **09/2019**

vypracoval: **Zdeněk Kubeš**

formát: **10 A4**

část: **D.1.4 - Silnoproudá elektroinstalace**

měřítko: **1:50**

stupeň PD: **Dokumentace pro provedení stavby**

číslo paré:

výkres: **ELEKTROINSTALACE 1PP**

číslo přílohy: **101**