



1.PP

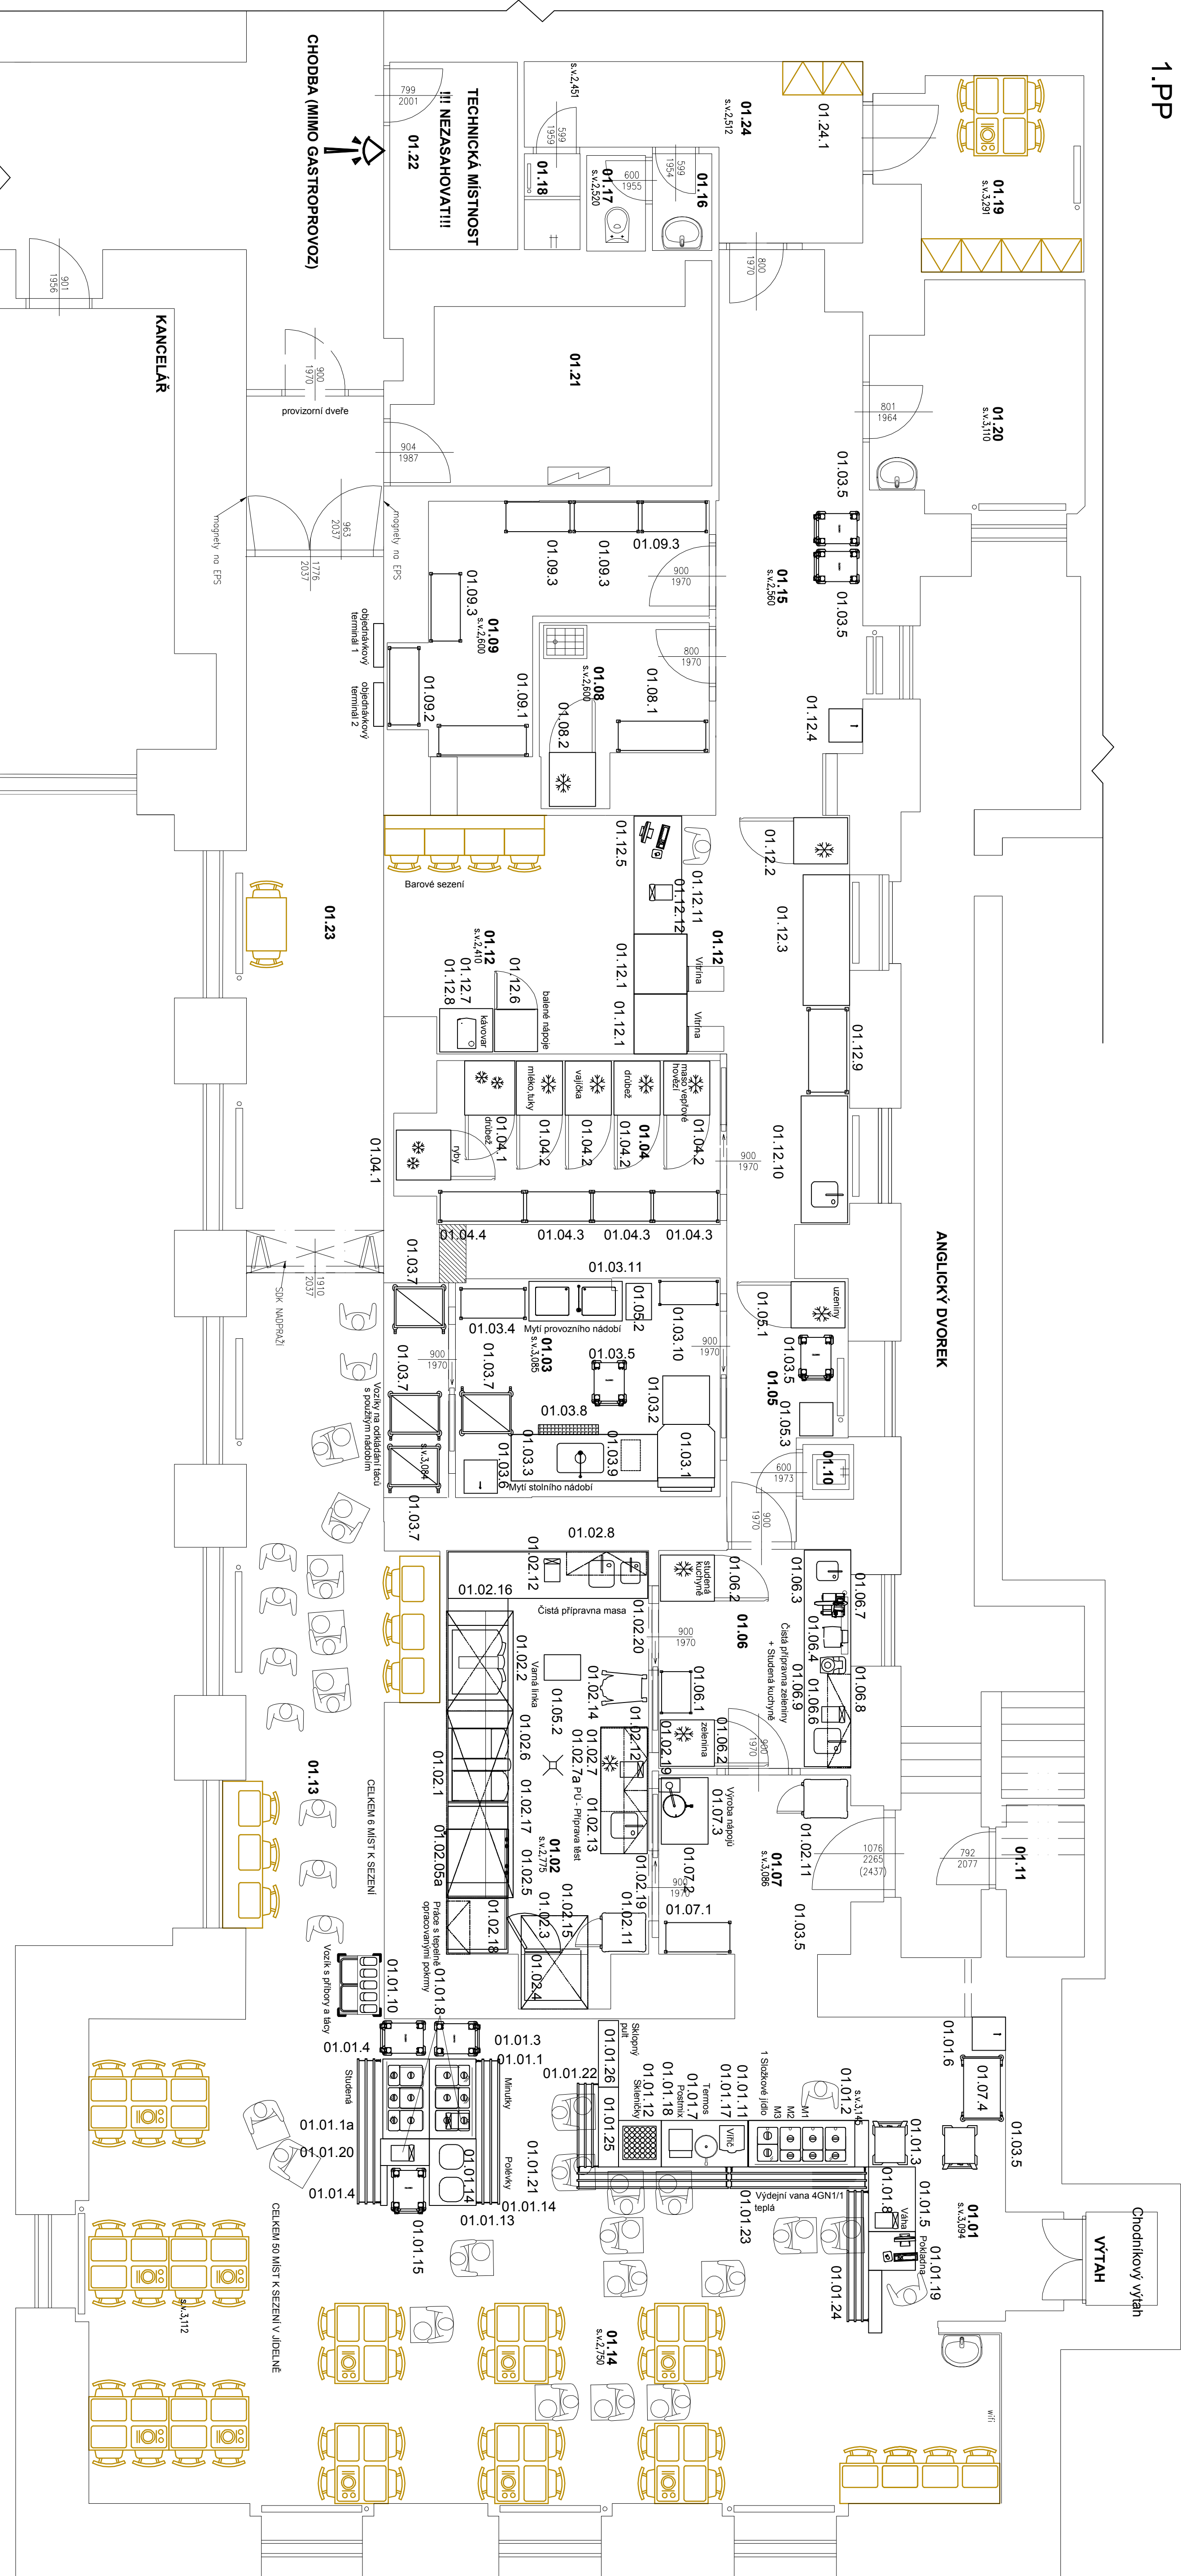

LEGENDA MÍSTNOSTÍ

Číslo místnosti	Popis
01.01	Výdej jídel
01.02	Varna
01.03	Mýcí nádoby
01.04	Skład potravín
01.05	Chodba
01.06	Čistá přípravná zeleniny + studené kuchyně
01.07	Chodba
01.08	BiO + Uklid
01.09	Skład bufetu
01.10	Výlenka
01.11	Skład odpadů
01.12	Bufet
01.13	Chodba
01.14	Jídelna
01.15	Chodba
01.16	Předstř WC
01.17	WC
01.18	Sprcha
01.19	Šatna
01.20	kancelář
01.21	Skład a rozvody UT
01.22	Technická místnost
01.23	Chodba
01.24	Šatna

Pohled 3D

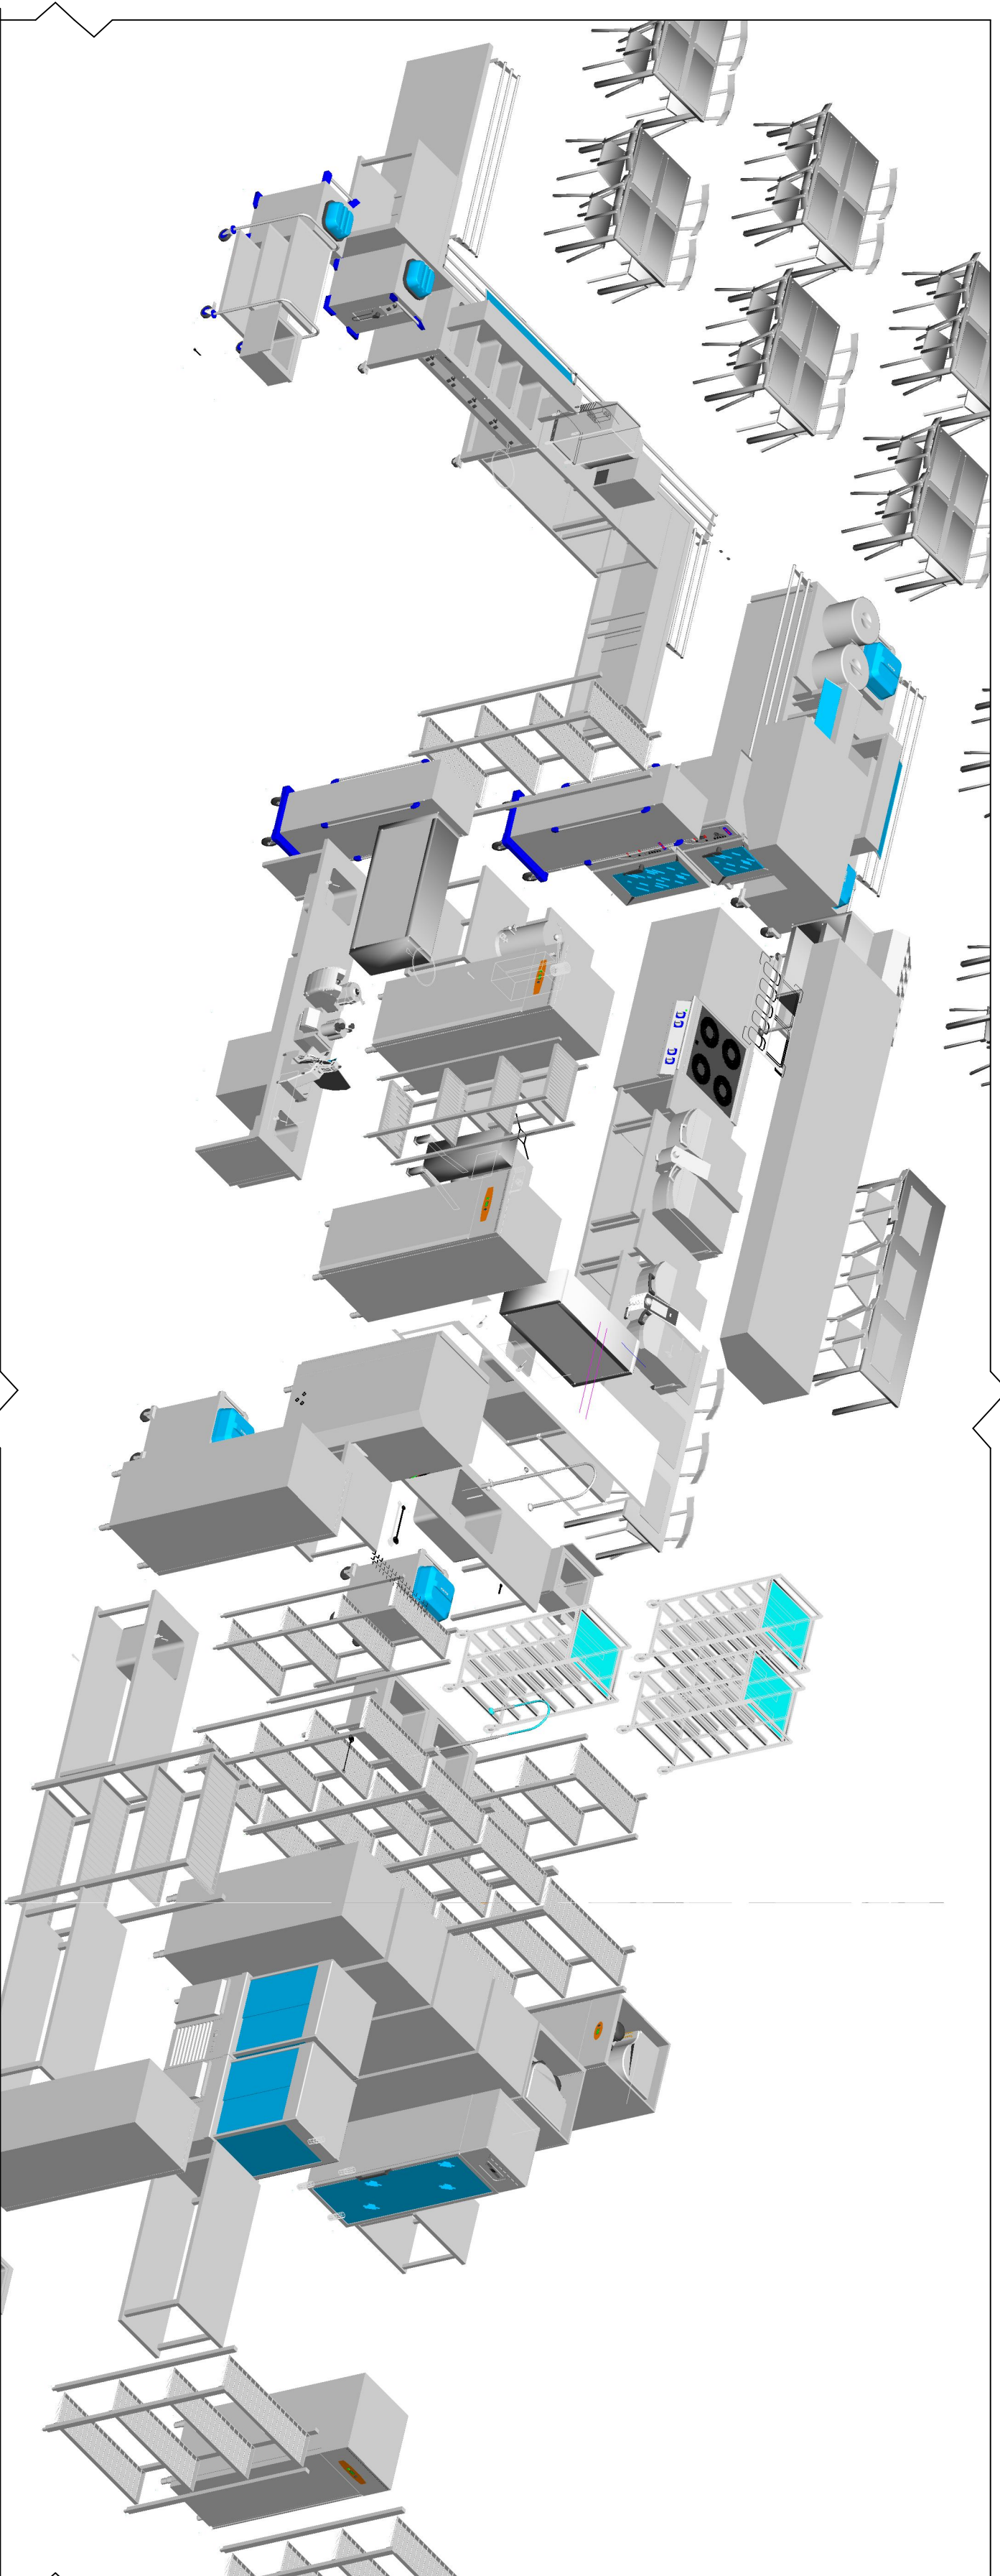

Změna		Datum	Provedl	Prezkontroll	Schválil
<p>TENTO VÝKRES JE VEŠKEROU VLASTNOSTÍ KAVIA, spol. s r.o., ul. Štefánikova 1215, 602 00 BRNO – PŘÍROZEC. CO. 4839554. A PROJEKT, ROZPOČET, NÁVRH VÝKRESŮ SI VYHRAŽUJE. JEDINOU VLASTNOSTÍ KAVIA, spol. s r.o. VŠECH PRÁVNÍCH PŘEDMŮTŮ PRŮJEMU. ŽÁDNÝM ZPŮSOBEM NEMOŽNÉ UŽITÍ.</p>					
<p>MAVO® GASTRONOMICKÁ ZAŘÍZENÍ MAVA spol. s r. o. Projekce, dodávky a servis</p>					
Inventar: Česká republika – Úřad vlády České republiky		<p>tel (90) 56 78 67 (90) info@mavo-1.cz www.mavo-1.cz</p>			
<p>Stavba: Projektové dokumentace pro zapojení do střešního potrubí Úřadu vlády ČR v 1.PP Střechový akordemie</p>					
Objekt: Nábožný Ed. Benetse 128/4, 118 00 Praha 1		<p>Č. zakázky Kódování Datum Stupeň CAD+EXD-30 D122-36601 / F 44</p>			
Ověřil:		<p>Stavbu přiklon D.2.1</p>			
Dispozice gastronomicke technologie		<p>Rev. List</p>			