


| Č. | NÁZEV | PLOCHA [m2] | PODLAHA | SOKL | STĚNA | STROP |
|----|----------|-------------|---------|---------|---------------------|---------------------|
| 01 | SÁL | 171,76 | KOBEREC | KAMENNÝ | OMÍTKA, ŠTUK, HOBRA | KAZETY S OSVĚTLENÍM |
| 02 | PŘEDSÁLÍ | 59,13 | KOBEREC | DŘEVĚNÝ | OMÍTKA | OMÍTKA |

230,89

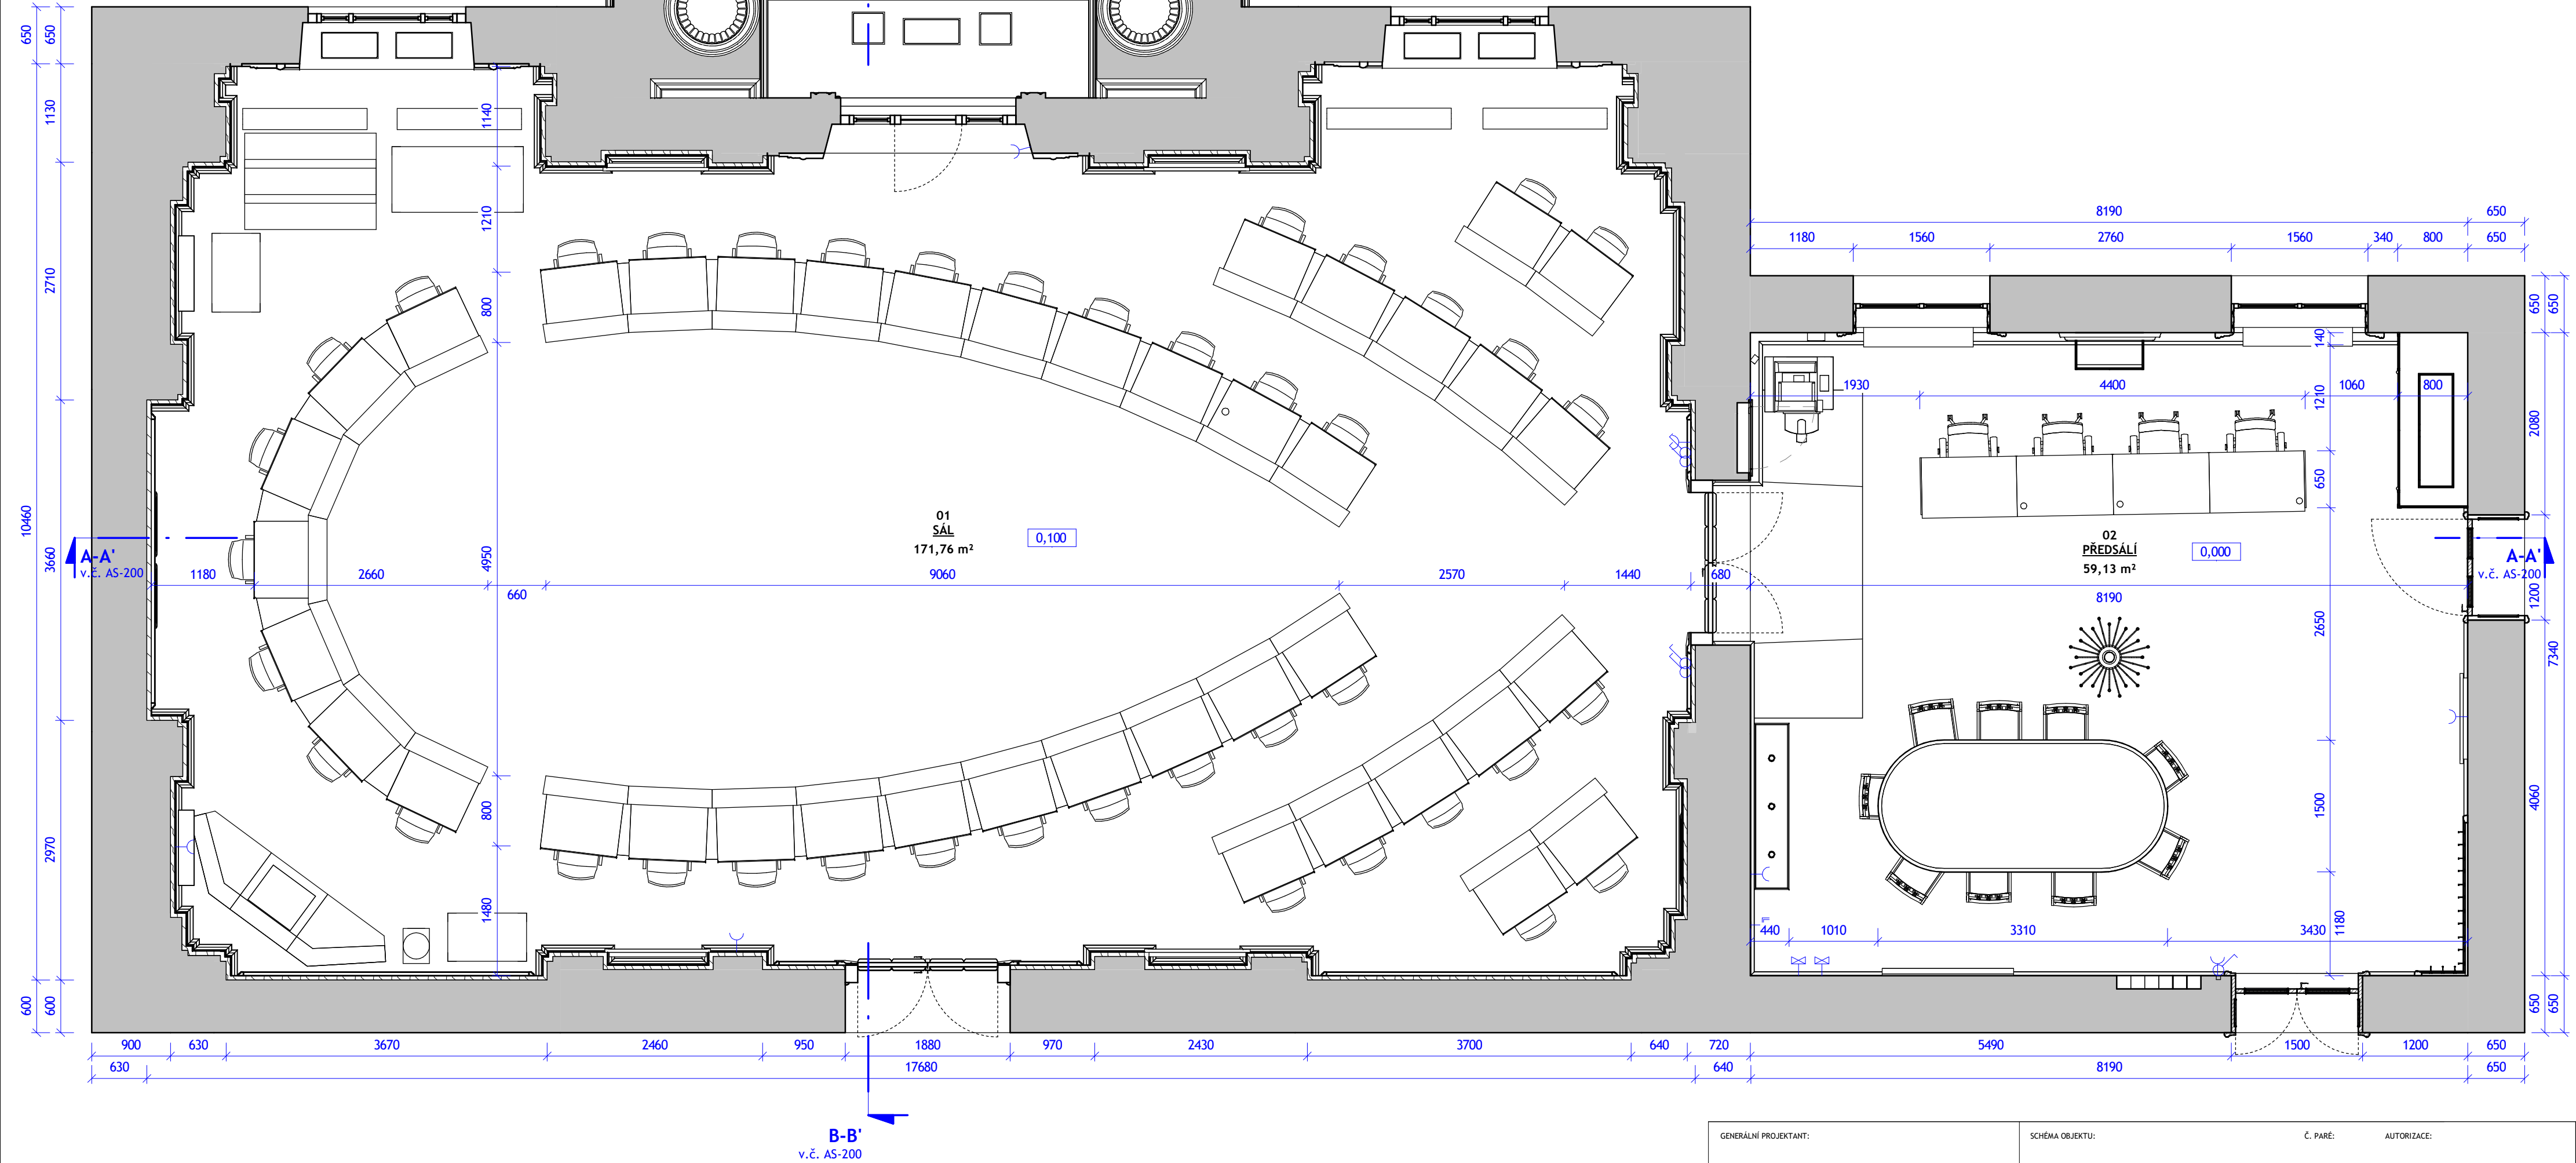

| | | | |
|---|---|--|------------------|
| GENERALNÍ PROJEKTANT: ATELIÉR VELEHRADSKÝ Vystavěná 1. 603 00, Brno / IČ: 292 63 140 / atelier@velehradsky.cz / +420 547 221 936 | | SCHEMA OBJEKTU: Č. PARÉ: AUTORIZACE: | |
| NÁZEV AKCE: 1464 - SÁL VLÁDY | ODPOVĚDNÝ PROJEKTANT: ING. ARCH. TOMÁŠ VELEHRADSKÝ | DATUM: 07 / 2021 | MĚŘÍTKO: 1 : 50 |
| STAVEBNÍK: ÚŘAD VLÁDY ČESKÉ REPUBLIKY | HLAVNÍ INŽENÝR PROJEKTU: ING. ARCH. FRANTIŠEK TÚRK | FORMÁT: 420 x 594 | POČET A4: 4 x A4 |
| MÍSTO STAVBY: NÁBŘEŽÍ EDVARDA BENEŠE 128/4, PRAHA 1 | VYPRACOVAL: PETR HÁLA | STUPEŇ PD: DOKUMENTACE PRO ZADÁNÍ STAVBY | ČÁST PD: 00 |
| SUBDOODAVATEL: | | PROFESNÍ ČÁST: DOKUMENTACE OBJEKTŮ | D.1.1 |
| | | ČÍSLO REVIZE: ARCHITEKTONICKO-STAVEBNÍ ŘEŠENÍ | |